A3: 297x420
A: 0.125 m²

DE-02

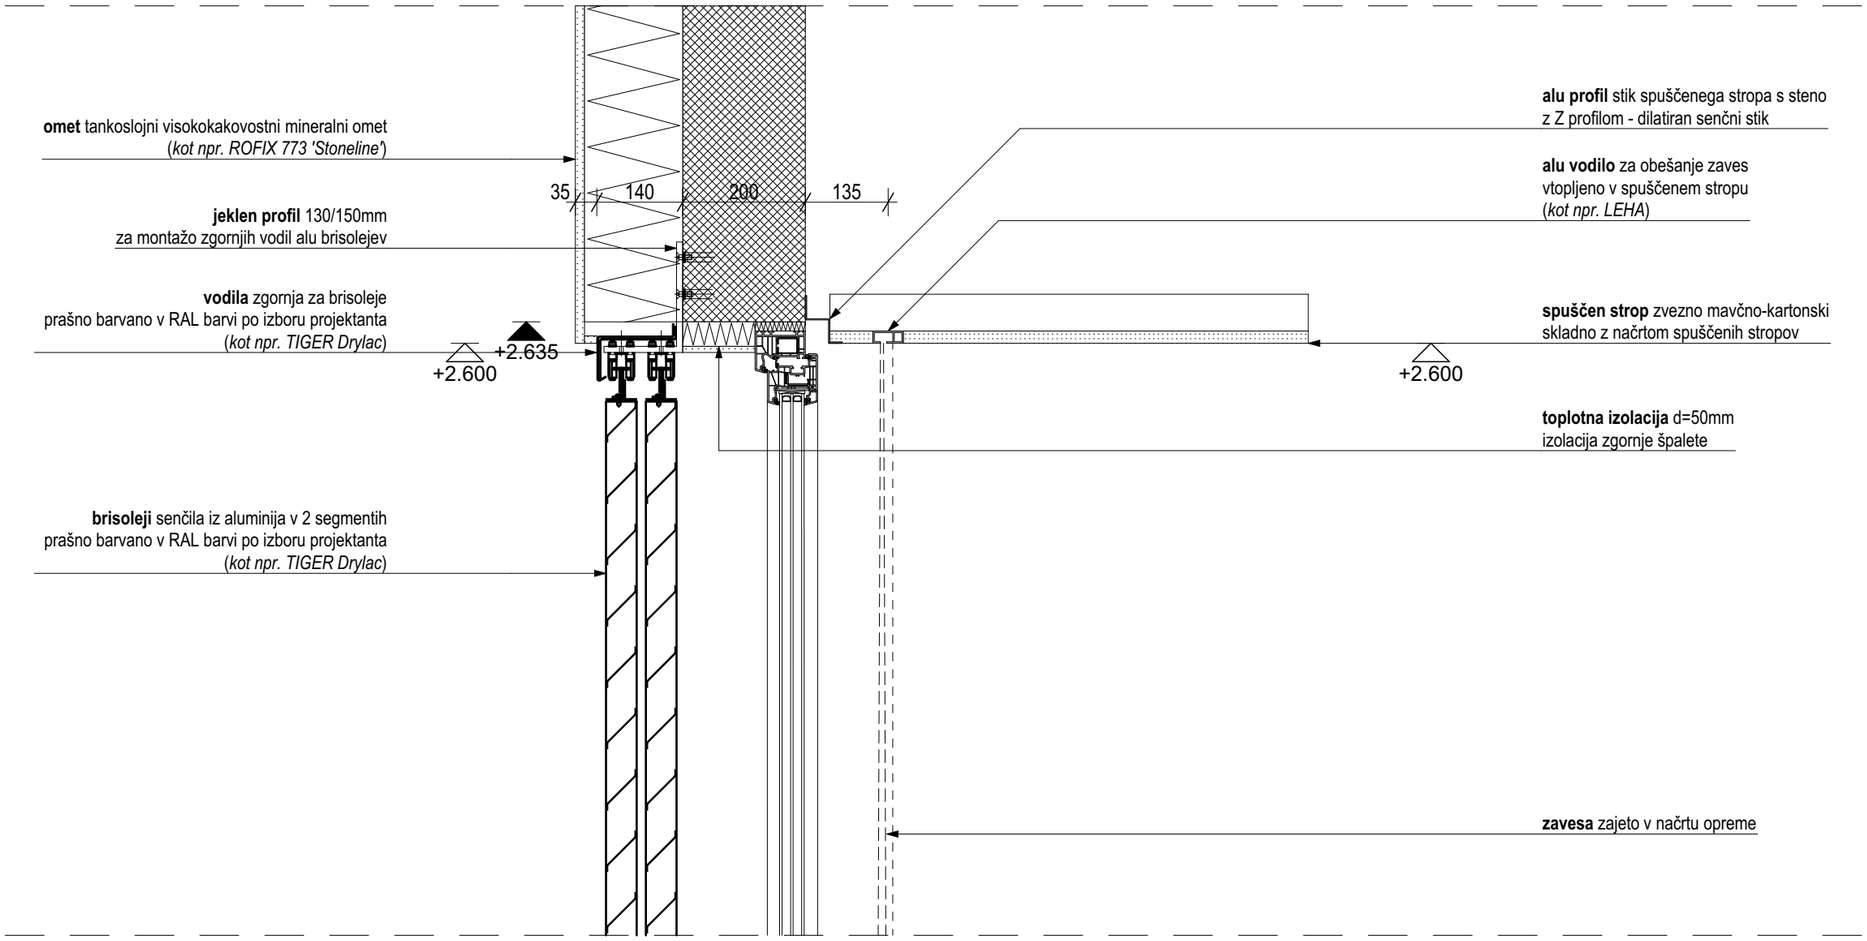

PROJEKT d.d. NOVA GORICA	Objekt: Dom starejših občanov »Jezerca« Bovec		Risba: DE-02 okno sobe zgornja špaleta		
Vrsta projektne dokumentacije: PZI	Številka načrta: 11826_0/1	Številka projekta: 11826	Datum: December 2021	Sprememba: ---	Številka lista: 6.02