A3: 297x420
A: 0.125 m²

DE-10

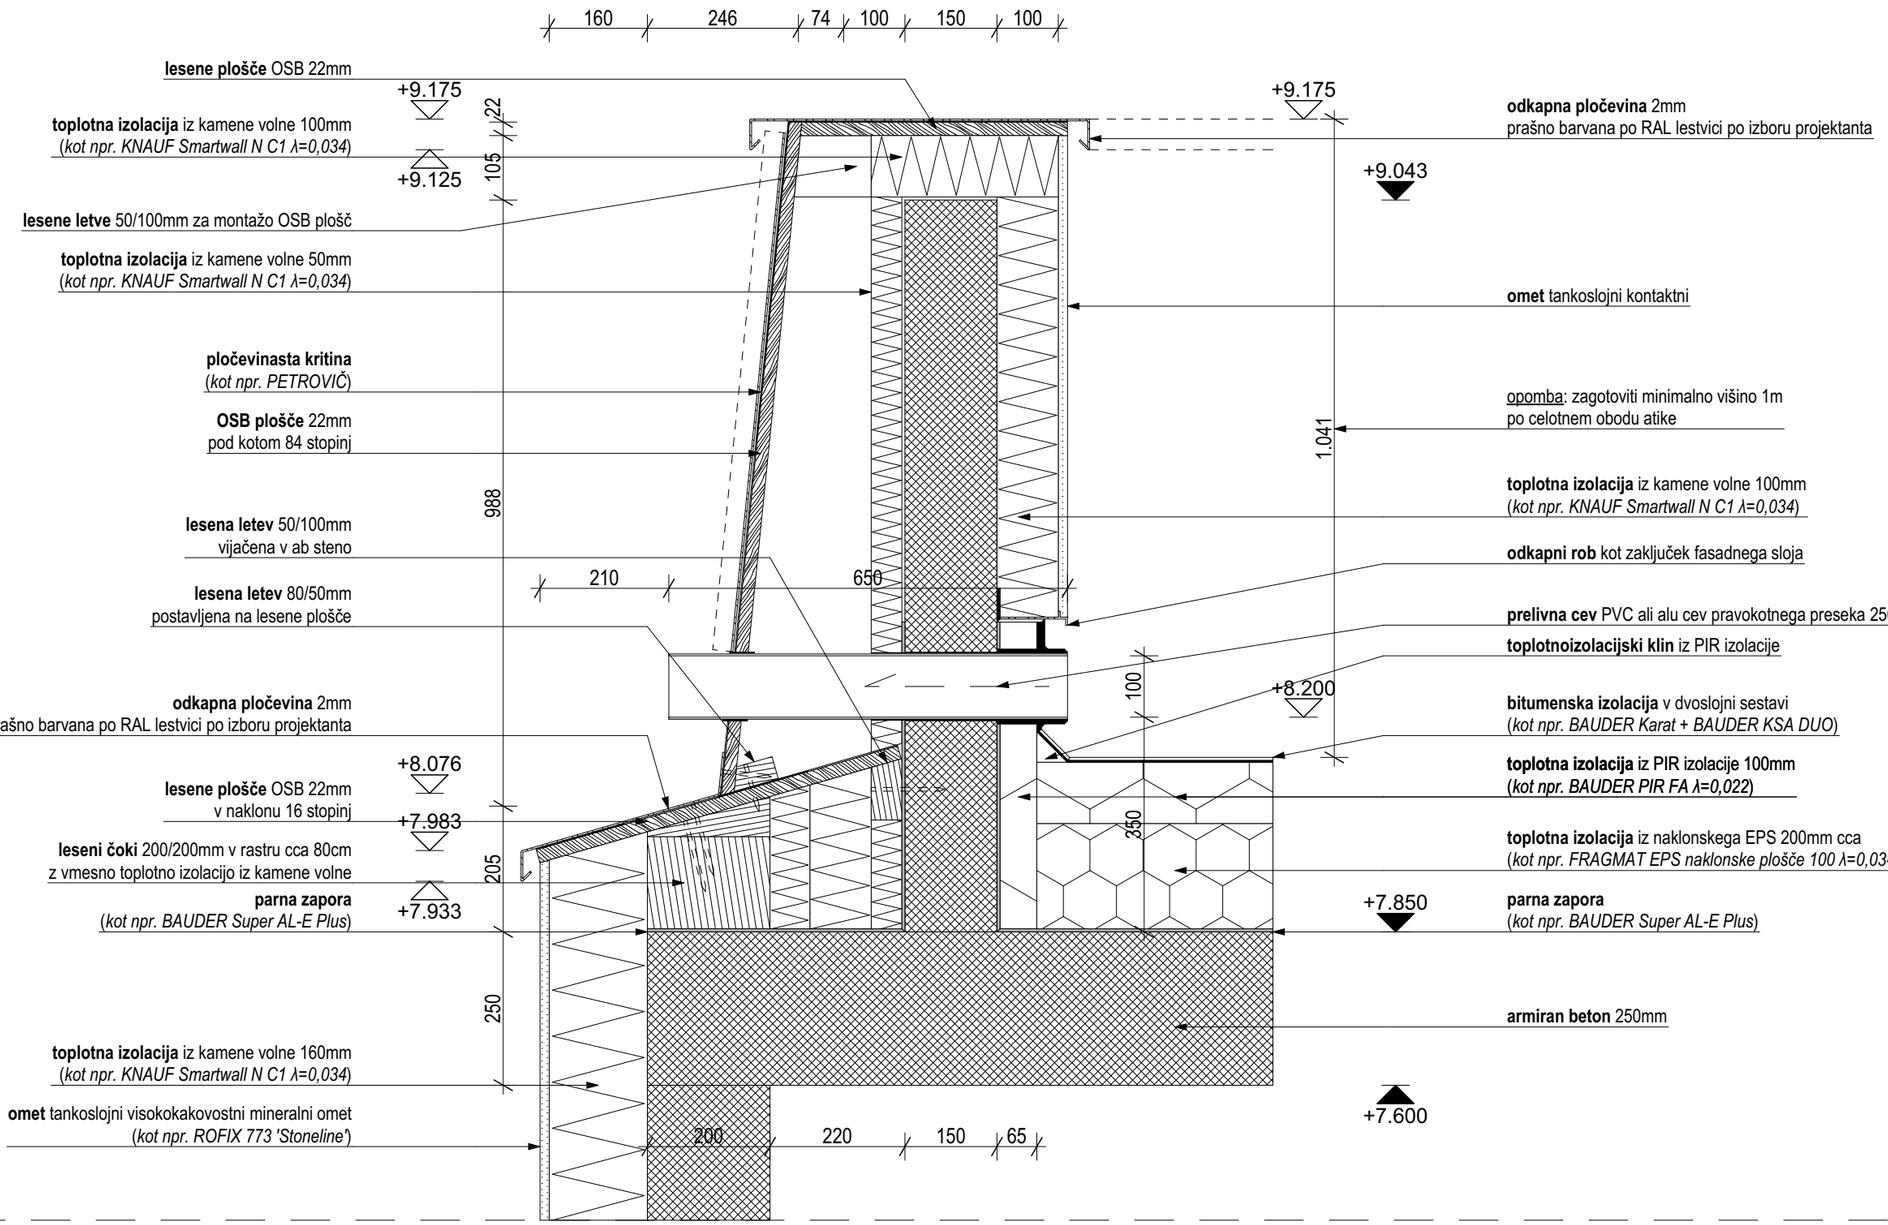

PROJEKT d.d. NOVA GORICA	Objekt: Dom starejših občanov »Jezerca« Bovec		Risba: DE-10 atika nižjega dela z varnostnim prelivom		
Vrsta projektne dokumentacije: PZI	Številka načrta: 11826_0/1	Številka projekta: 11826	Datum: December 2021	Sprememba: ---	Številka lista: 6.09