


# DE-13

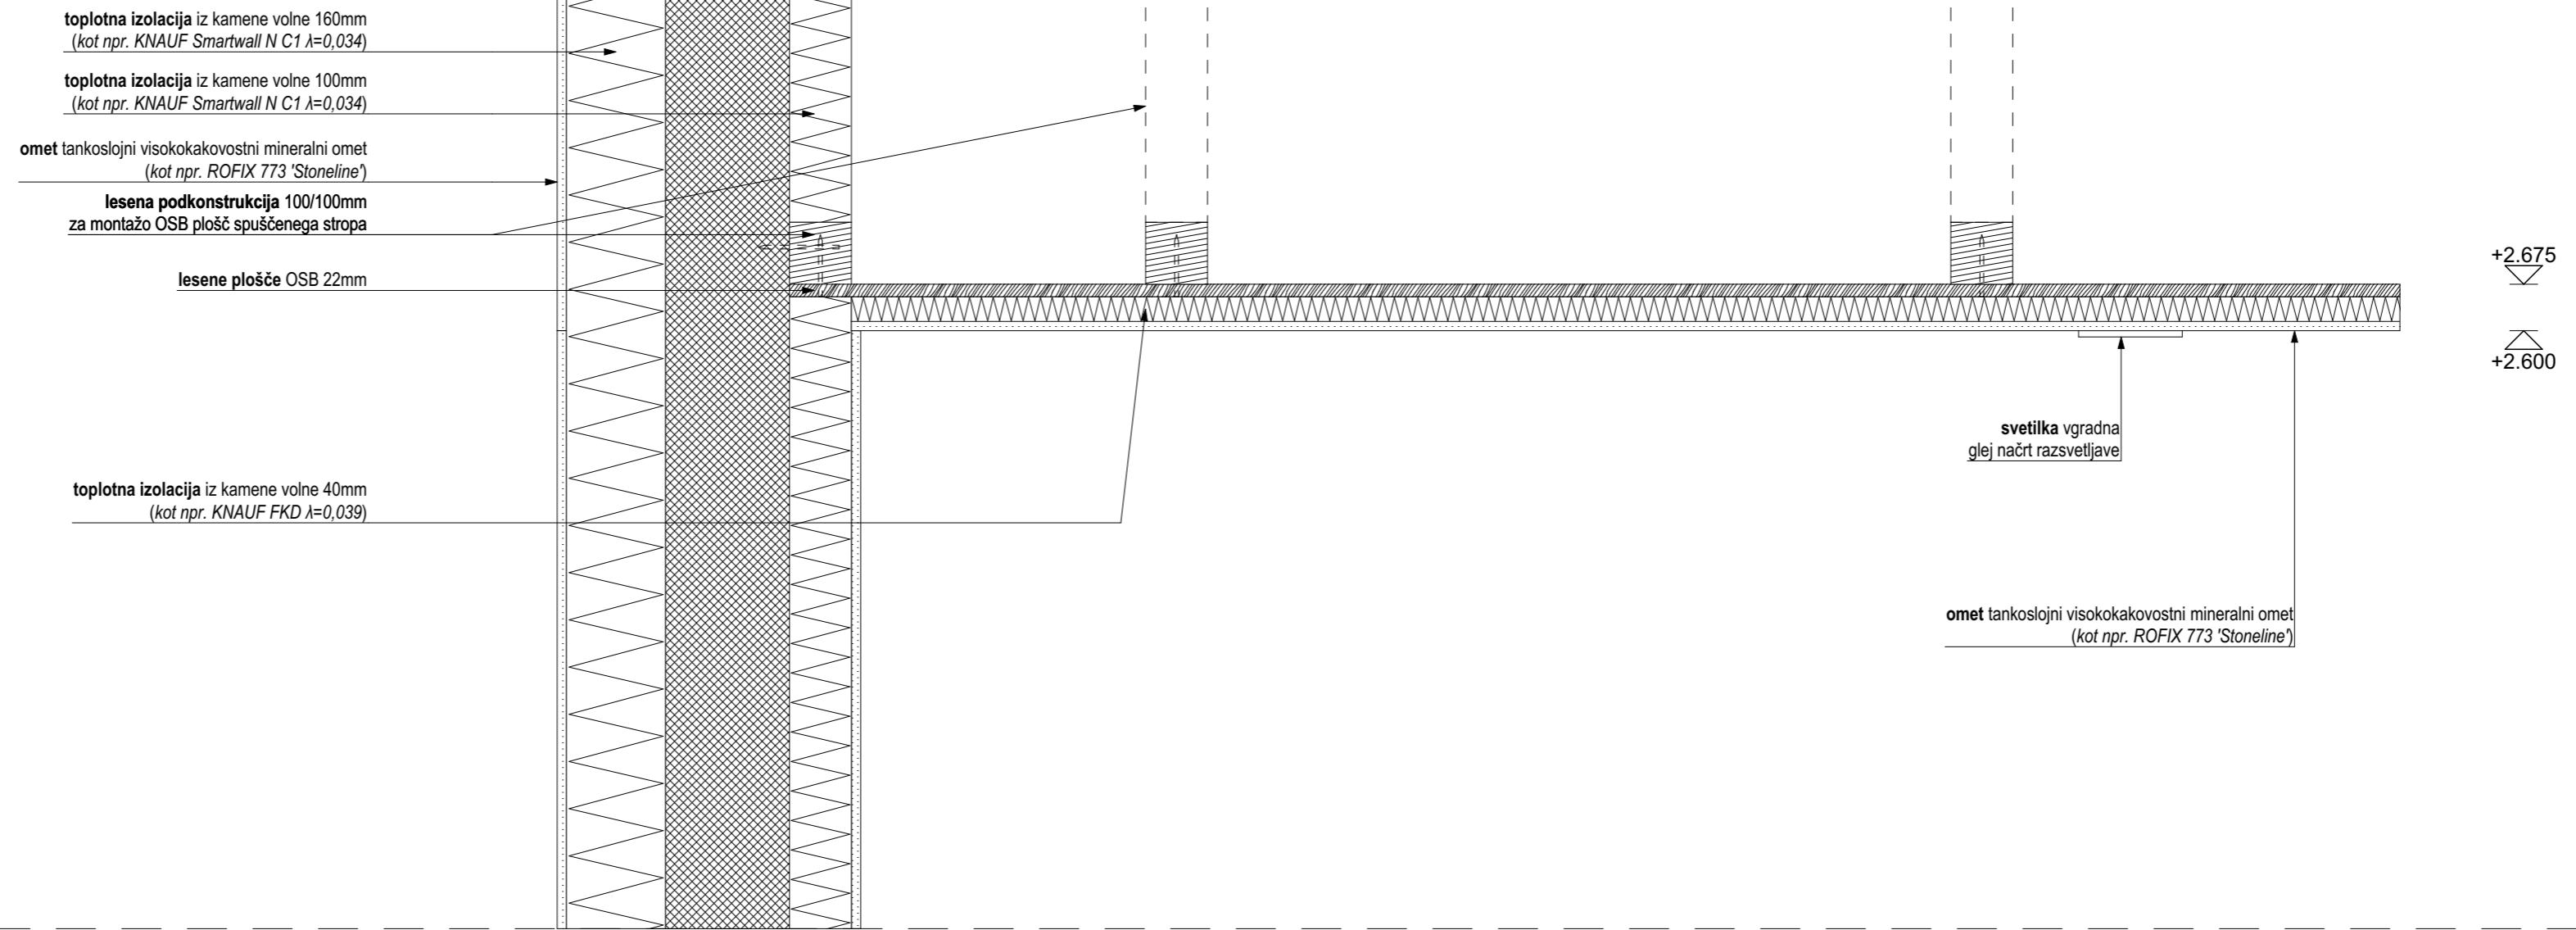

|                               |                                |                                       |                    |        |                               |                 |
|-------------------------------|--------------------------------|---------------------------------------|--------------------|--------|-------------------------------|-----------------|
| <b>PROJEKT</b><br>NOVA GORICA | Objekt:                        | Dom starejših občanov »Jezerca« Bovec |                    | Risba: | DE-13 spuščen strop na terasi |                 |
|                               | Vrsta projektne dokumentacije: | Številka načrta:                      | Številka projekta: | Datum: | Sprememba:                    | Številka lista: |
| PZI                           | 11826_0/1                      | 11826                                 | December 2021      | ---    | ---                           | 6.12            |