


DE-14

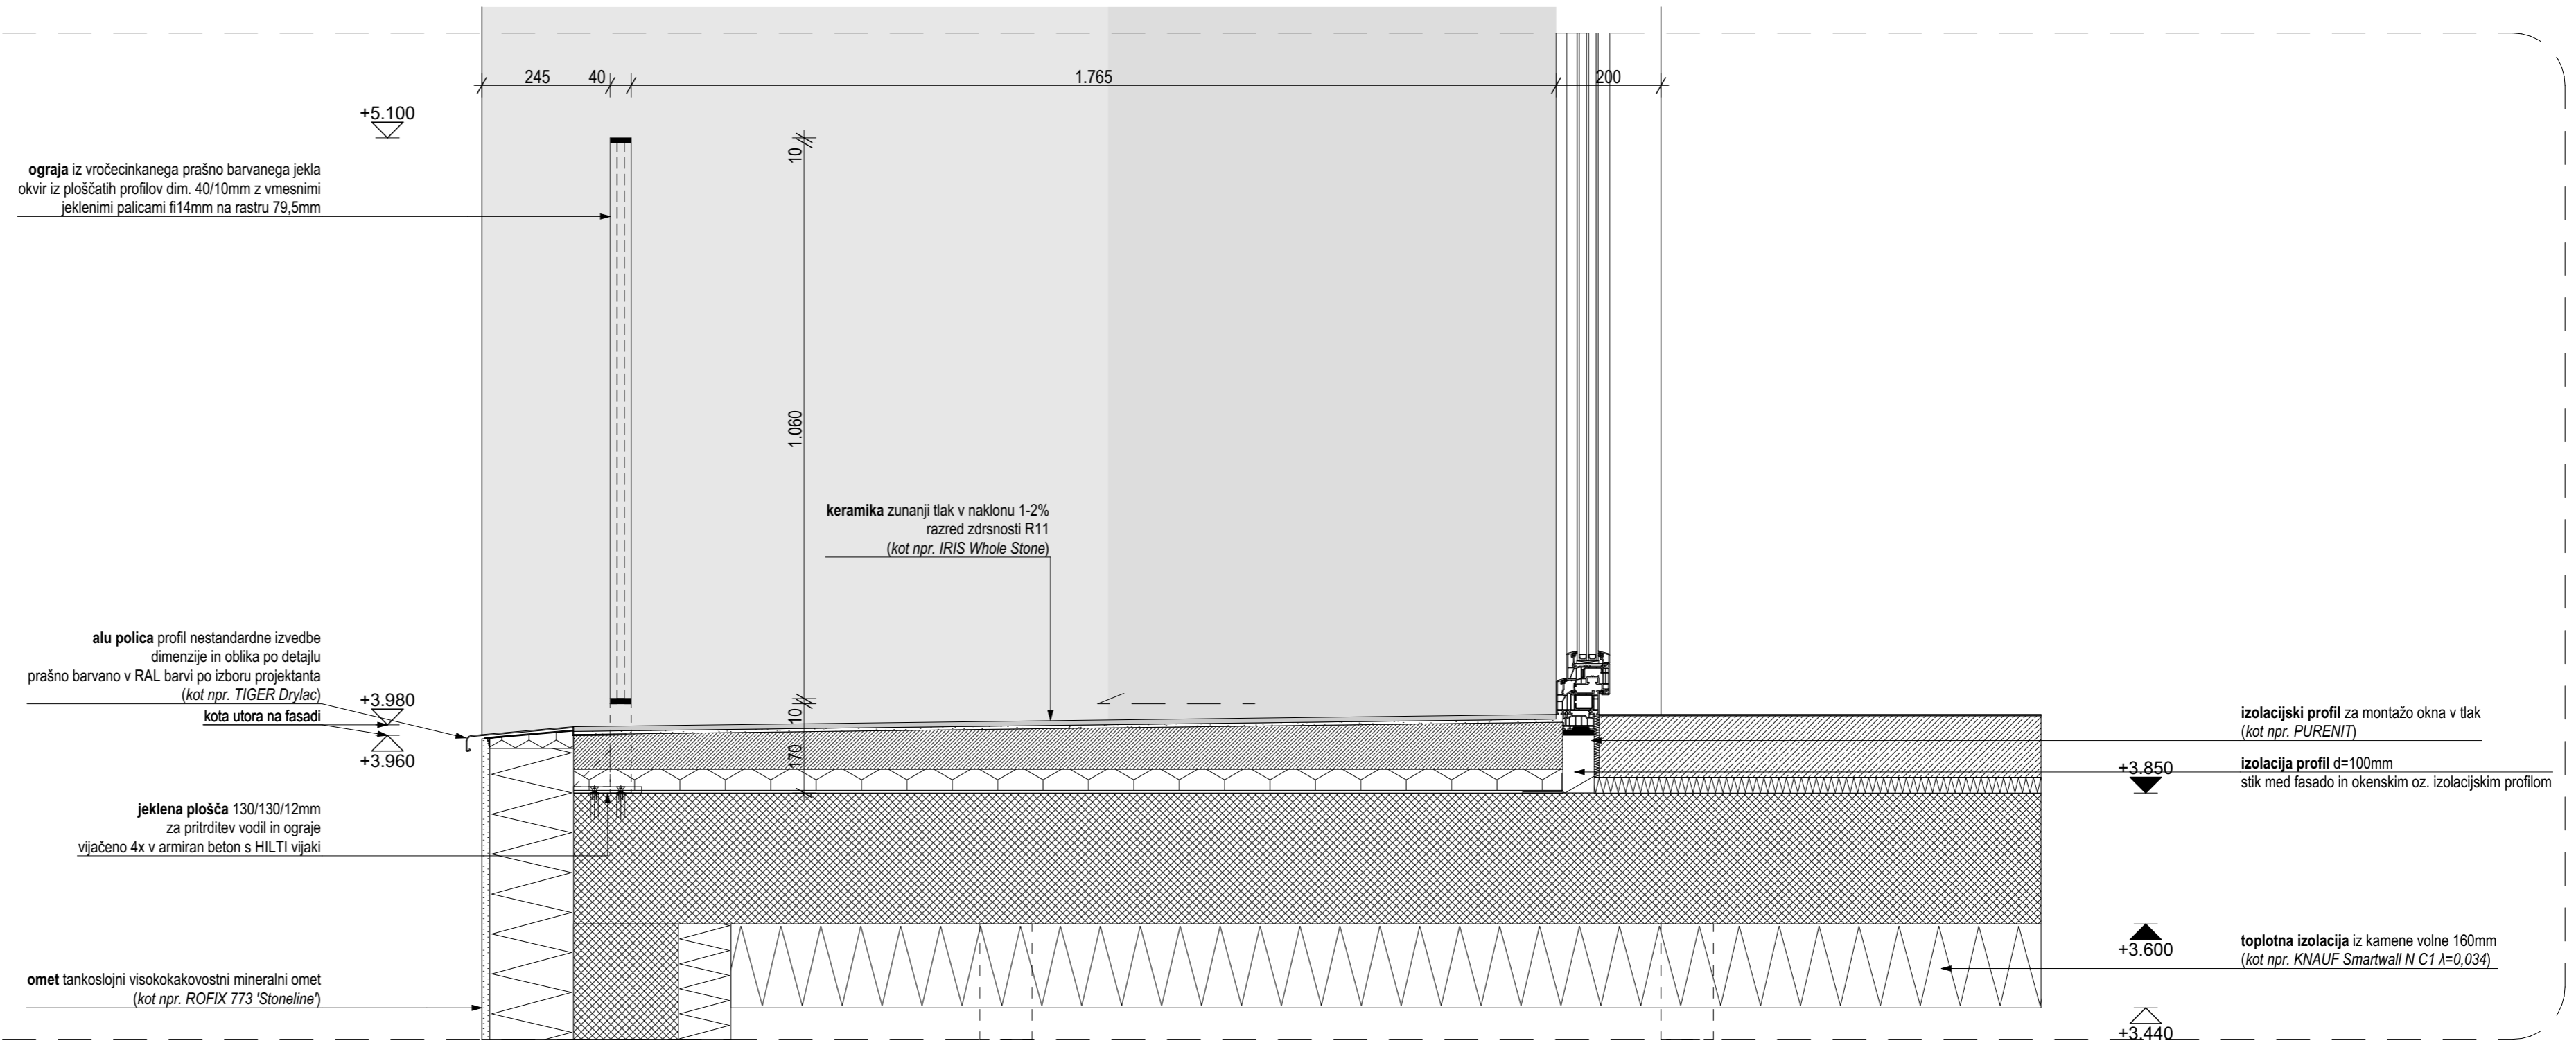

PROJEKT NOVA GORICA	Objekt:	Dom starejših občanov »Jezerca« Bovec		Risba:	DE-14 spoj terase nadstropja s teraso pritličja	
	Vrsta projektne dokumentacije:	Številka načrta:	Številka projekta:	Datum:	Sprememba:	Številka lista:
PZI	11826_0/1	11826	December 2021	---	---	6.13