


DE-16

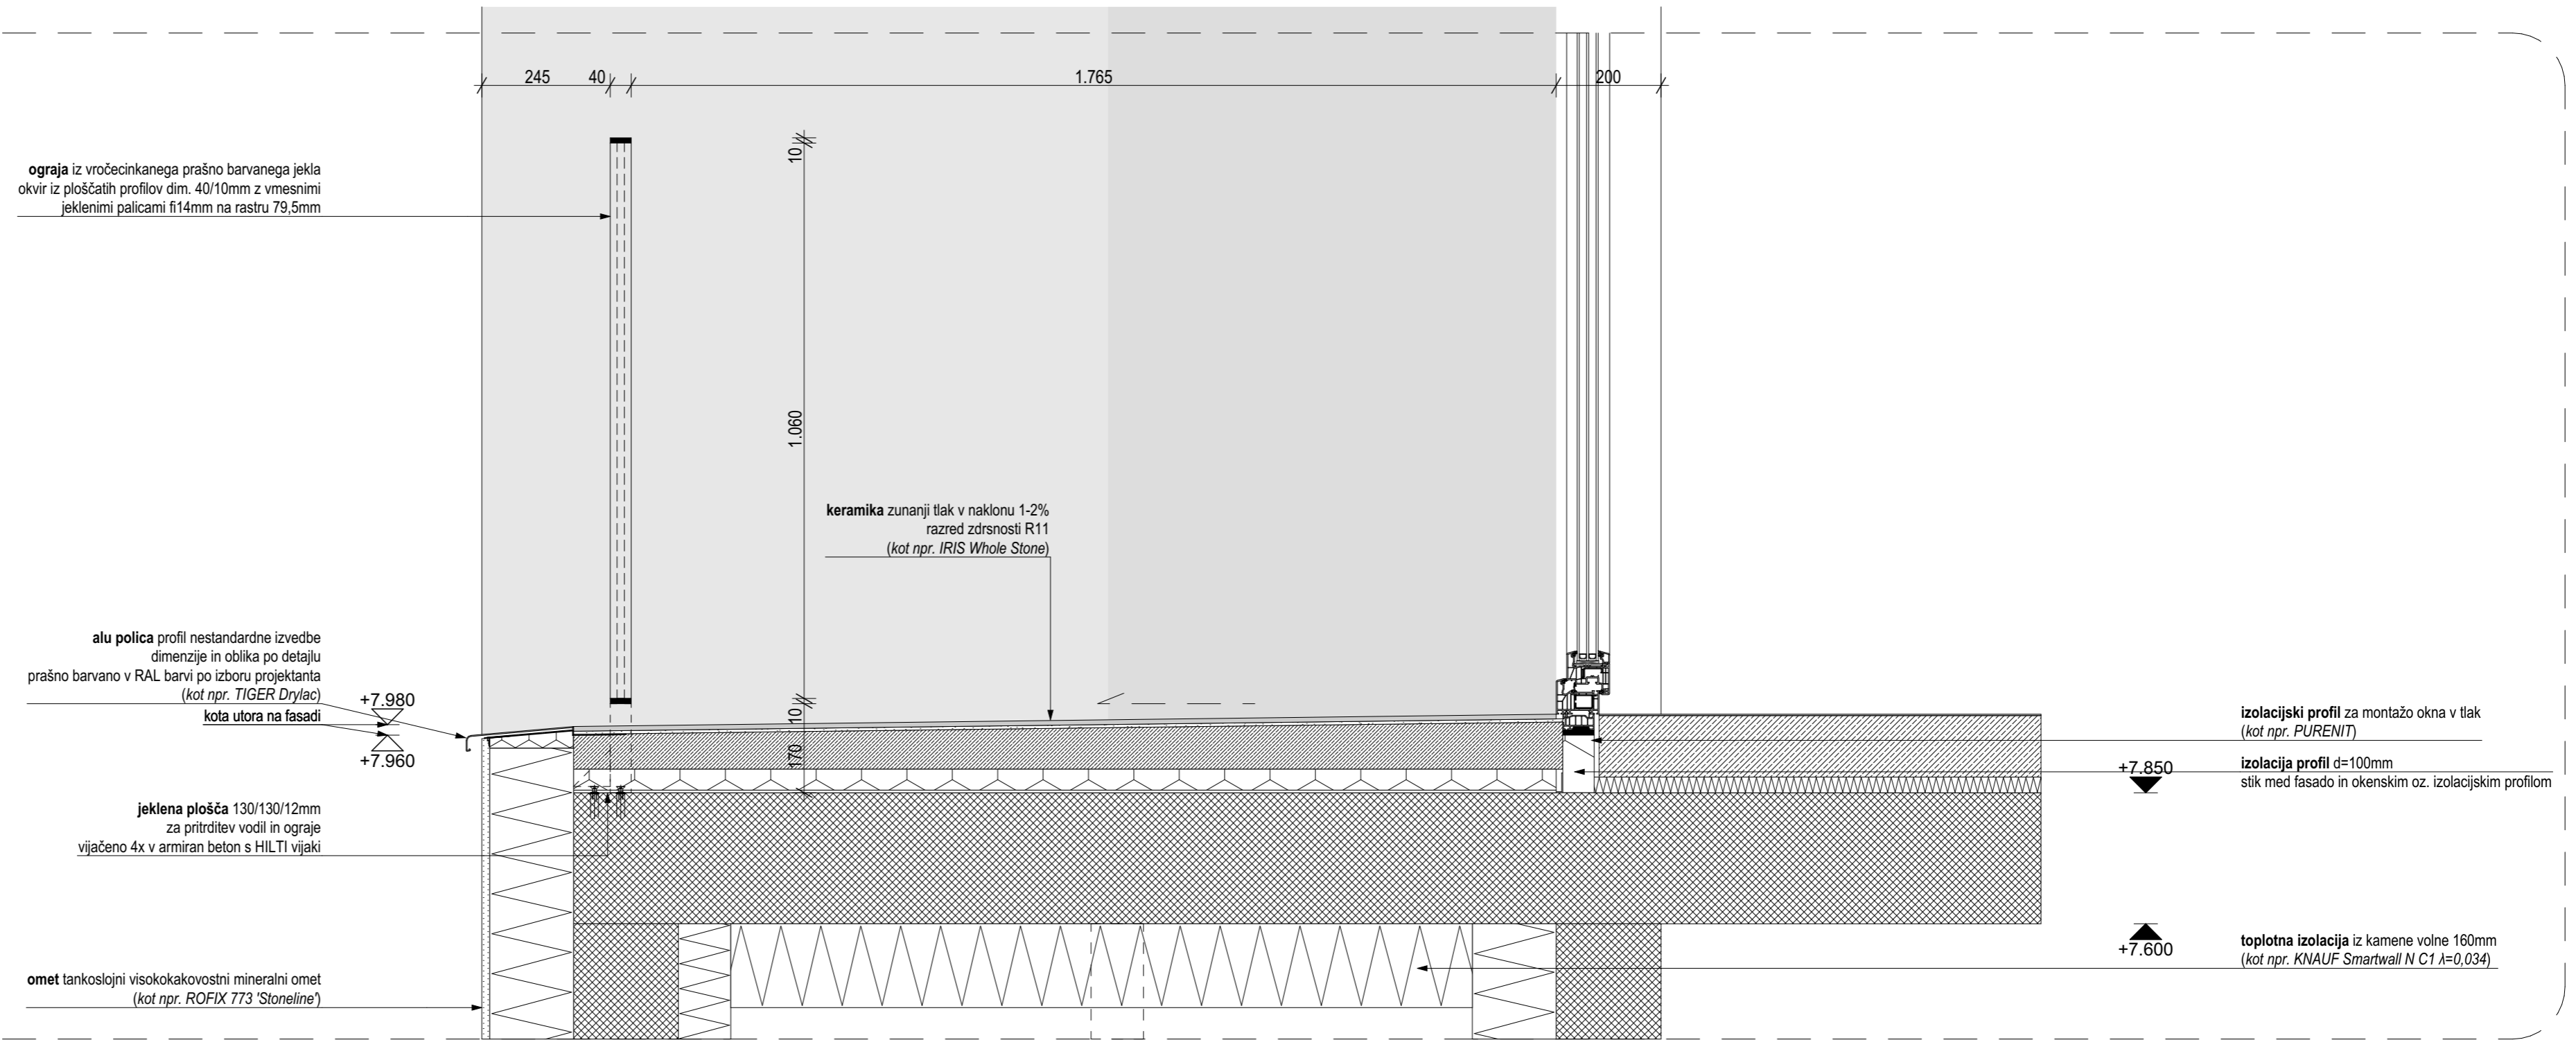

PROJEKT NOVA GORICA	Objekt:	Dom starejših občanov »Jezerca« Bovec		Risba:	DE-16 tlak terase 2. nadstropja
	Vrsta projektne dokumentacije:	Številka načrta:	Številka projekta:	Datum:	Sprememba:
PZI	11826_0/1	11826	December 2021	---	Številka lista: 6.15