


# DE-17

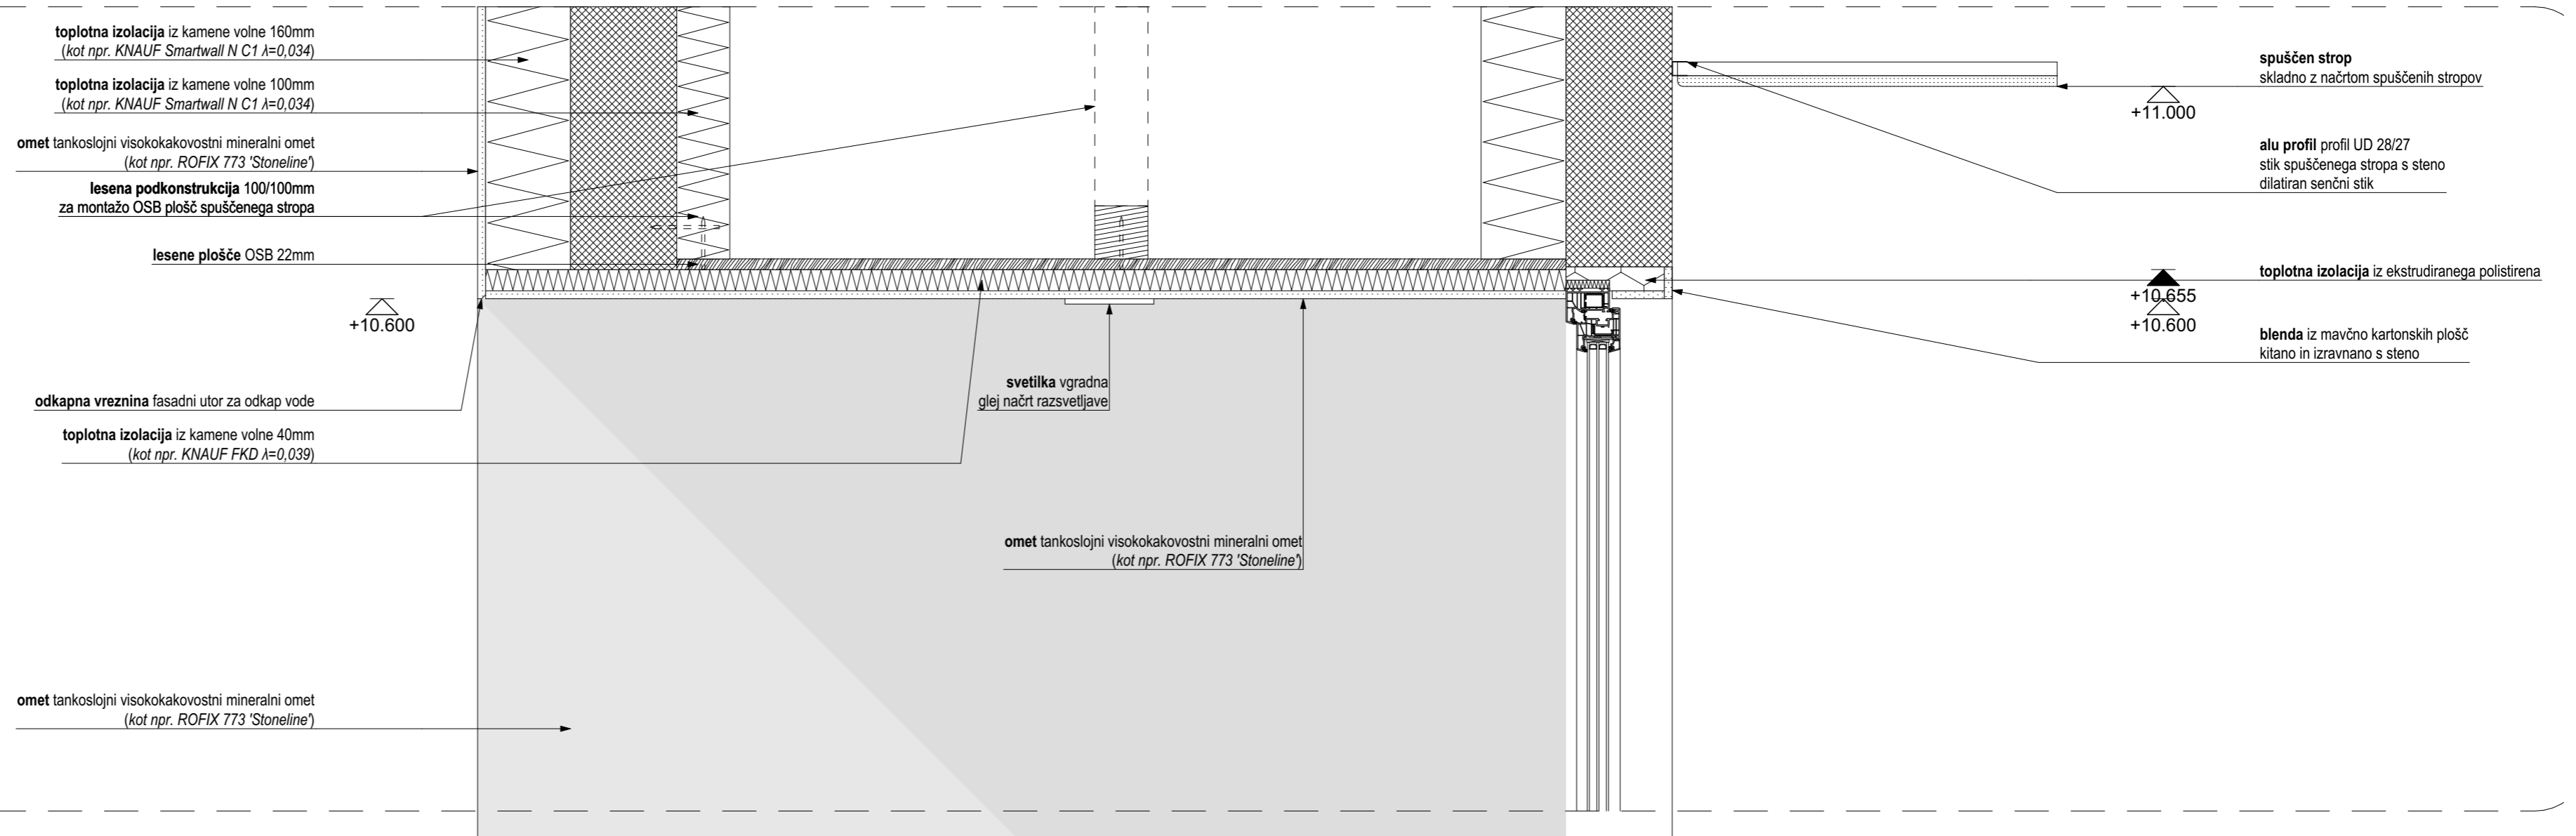

<b>PROJEKT</b> NOVA GORICA	Objekt:	Risba:			
	Dom starejših občanov »Jezerca« Bovec		DE-17 stropa terase 2. nadstropja		
Vrsta projektne dokumentacije:	Številka načrta:	Številka projekta:	Datum:	Sprememba:	Številka lista:
PZI	11826_0/1	11826	December 2021	---	6.16