


DE-20

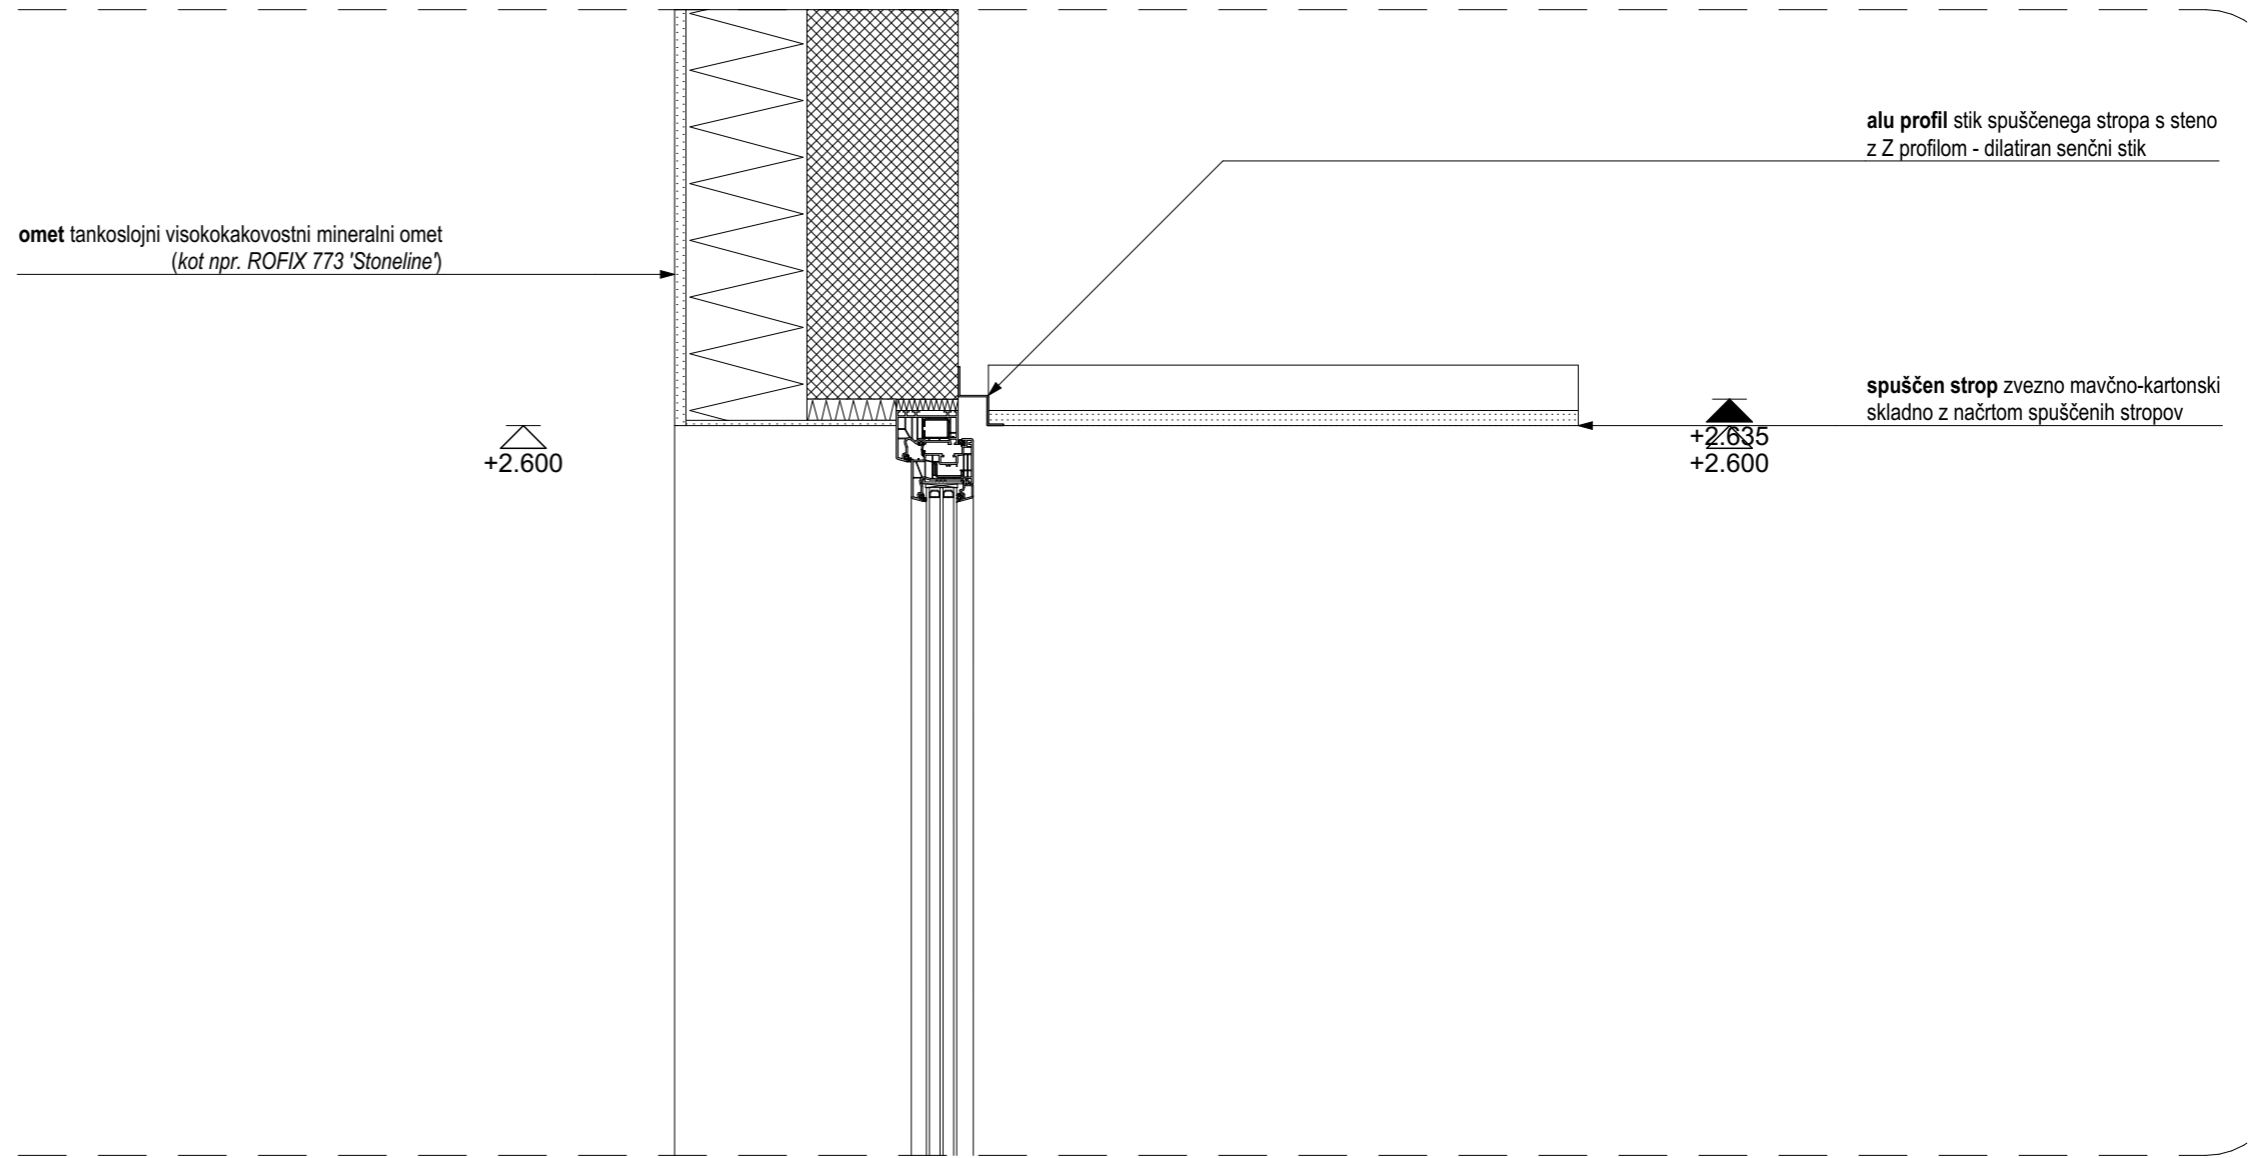

PROJEKT NOVA GORICA d.o.o.	Objekt:	Risba:			
	Dom starejših občanov »Jezerca« Bovec	DE-20 okno javnih prostorov zgornja špaleta			
Vrsta projektne dokumentacije:	Številka načrta:	Številka projekta:	Datum:	Sprememba:	Številka lista:
PZI	11826_0/1	11826	December 2021	---	6.19