


# DE-21

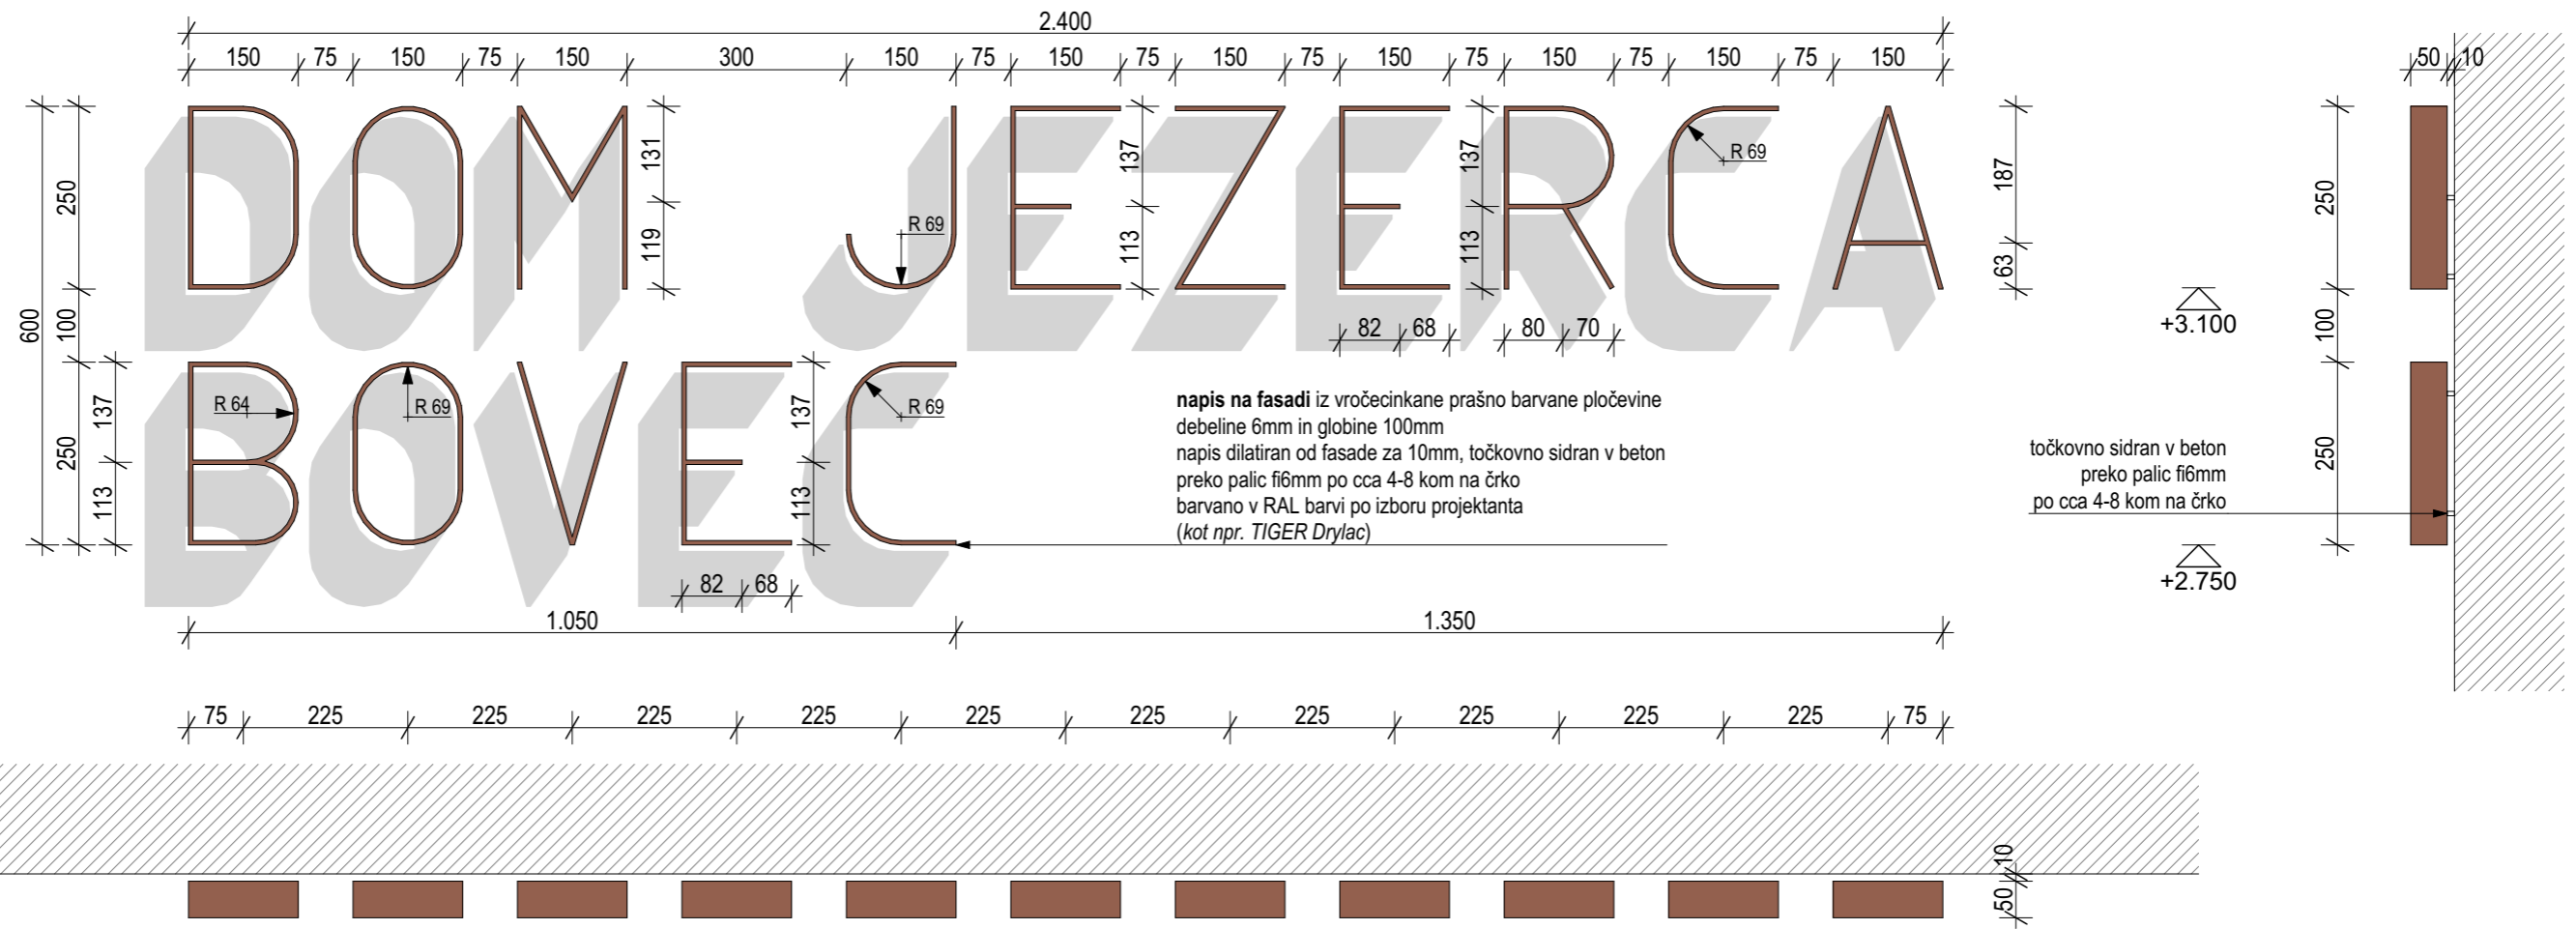

<b>PROJEKT</b> NOVA GORICA d.o.o.	Objekt:	Dom starejših občanov »Jezerca« Bovec		Risba:	DE-21 napis nad glavnim vhodom	
	Vrsta projektne dokumentacije:	Številka načrta:	Številka projekta:	Datum:	Sprememba:	Številka lista:
PZI	11826_0/1	11826	December 2021	---	6.20	