
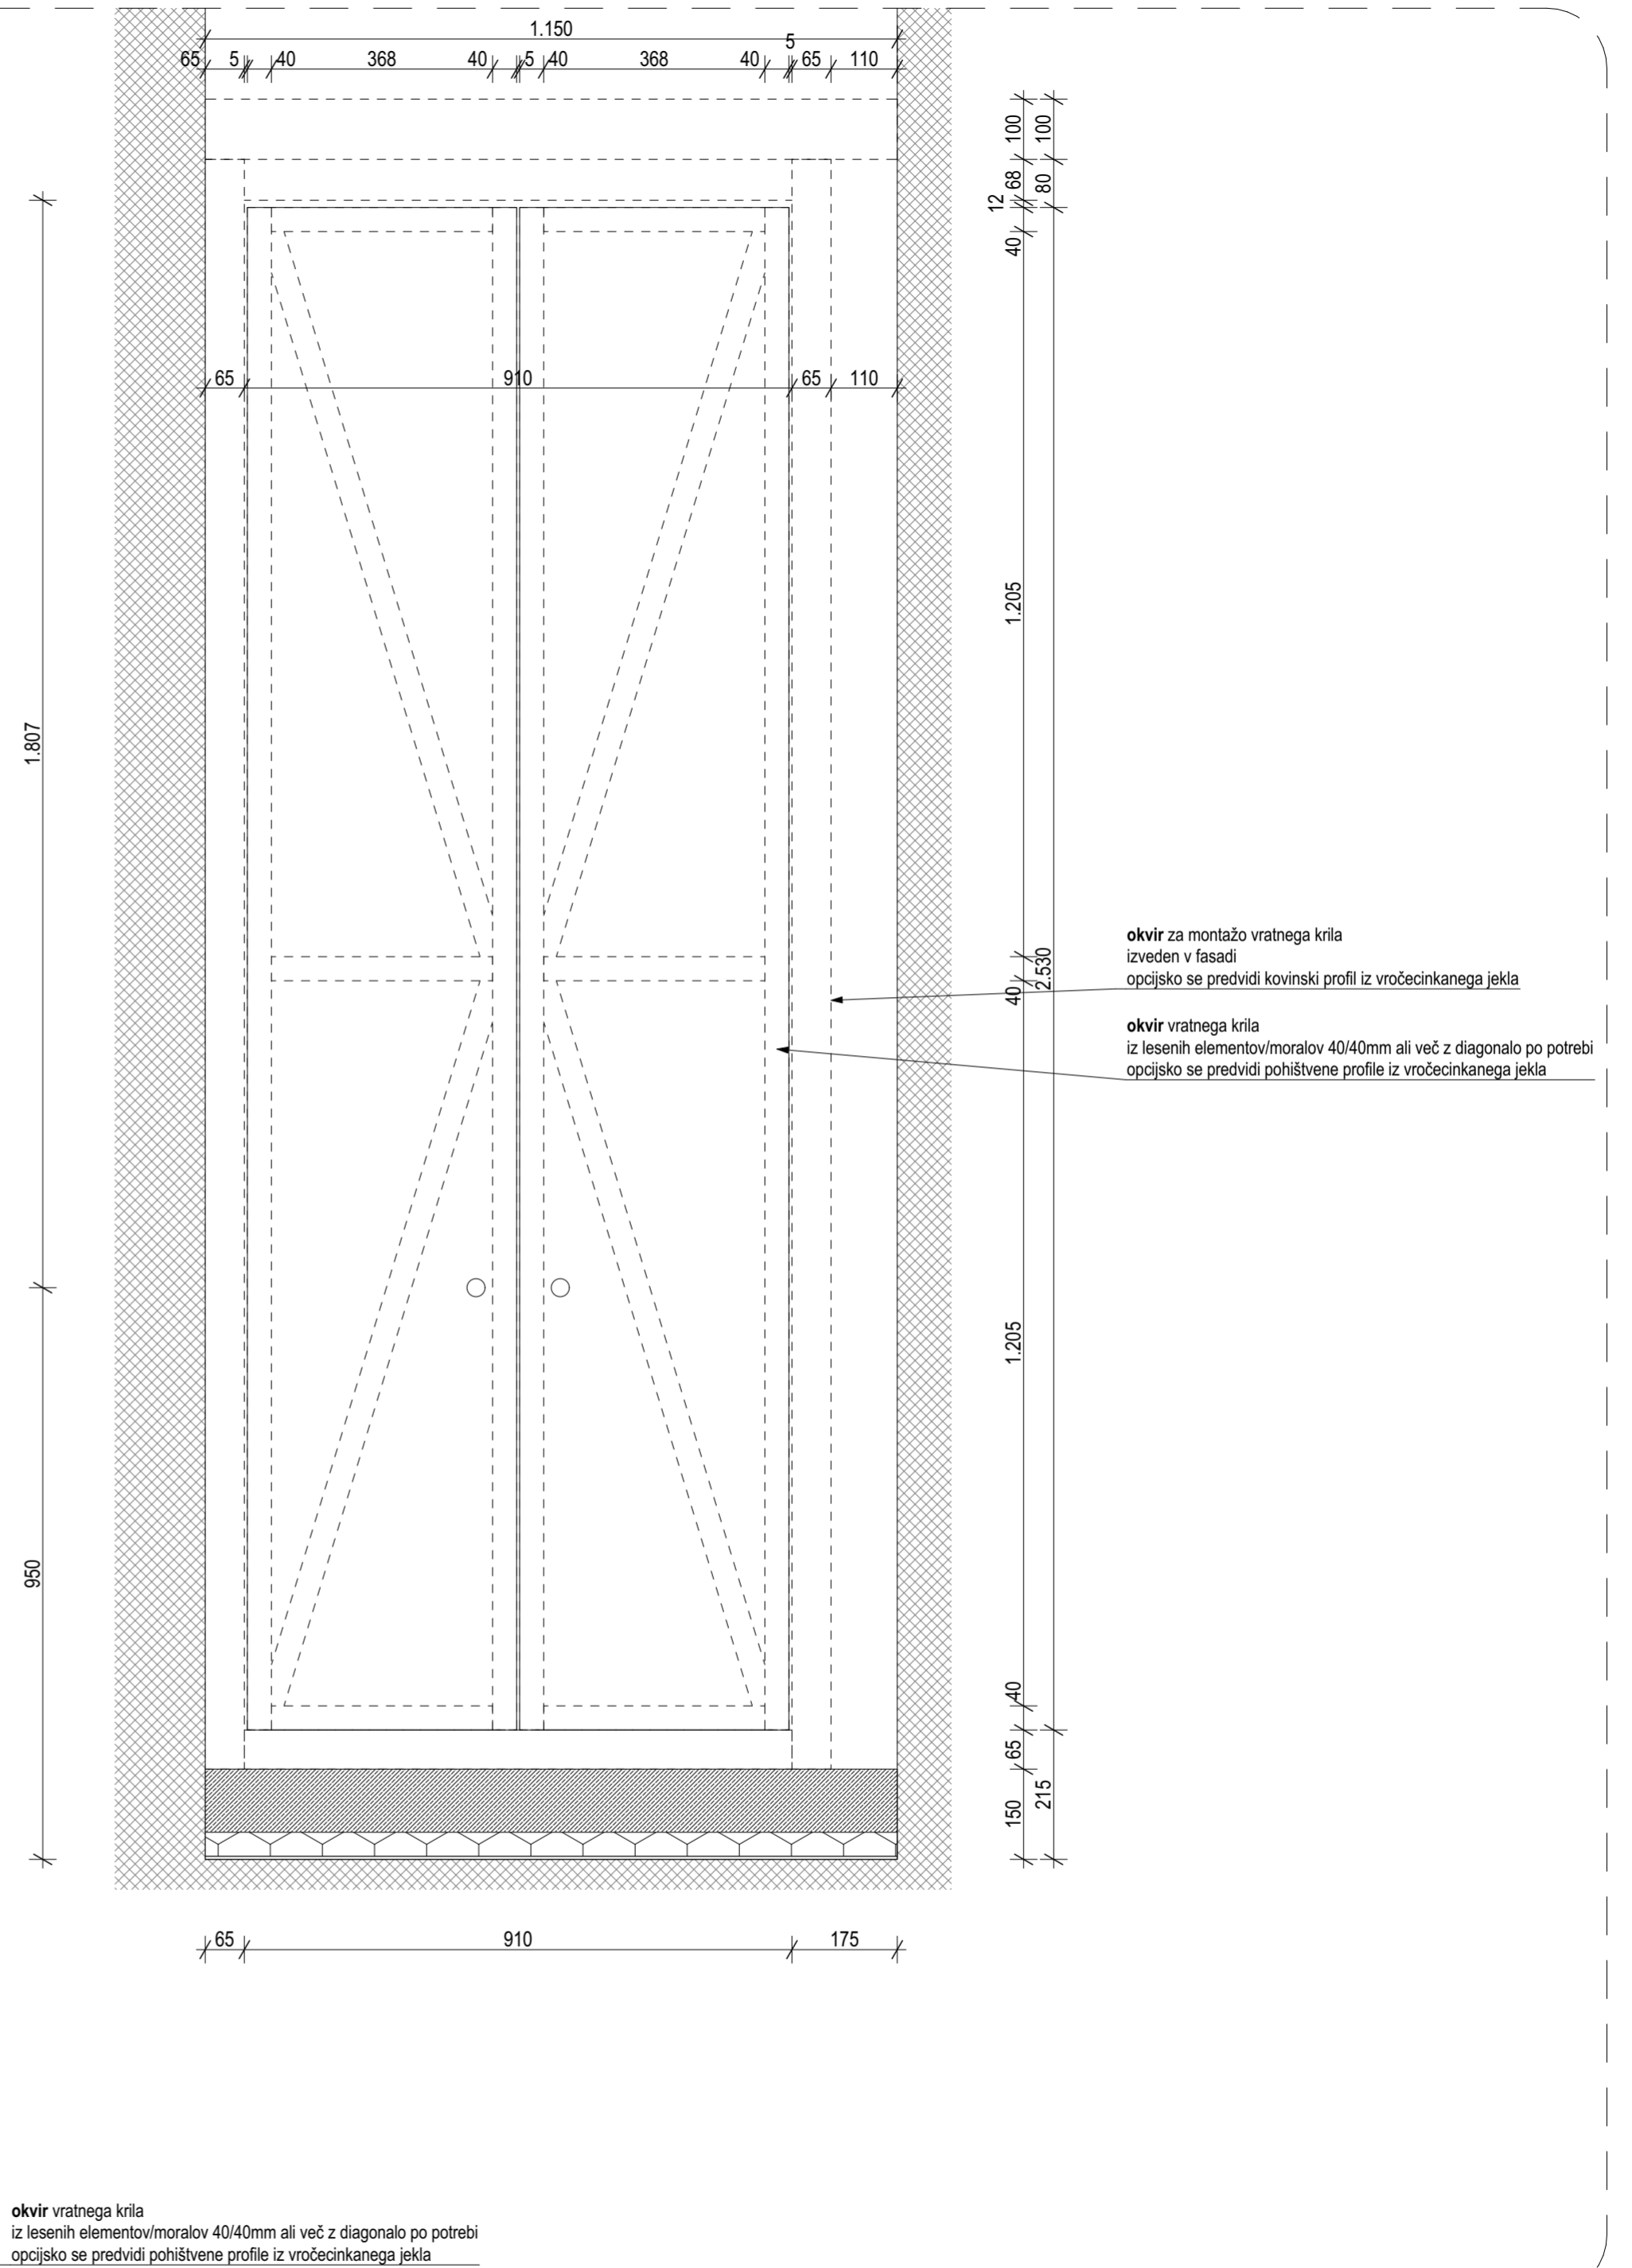
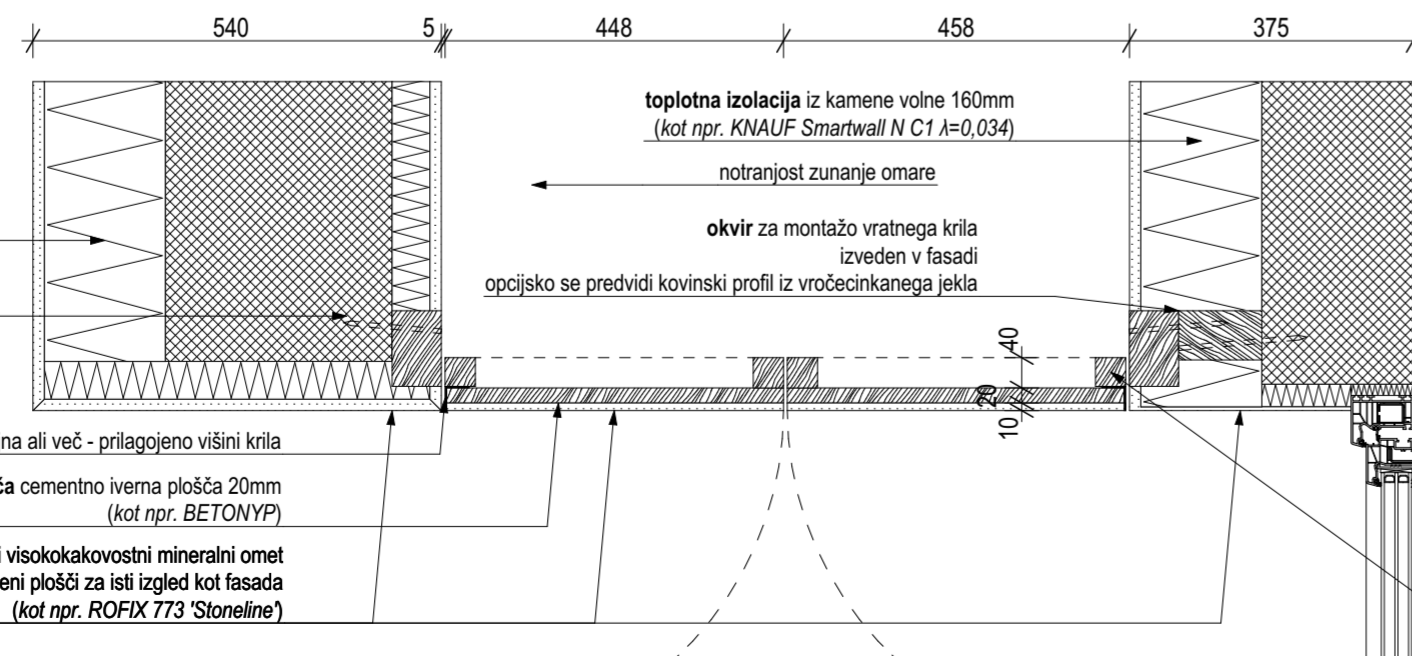


# DE-24

A2: 420x594  
A: 0,25 m<sup>2</sup>

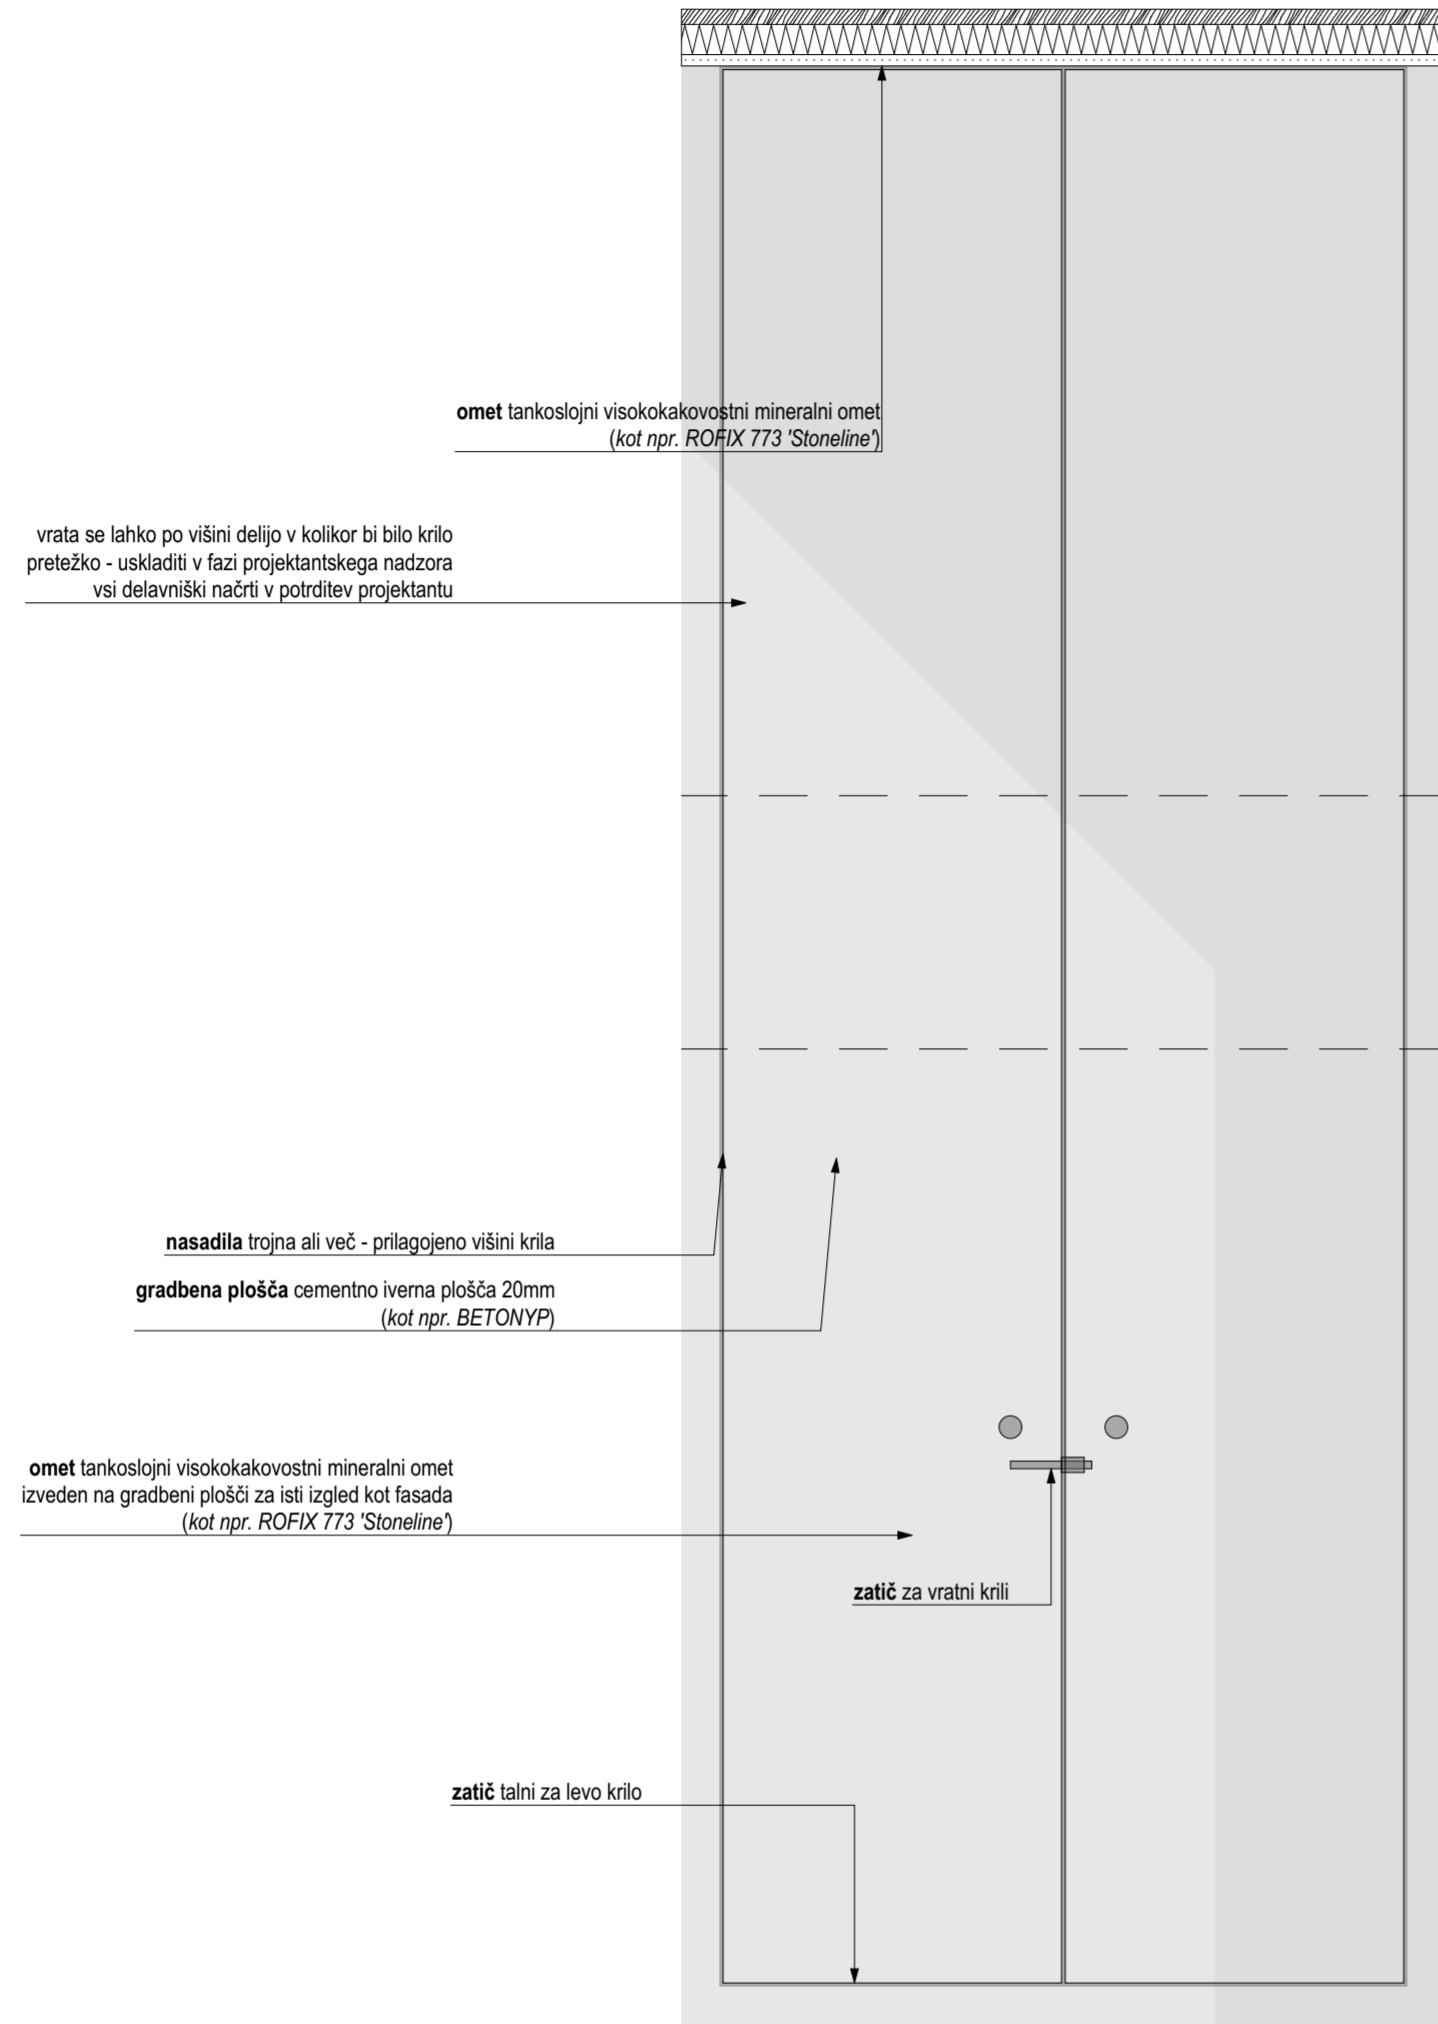

<b>PROJEKT</b> NOVA GORICA	Objekt:	Risba:		
	Dom starejših občanov »Jezerca« Bovec		DE-24 zunanja omara za stebri	
Vrsta projektne dokumentacije:	Številka načrta:	Številka projekta:	Datum:	Sprememba:
PZI	11826_0/1	11826	December 2021	---
				Številka lista:
				6.22