A4: 210x297
A: 0.0625 m²

DE-25

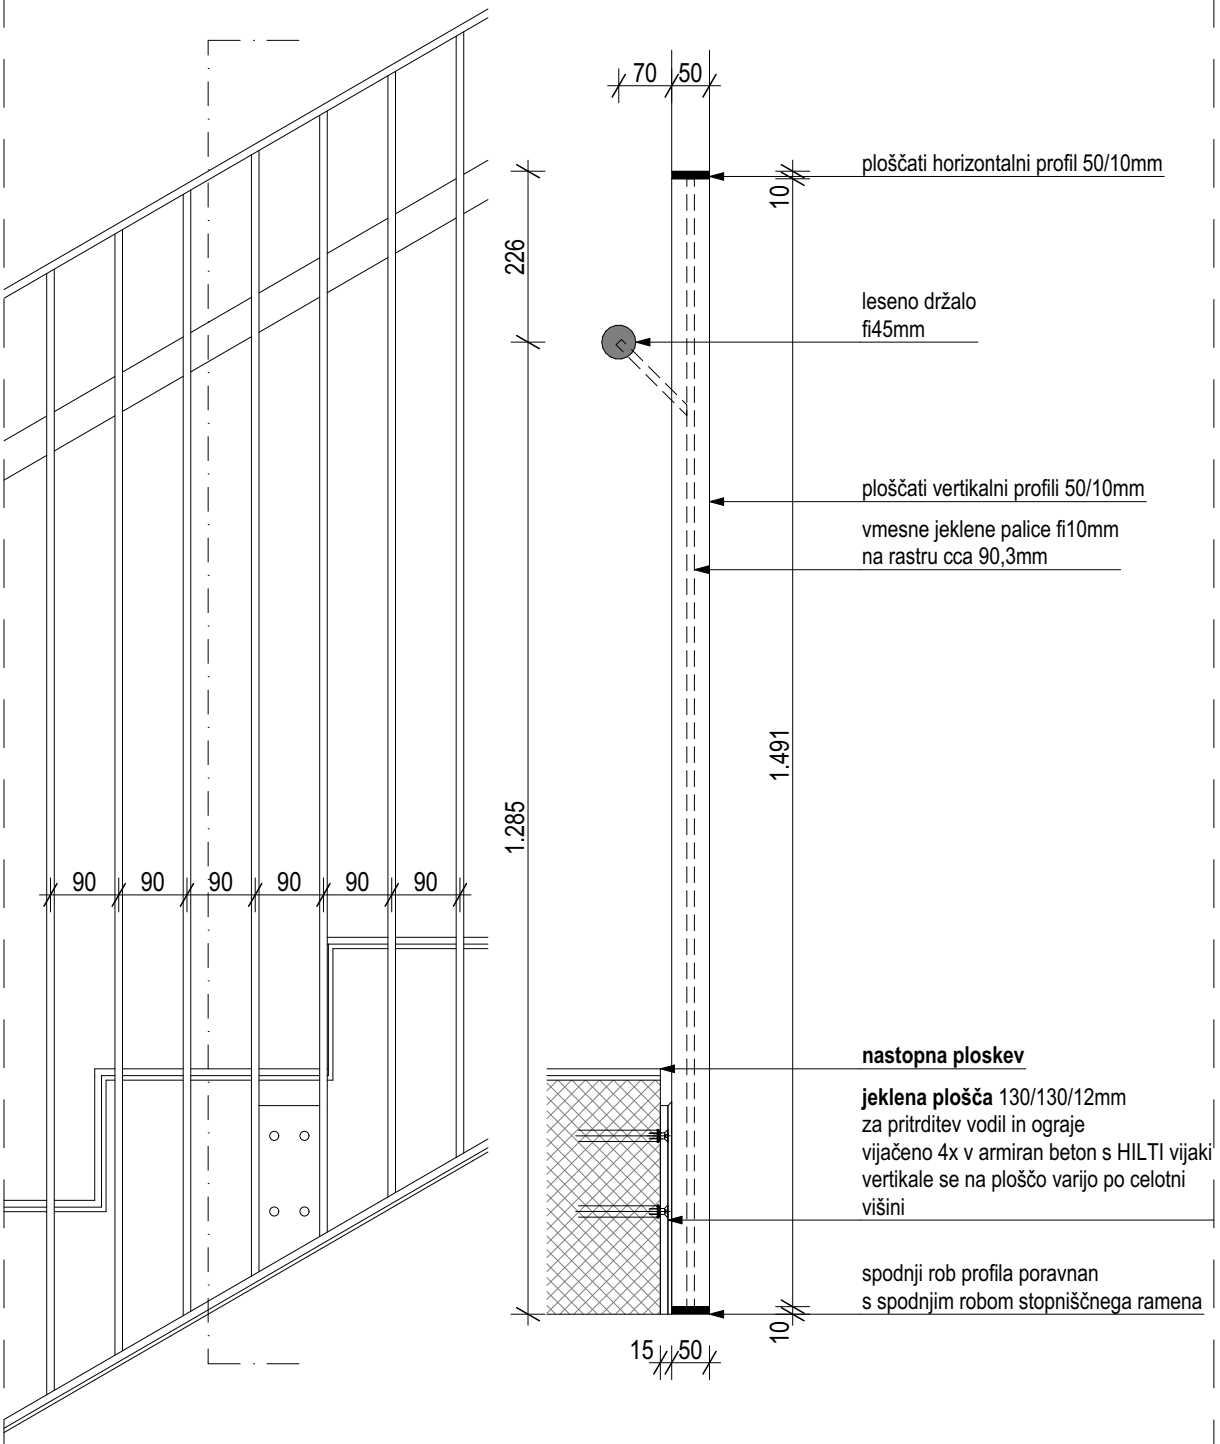

PROJEKT d.d. NOVA GORICA	Objekt: Dom starejših občanov »Jezerca« Bovec		Risba: DE-25 ograja stopnišča		
Vrsta projektne dokumentacije: PZI	Številka načrta: 11826_0/1	Številka projekta: 11826	Datum: December 2021	Sprememba: ---	Številka lista: 6.23