A4x3: 297x630
A: 0.187 m²

DE-27

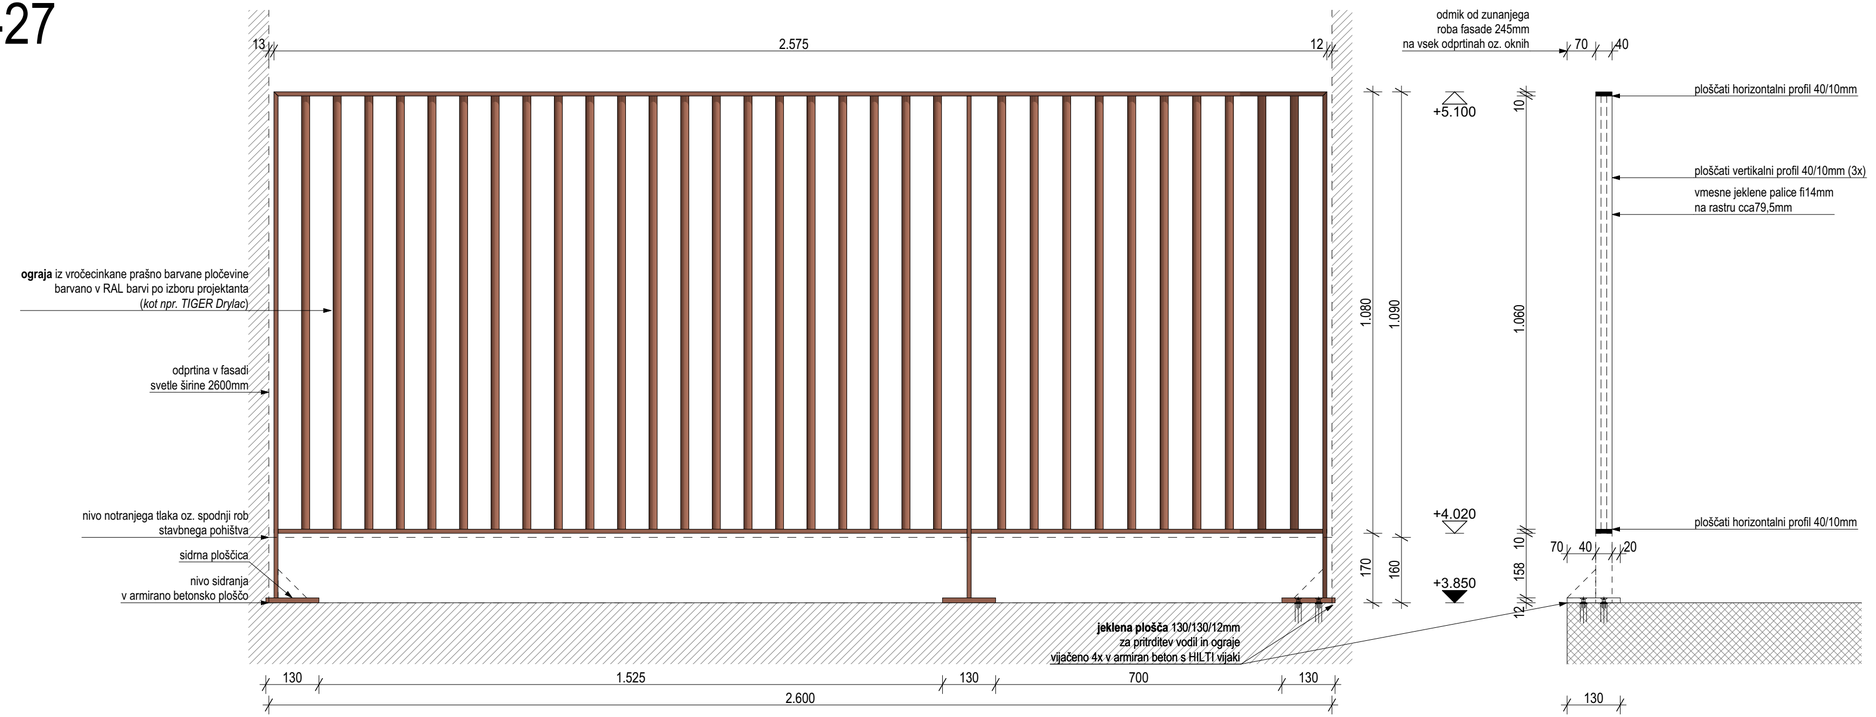

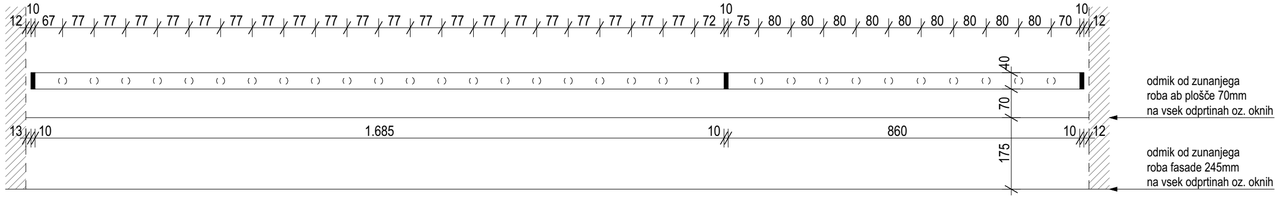

PROJEKT NOVA GORICA d.d.	Objekt: Dom starejših občanov »Jezerca« Bovec		Risba: DE-27 ograja pred oknom sobe		
Vrsta projektne dokumentacije: PZI	Številka načrta: 11826_0/1	Številka projekta: 11826	Datum: December 2021	Sprememba: ---	Številka lista: 6.25