
















Talne obloge - pritličje

-  OT-02a - PVC - GERFLOOR Habana Vinales
-  OT-02a' - PVC - GERFLOOR Herringbone Blonde
-  OT-02b - PVC - GERFLOOR Uni Matt Turquoise
-  OT-02c - PVC - GERFLOOR Gentlemen Coffee
-  OT-03f - Tiles - CASALGRANDE Granito 1 Evo 30x30 R11
-  OT-04a - Tiles - IRIS Whole Stone White 60x60 R11
-  OT-04b - Tiles - CASALGRANDE Granito 1 Evo 60x60
-  OT-04c - Tiles - CASALGRANDE Granito 1 Evo 30x30 R11
-  OT-04d - Tiles - CASALGRANDE Granito 1 Evo 30x30
-  OT-04e - Tiles - CASALGRANDE Granito 1 Evo 30x30
-  OT-05f - Tiles - CASALGRANDE Granito 1 Evo 30x30 R11
-  OT-06 - Tiles - IRIS Whole Stone White 60x60 R11
-  OT-08 - Epoksi
-  OT-09 - predpražnik
-  OT-11 - predpražnik (zunanj)



PROJEKT NOVA GORICA	Objekt:	
	Dom starejših občanov »Jezerca« Bovec	
Vrsta projektne dokumentacije:	Številka načrta:	Številka projekta:
PZI	11826_0/1	11826
Risba:		
shema tiskov - pritličje		
Datum:	Sprememba:	Številka lista:
December 2021	---	7.08.1

 Talne obloge - nadstropja

-  OT-01a - PVC - GERFLOOR Habana Vinales
-  OT-01a' - PVC - GERFLOOR Herringbone Blonde
-  OT-01b - PVC - GERFLOOR Uni Matt Turquoise
-  OT-01b' - PVC - GERFLOOR Uni Matt Turquoise (comfort)
-  OT-01c - PVC - GERFLOOR Gentlemen Coffee
-  OT-03a - Tiles - IRIS Whole Stone White 60x60 R11
-  OT-03b - Tiles - CASALGRANDE Granito 1 Evo 60x60
-  OT-03c - Tiles - CASALGRANDE Granito 1 Evo 30x30 R11
-  OT-03d - Tiles - CASALGRANDE Granito 1 Evo 30x30
-  OT-03e - Tiles - CASALGRANDE Granito 1 Evo 30x30
-  OT-06 - Tiles - IRIS Whole Stone White 60x60 R11
-  OT-07 - Epoksi
-  OT-10 - podstavek za klimat



PROJEKT NOVA GORICA	Objekt:	
	Dom starejših občanov »Jezerca« Bovec	
Vrsta projektne dokumentacije:	Številka načrta:	Številka projekta:
PZI	11826_0/1	11826
Risba:		
shema tiskov e 1. nadstropje		
Datum:	Sprememba:	Številka lista:
December 2021	---	7.08.2

Talne obloge - nadstropja



-  OT-01a - PVC - GERFLOOR Habana Vinales
-  OT-01a' - PVC - GERFLOOR Herringbone Blonde
-  OT-01b - PVC - GERFLOOR Uni Matt Turquoise
-  OT-01b' - PVC - GERFLOOR Uni Matt Turquoise (comfort)
-  OT-01c - PVC - GERFLOOR Gentlemen Coffee
-  OT-03a - Tiles - IRIS Whole Stone White 60x60 R11
-  OT-03b - Tiles - CASALGRANDE Granito 1 Evo 60x60
-  OT-03c - Tiles - CASALGRANDE Granito 1 Evo 30x30 R11
-  OT-03d - Tiles - CASALGRANDE Granito 1 Evo 30x30
-  OT-03e - Tiles - CASALGRANDE Granito 1 Evo 30x30
-  OT-06 - Tiles - IRIS Whole Stone White 60x60 R11
-  OT-07 - Epoksi
-  OT-10 - podstavek za klimat



PROJEKT NOVA GORICA		Objekt: Dom starejših občanov »Jezerca« Bovec
Vrsta projektna dokumentacije: PZI	Številka načrta: 11826_0/1	Številka projekta: 11826
Risba: shema tlakov - 2. nadstropje		
Datum: December 2021	Sprememba: ---	Številka lista: 7.08.3

Talne obloge - nadstropja

-  OT-01a - PVC - GERFLOOR Habana Vinales
-  OT-01a' - PVC - GERFLOOR Herringbone Blonde
-  OT-01b - PVC - GERFLOOR Uni Matt Turquoise
-  OT-01b' - PVC - GERFLOOR Uni Matt Turquoise (comfort)
-  OT-01c - PVC - GERFLOOR Gentlemen Coffee
-  OT-03a - Tiles - IRIS Whole Stone White 60x60 R11
-  OT-03b - Tiles - CASALGRANDE Granito 1 Evo 60x60
-  OT-03c - Tiles - CASALGRANDE Granito 1 Evo 30x30 R11
-  OT-03d - Tiles - CASALGRANDE Granito 1 Evo 30x30
-  OT-03e - Tiles - CASALGRANDE Granito 1 Evo 30x30
-  OT-06 - Tiles - IRIS Whole Stone White 60x60 R11
-  OT-07 - Epoksi
-  OT-10 - podstavek za klimat

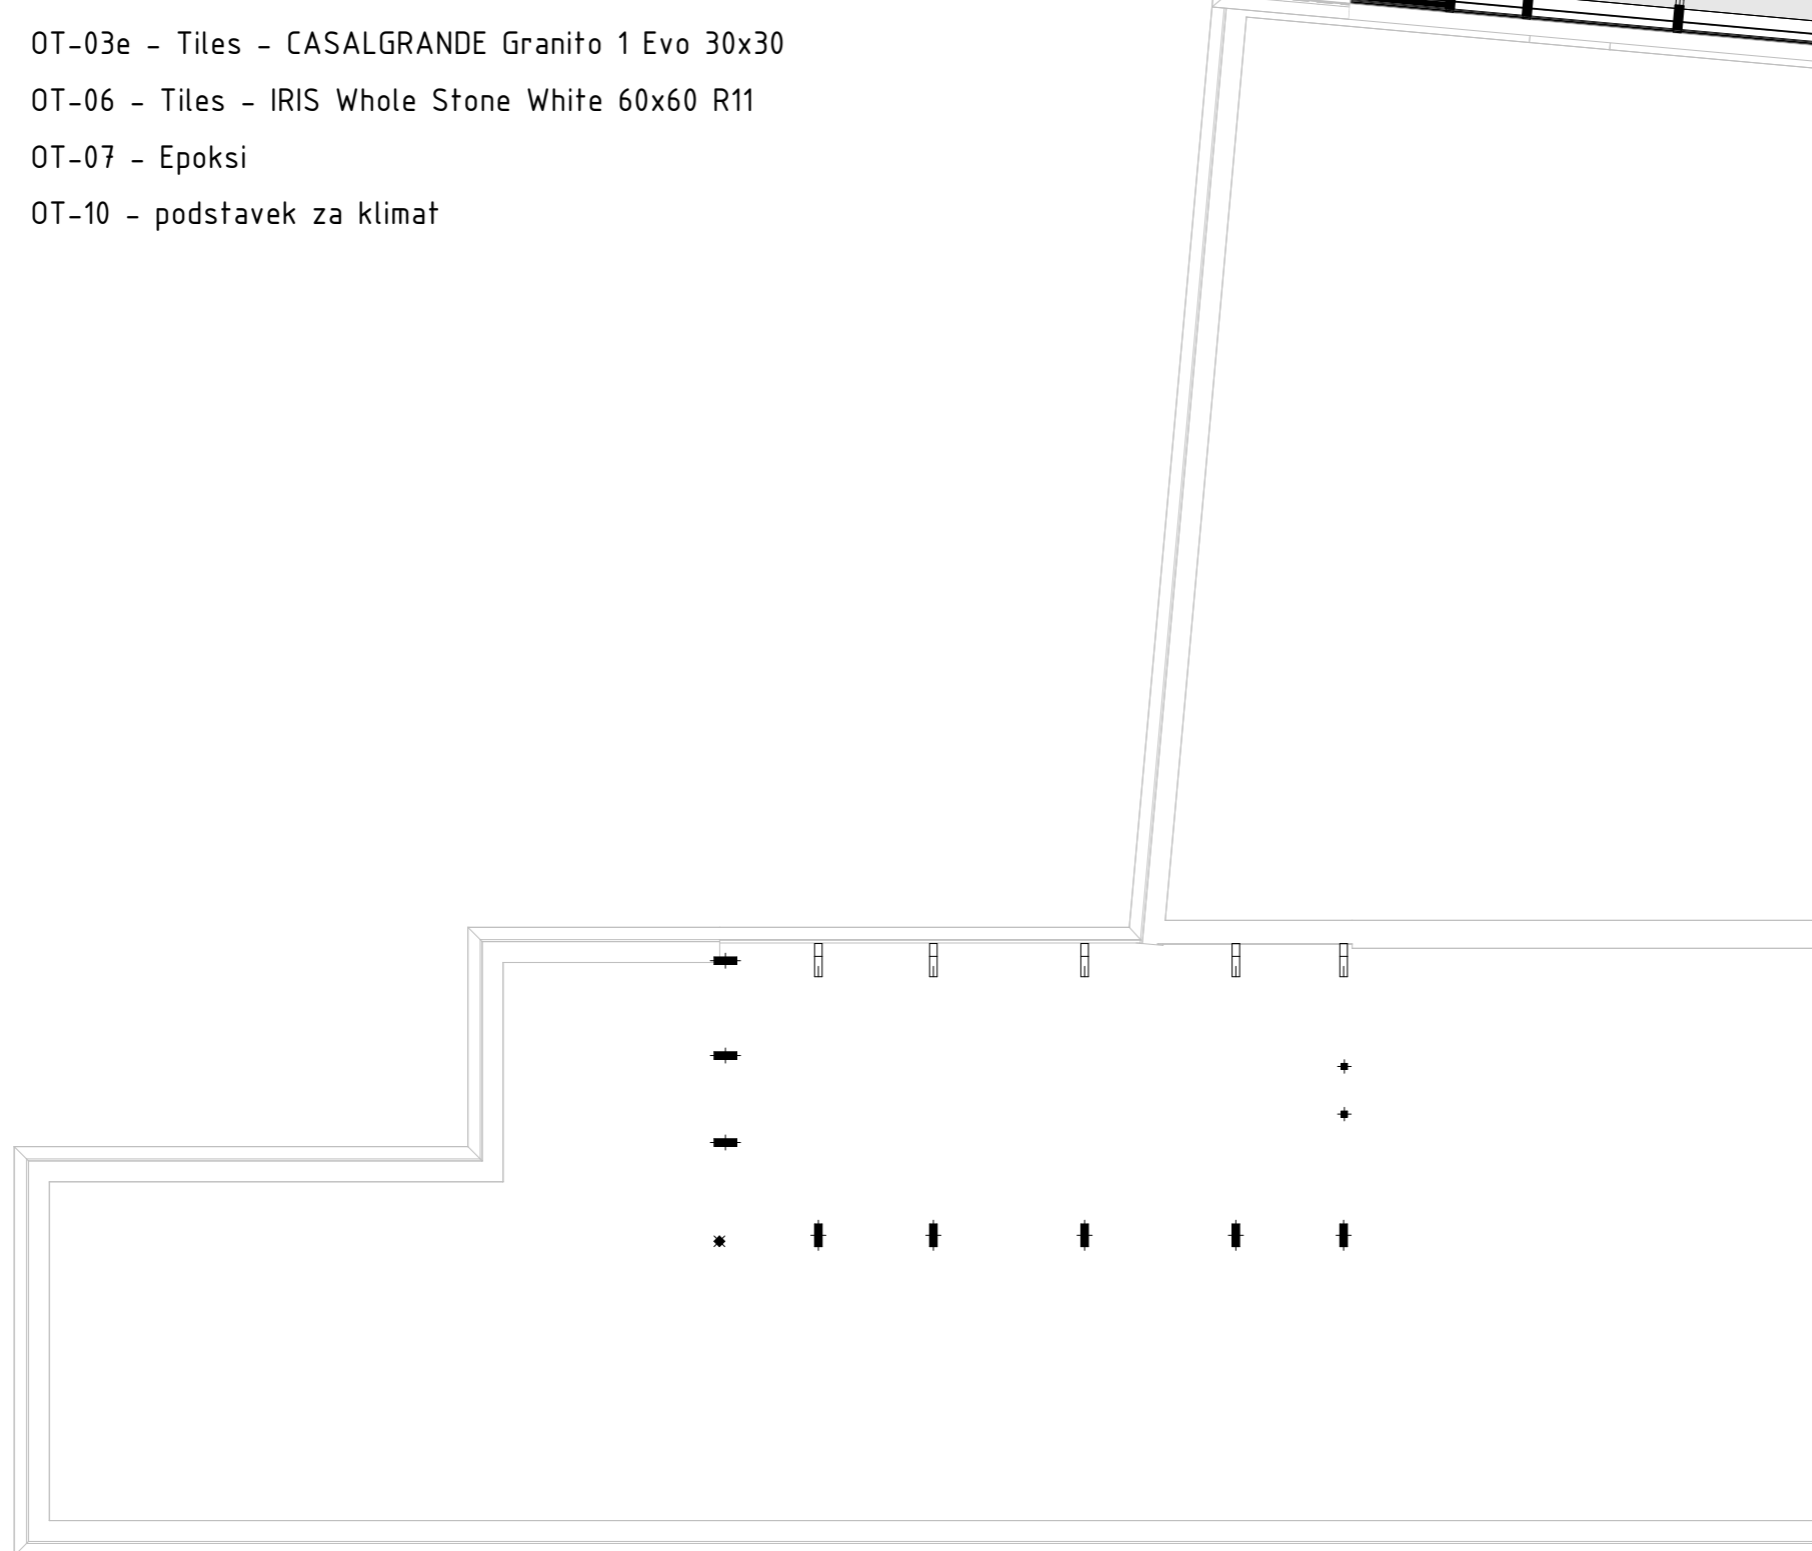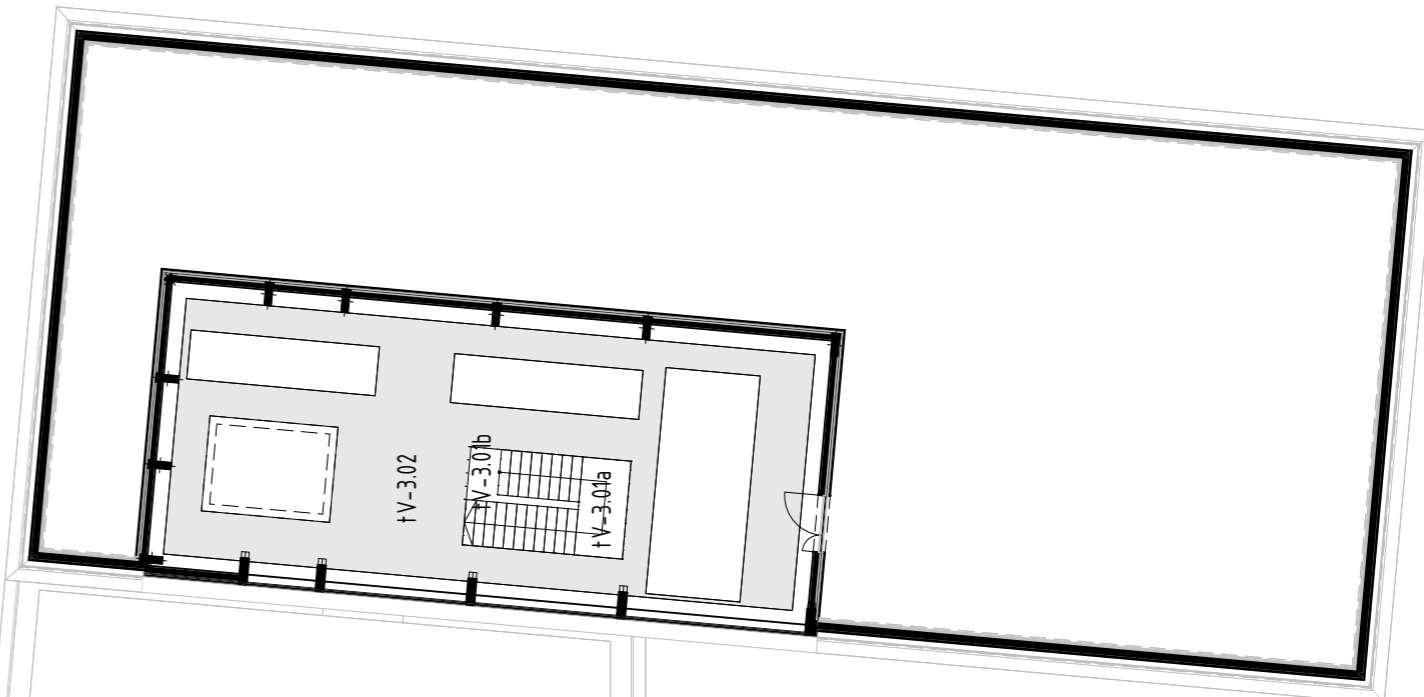

PROJEKT NOVA GORICA	Objekt: Dom starejših občanov »Jezerca« Bovec	
	Vrsta projektna dokumentacije: PZI	Številka načrta: 11826_0/1
Risba: shema tlakov - tehnična etaža		Številka projekta: 11826
Datum: December 2021	Sprememba: ---	Številka lista: 7.08.4