

Sistem mavčnih sten kot n

- KNAUF W112
- KNAUF W115
- KNAUF W115W
- KNAUF W116
- KNAUF W628B

OPOMBE:
Plošče na vsaki strani definirane v sestavah.
Glej tehnično poročilo!




PROJEKT NOVA GORICA	Objekt: Dom starejših občanov »Jezerca« Bovec	
	Vrsta projektna dokumentacije: PZI	Številka načrta: 11826_0/1
Risba: shema sestav - pritličje		Številka projekta: 11826
Datum: December 2021	Sprememba: ---	Številka lista: 7.12.1

Sistem mavčnih sten kot n



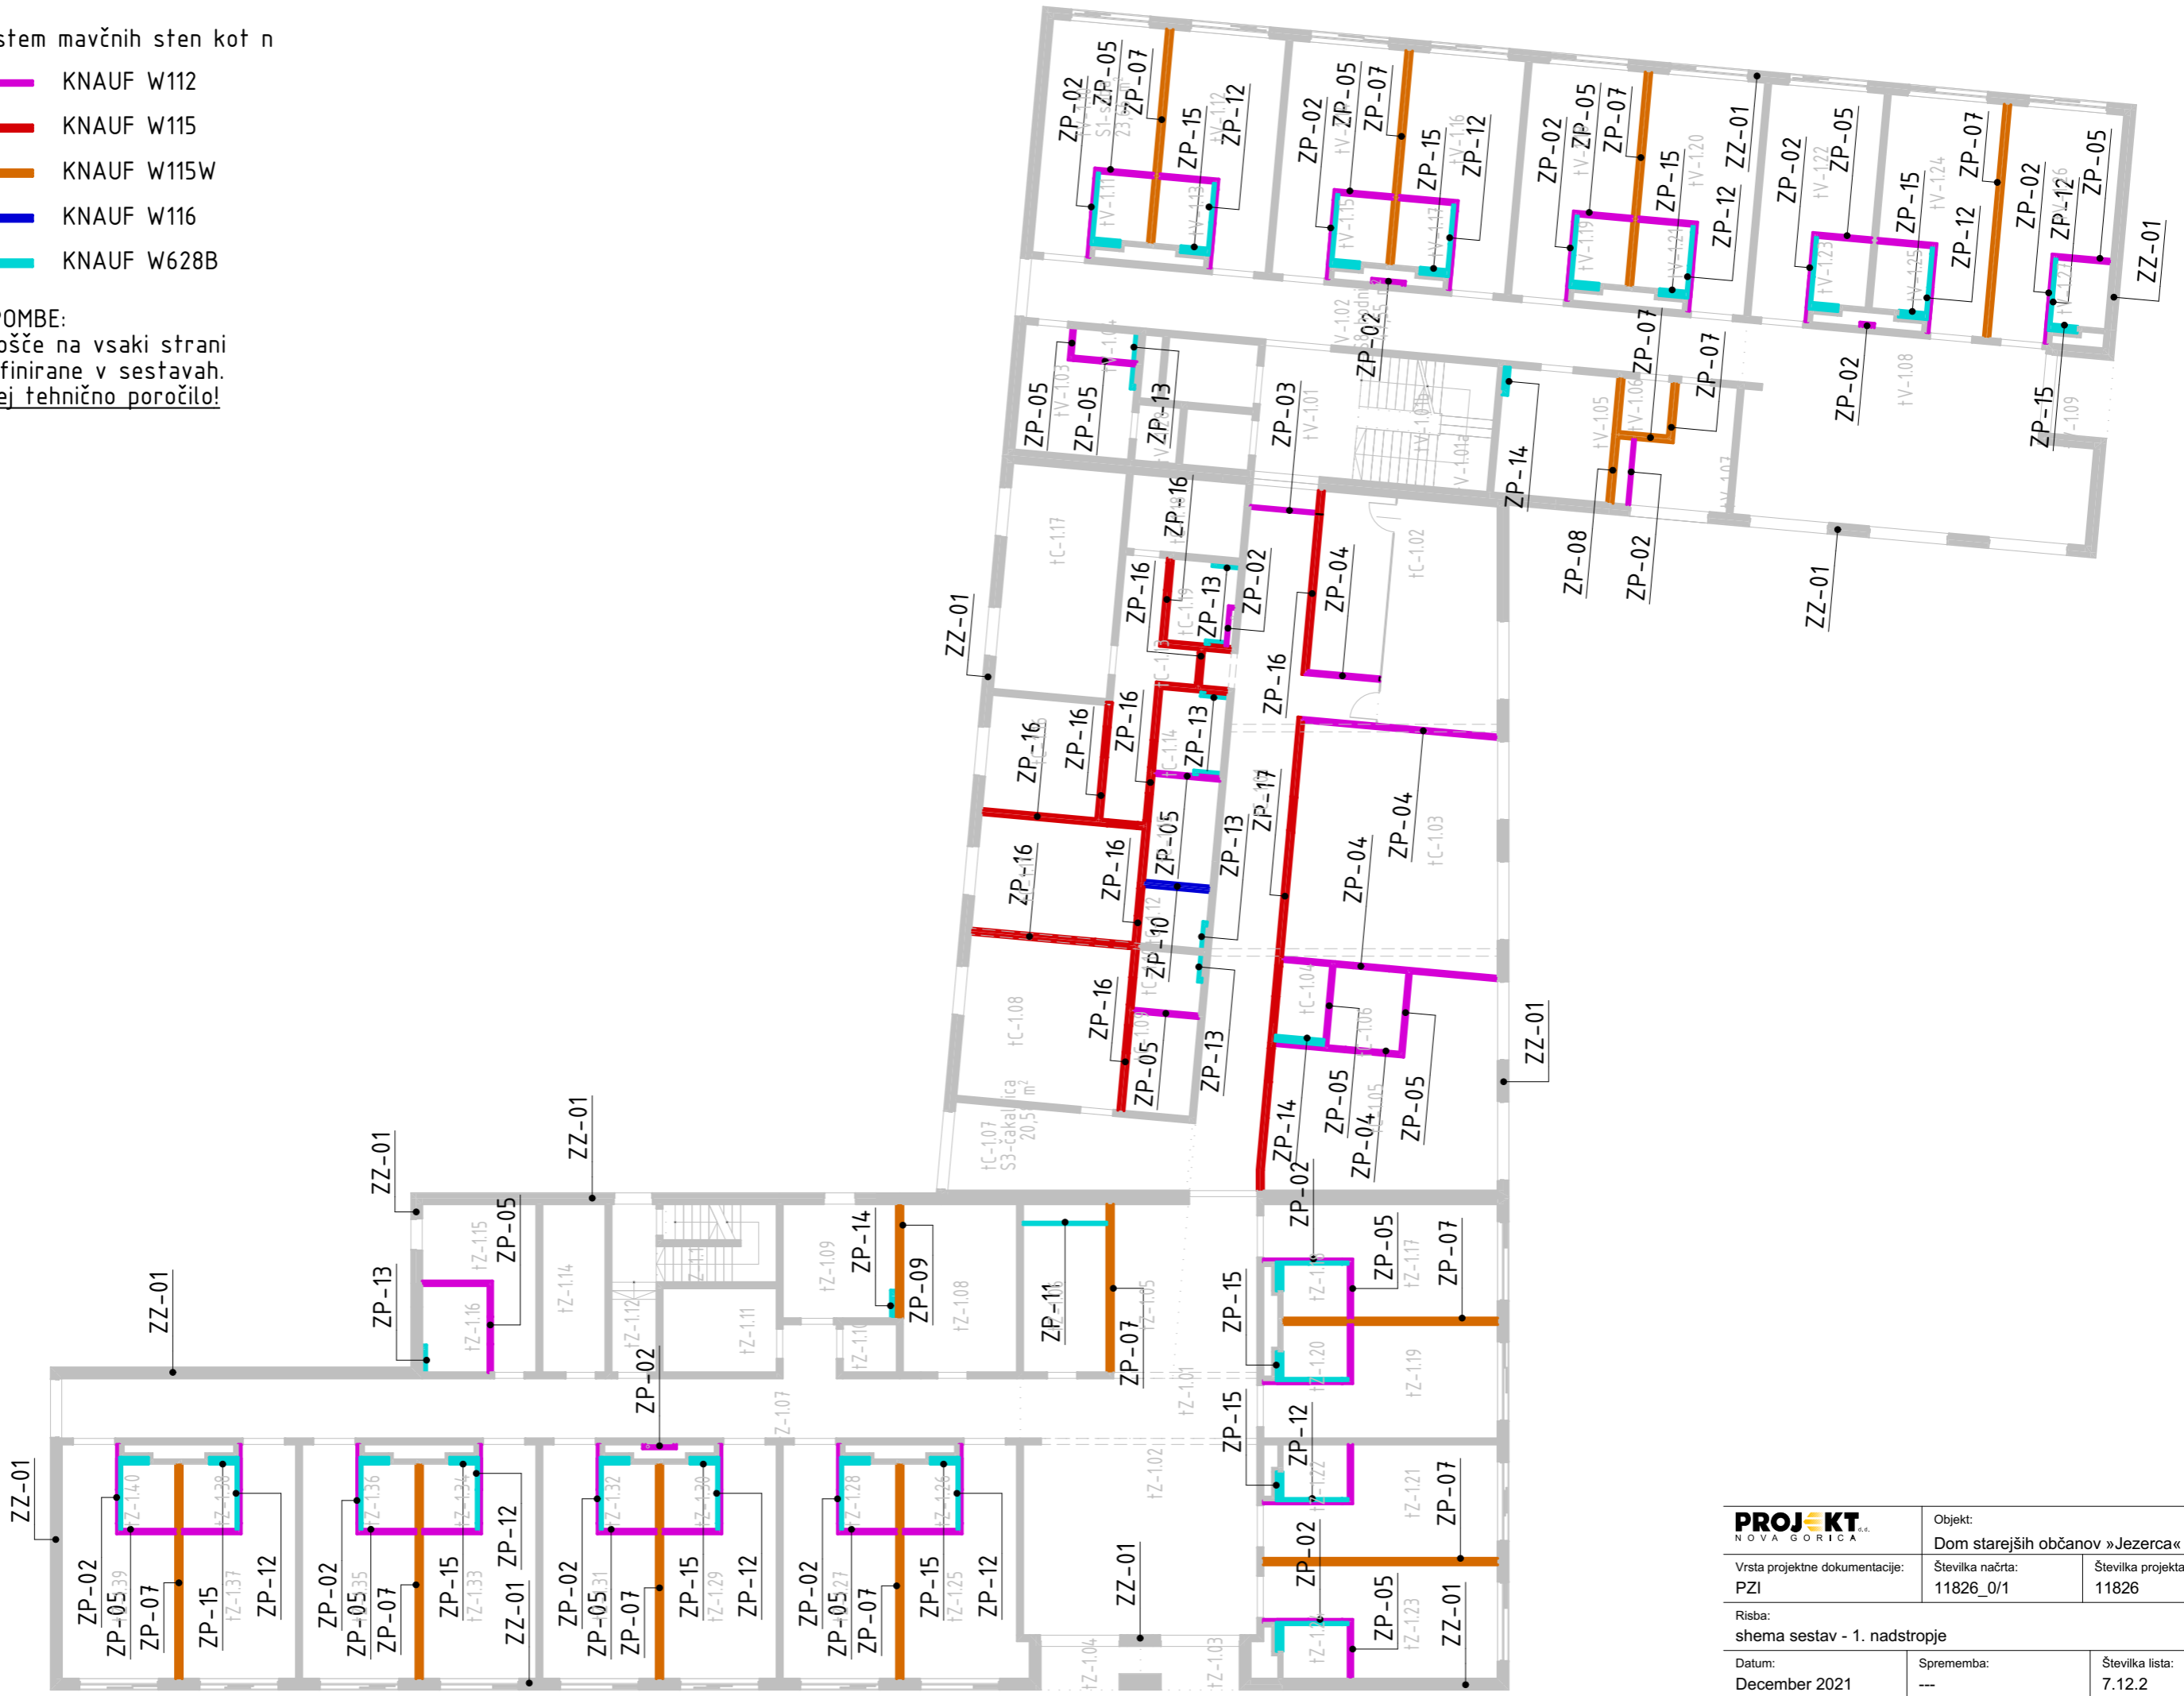


- KNAUF W112
- KNAUF W115
- KNAUF W115W
- KNAUF W116
- KNAUF W628B

OPOMBE:
Plošče na vsaki strani
definirane v sestavi.
Glej tehnično poročilo!




PROJEKT NOVA GORICA	Objekt: Dom starejših občanov »Jezerca« Bovec	
	Vrsta projektne dokumentacije: PZI	Številka načrta: 11826_0/1
Risba: shema sestav - 1. nadstropje		Številka projekta: 11826
Datum: December 2021	Sprememba: ---	Številka lista: 7.12.2

Sistem mavčnih sten kot n

-  KNAUF W112
-  KNAUF W115
-  KNAUF W115W
-  KNAUF W116
-  KNAUF W628B

OPOMBE:
Plošče na vsaki strani
definirane v sestavah.
Glej tehnično poročilo!

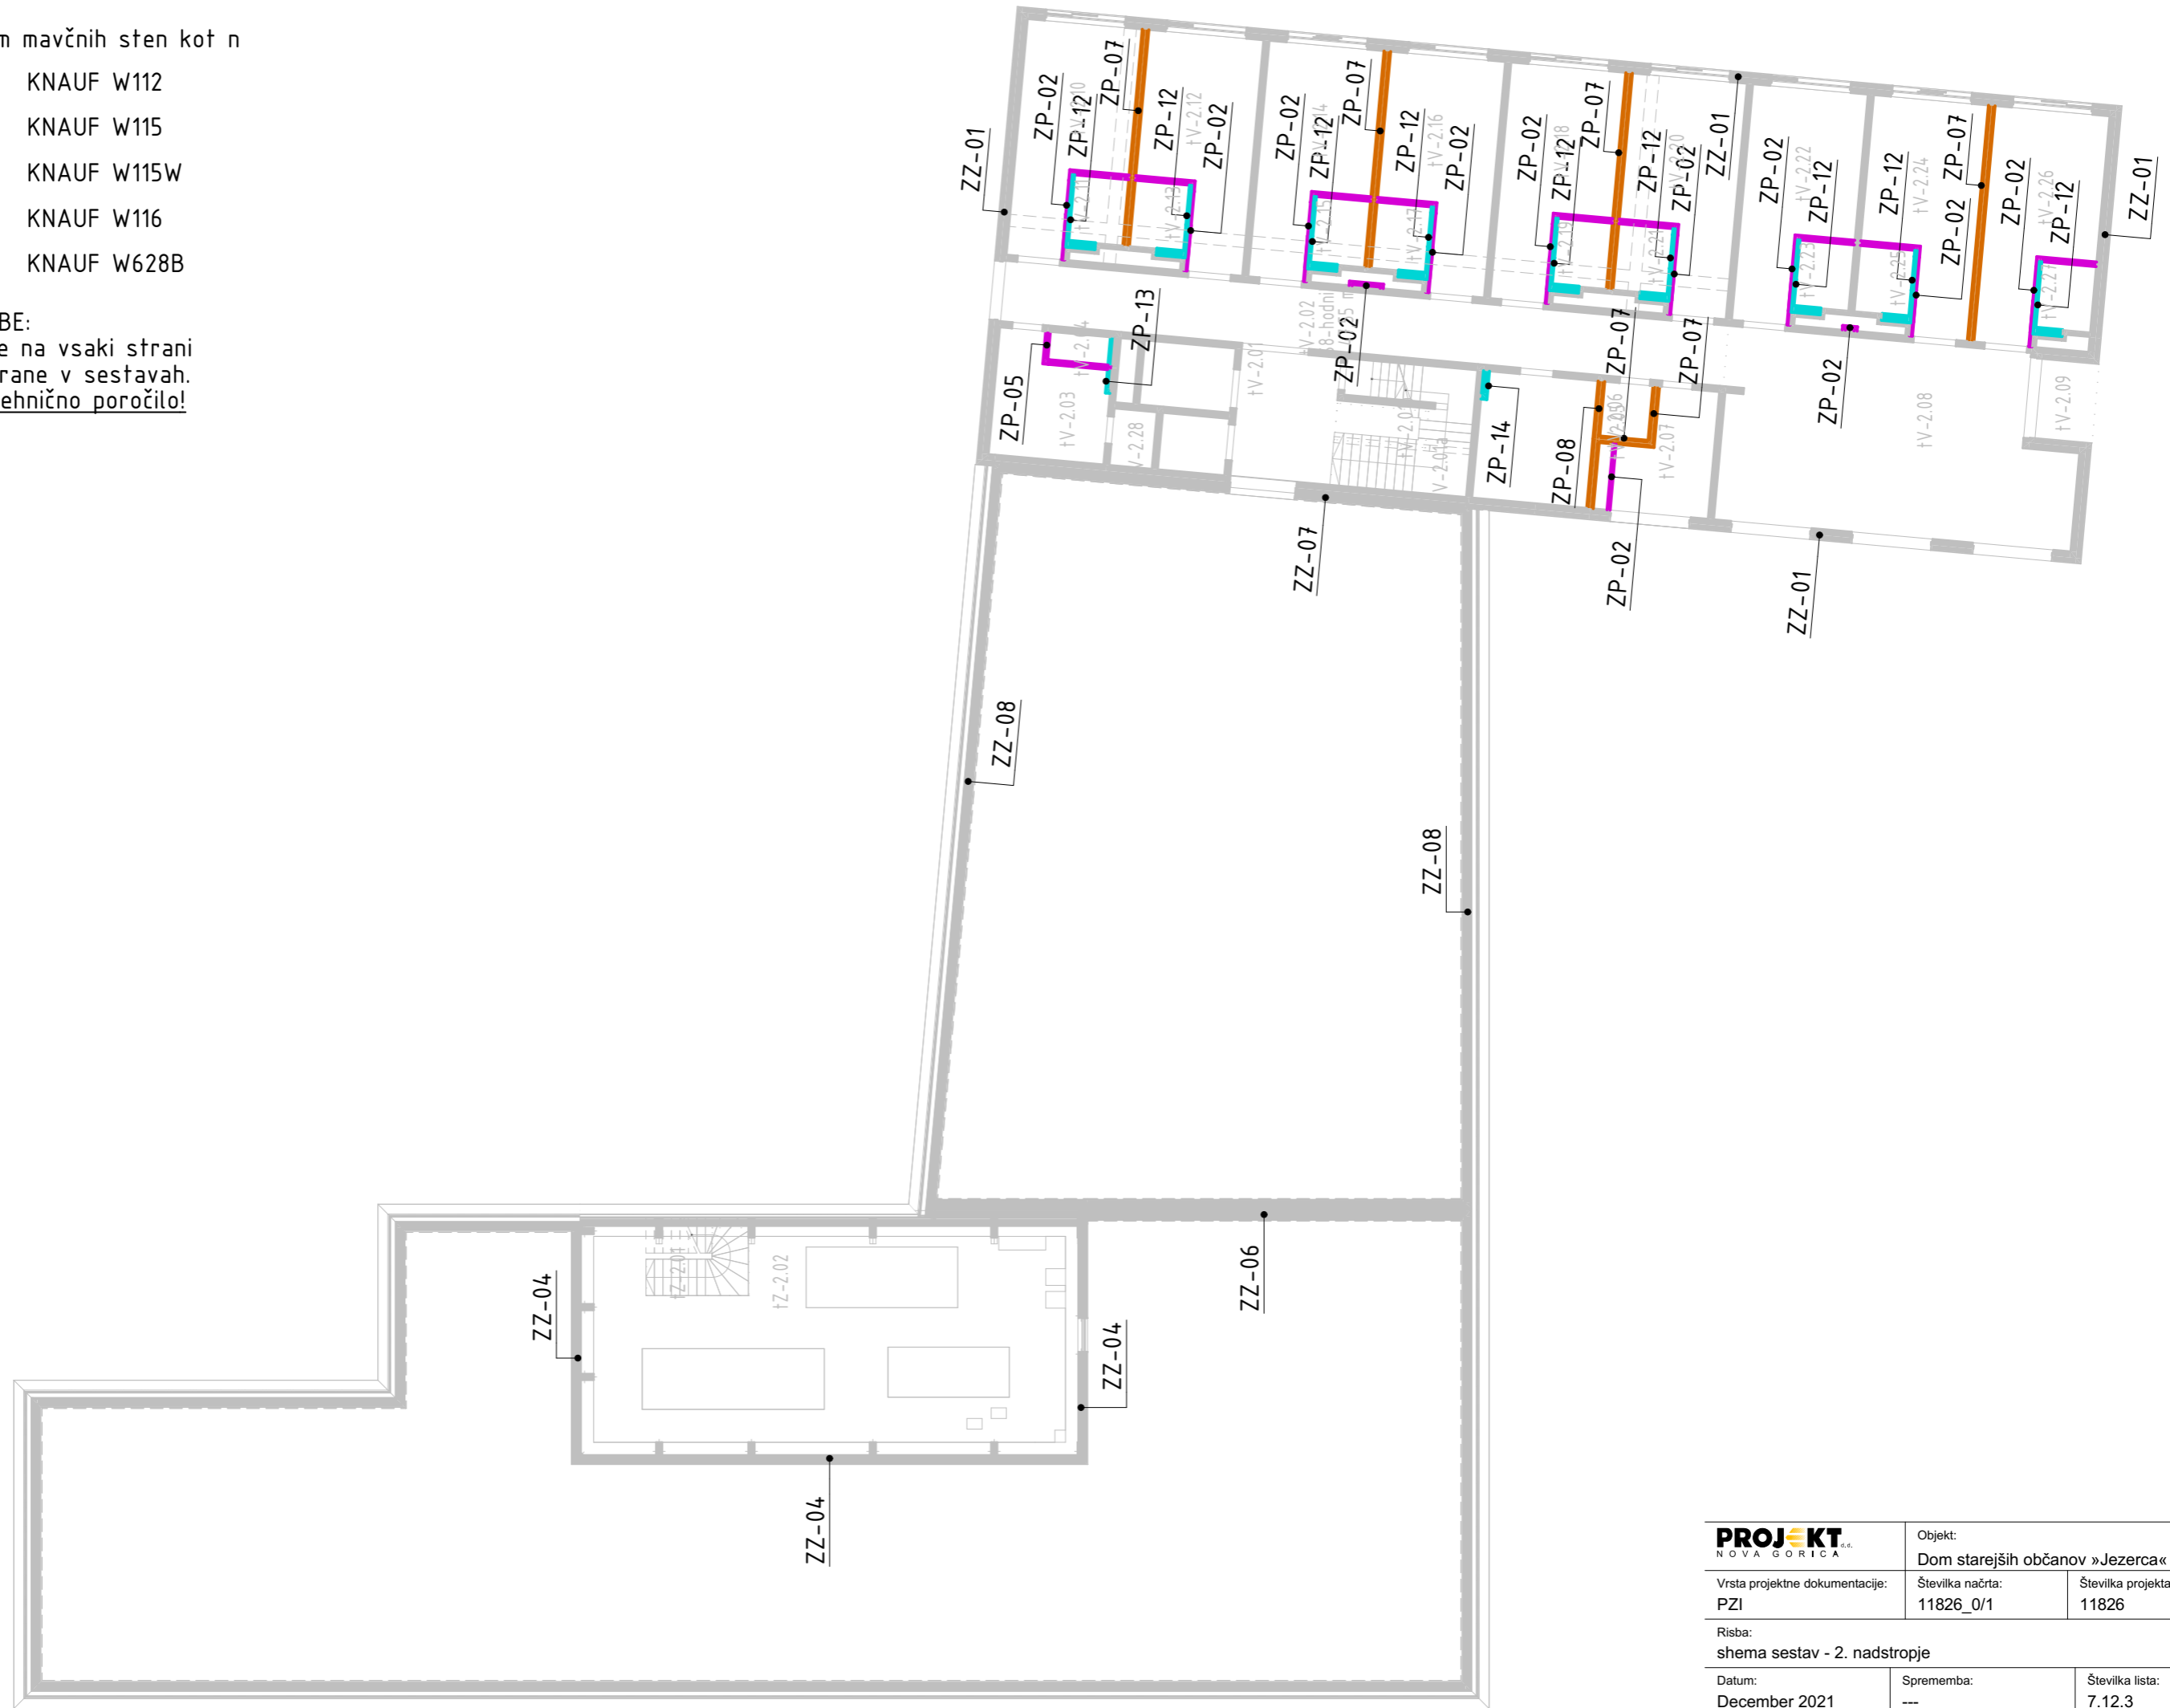


PROJEKT NOVA GORICA	Objekt: Dom starejših občanov »Jezerca« Bovec	
Vrsta projektne dokumentacije: PZI	Številka načrta: 11826_0/1	Številka projekta: 11826
Risba: shema sestav - 2. nadstropje		
Datum: December 2021	Sprememba: ---	Številka lista: 7.12.3

Sistem mavčnih sten kot n

- KNAUF W112
- KNAUF W115
- KNAUF W115W
- KNAUF W116
- KNAUF W628B

OPOMBE:
Plošče na vsaki strani
definirane v sestavah.
Glej tehnično poročilo!

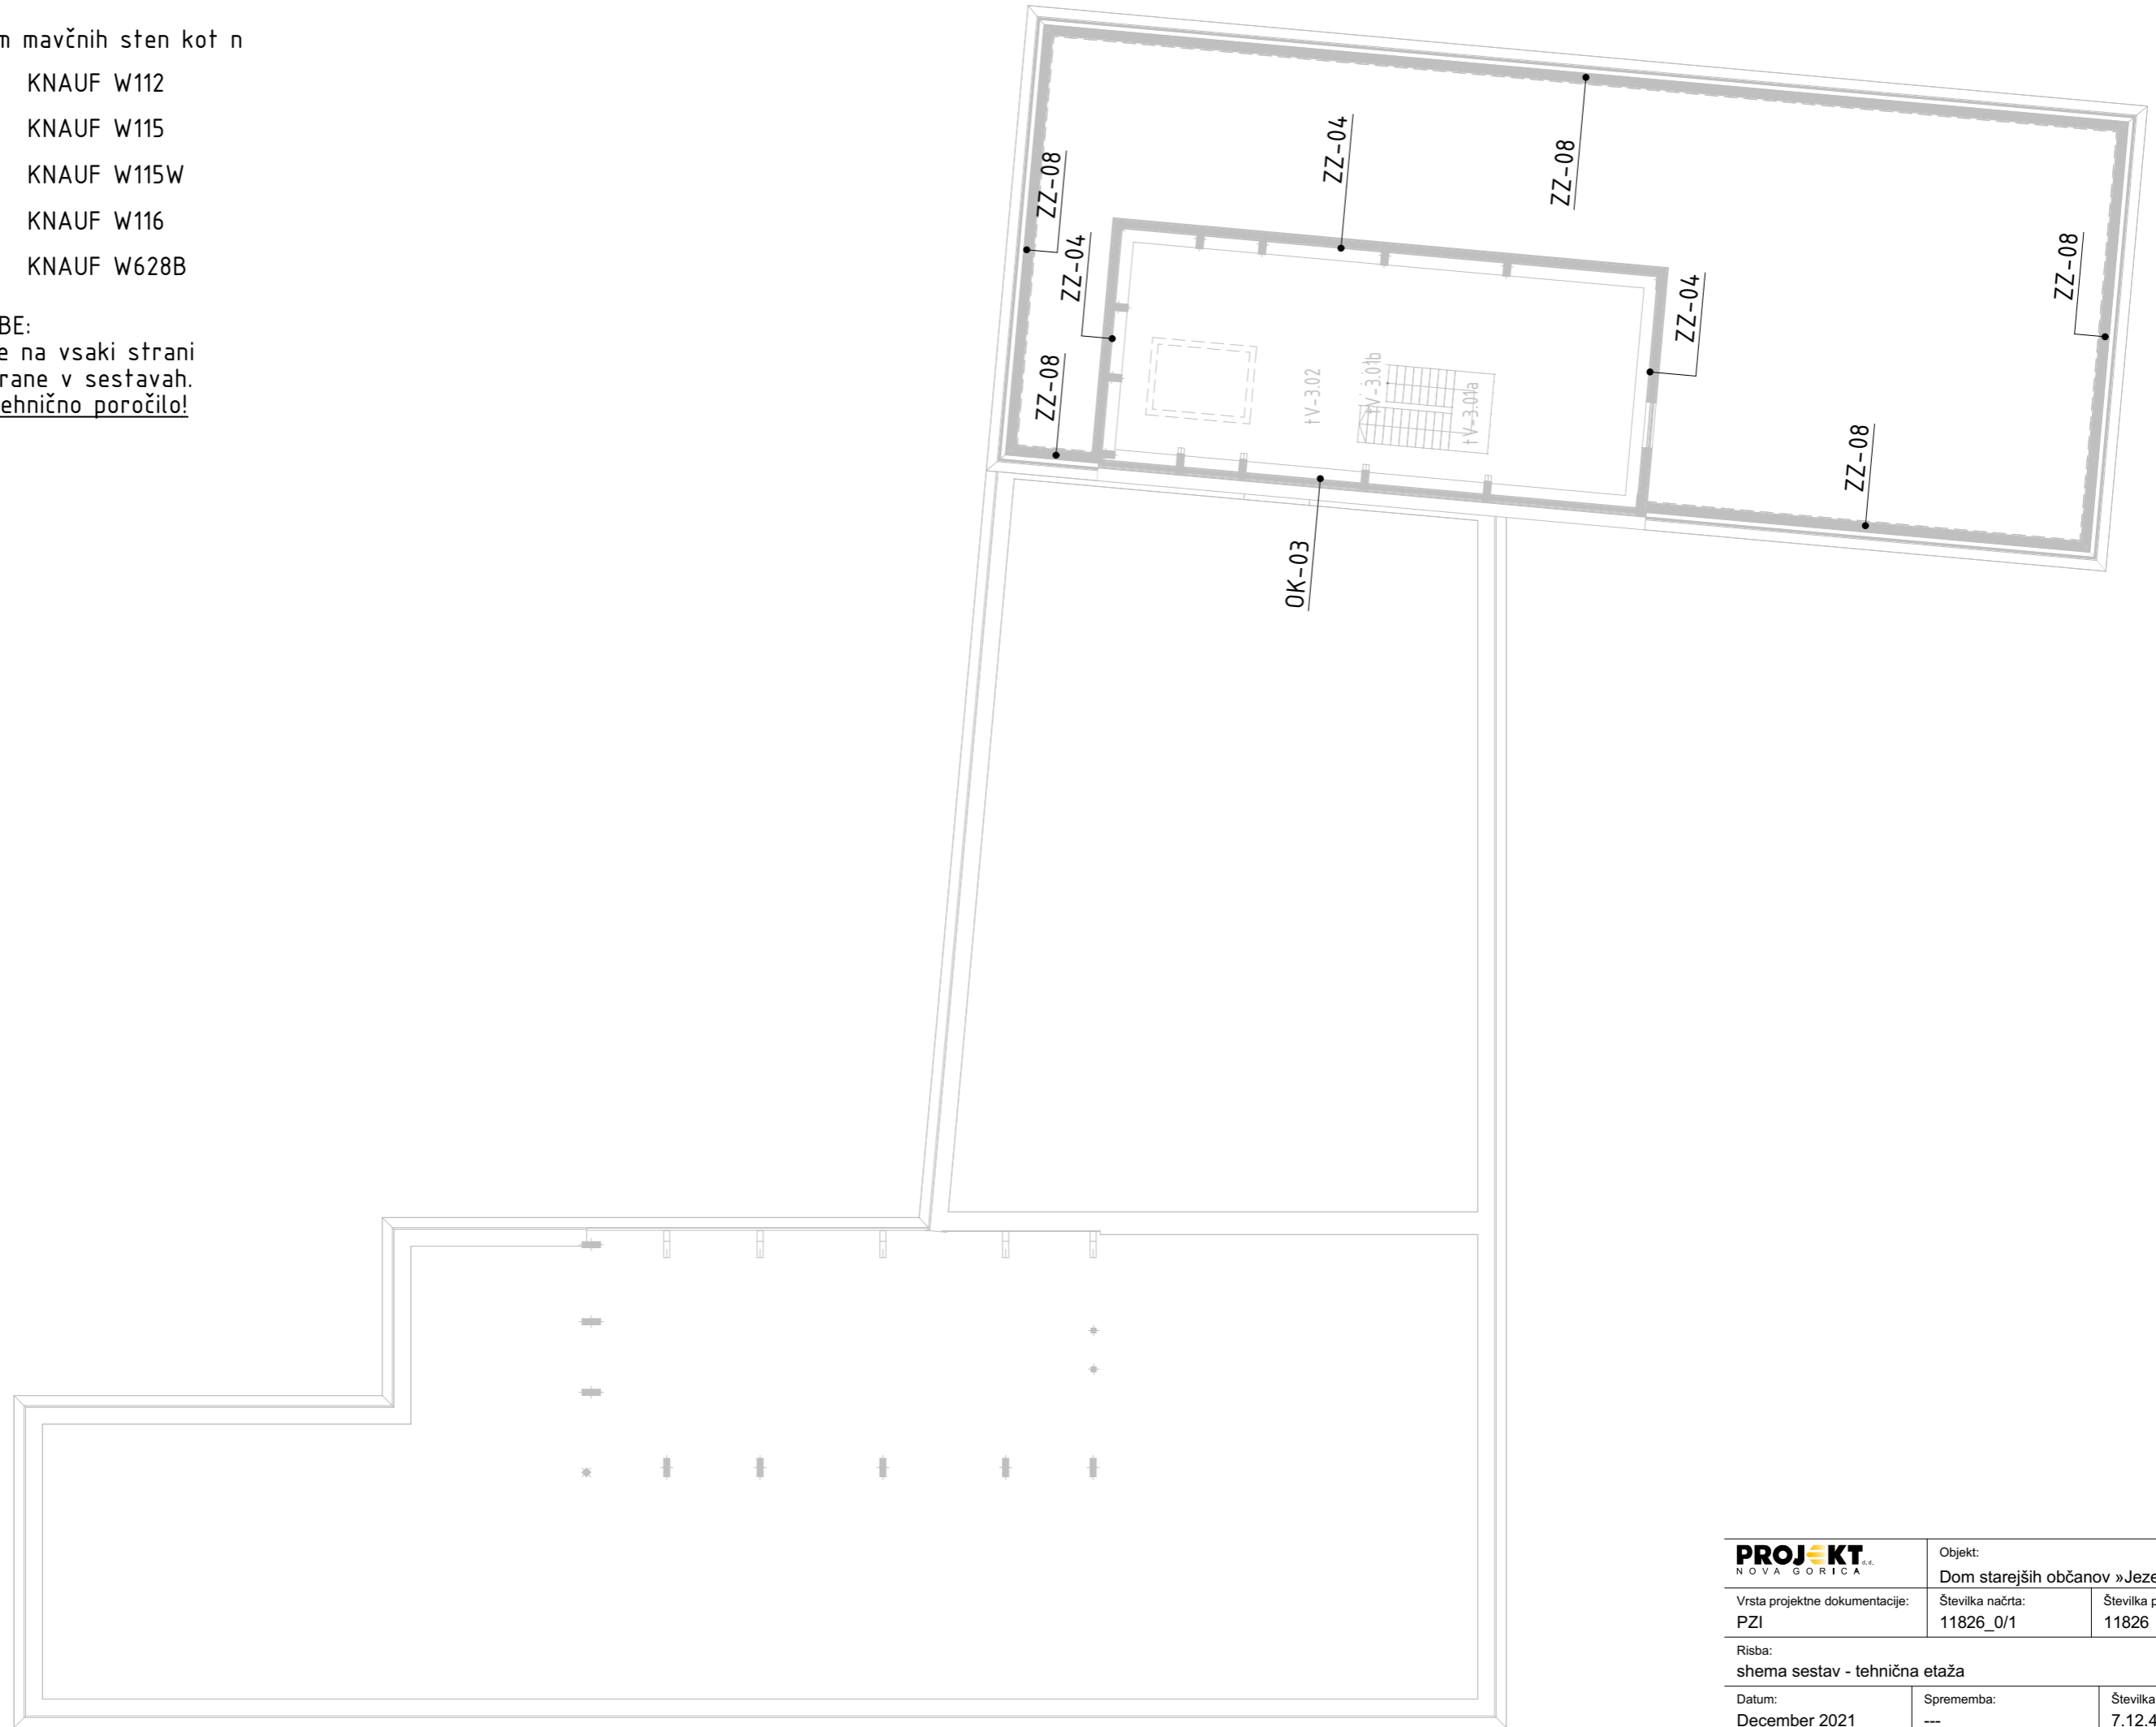

PROJEKT NOVA GORICA	Objekt: Dom starejših občanov »Jezerca« Bovec	
	Vrsta projektna dokumentacije: PZI	Številka projekta: 11826
Risba: shema sestav - tehnična etaža		Številka lista: 7.12.4
Datum: December 2021	Sprememba: ---	