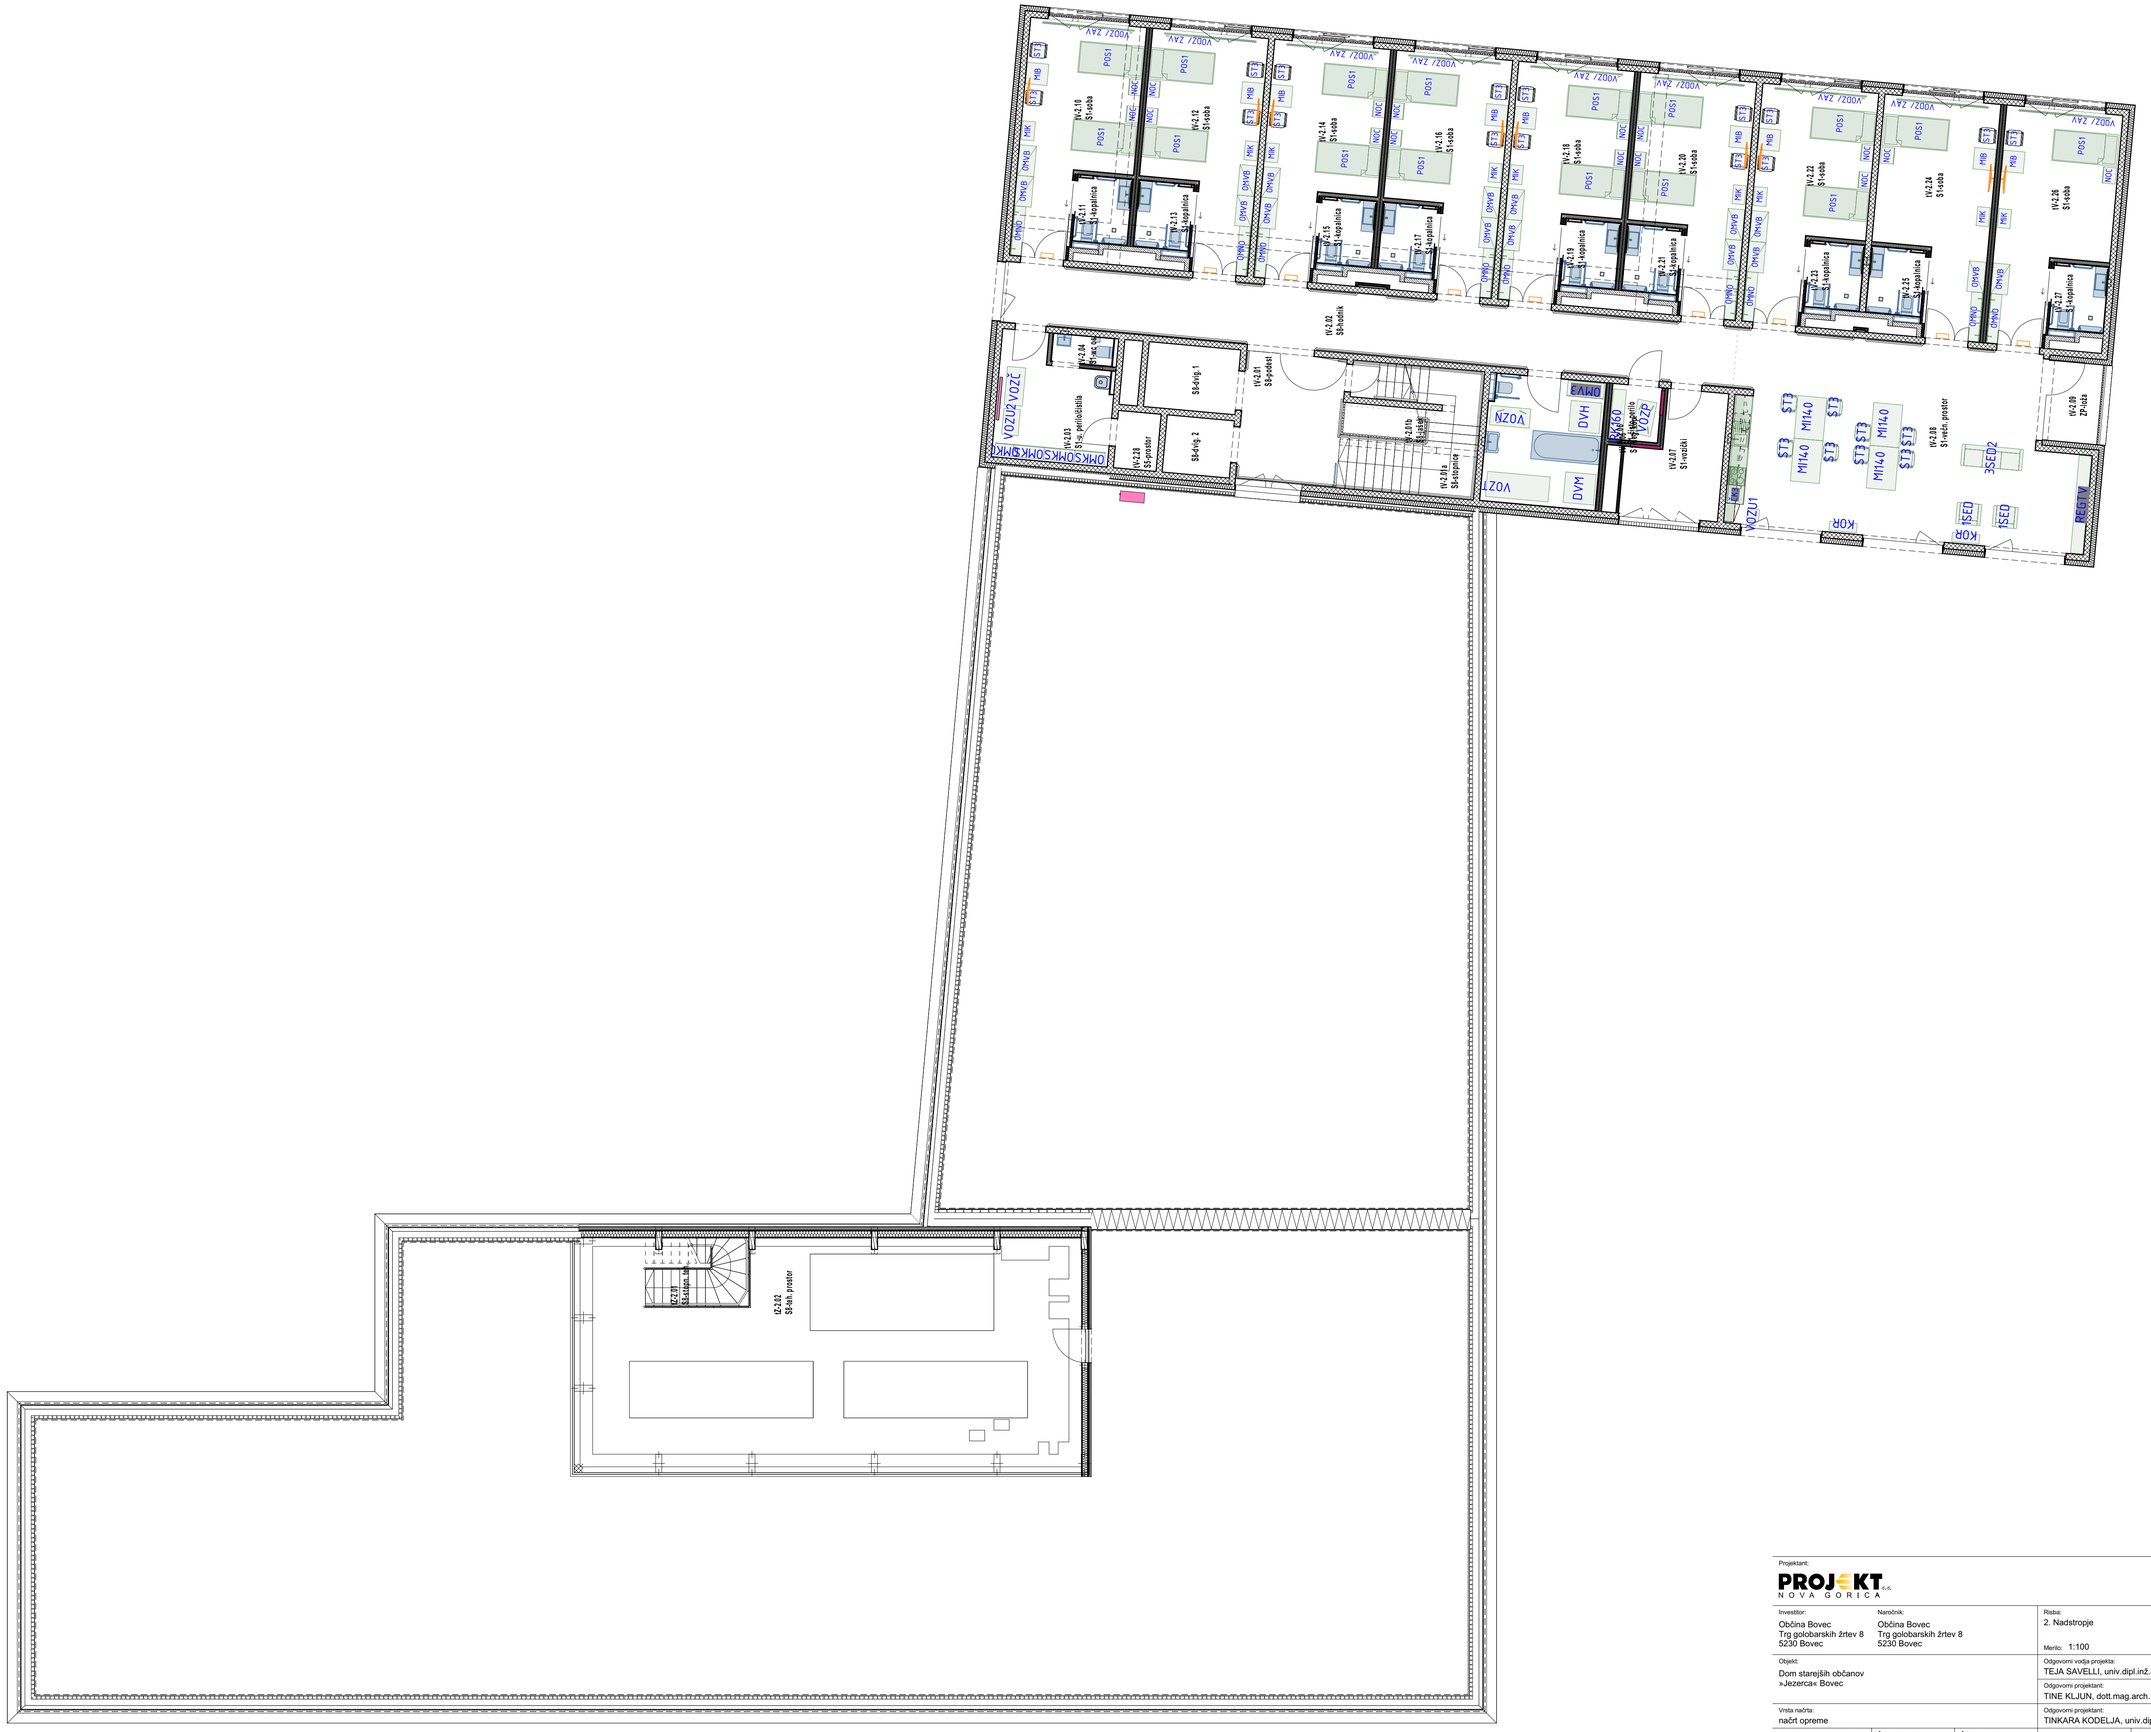

A1: 594x841
A: 0.5 m²

Projektant:
PROJEKT NOVA GORICA d.d.

Investitor: Občina Bovec, Trg golobarskih žrtev 8, 5230 Bovec	Naročnik: Občina Bovec, Trg golobarskih žrtev 8, 5230 Bovec		Risba: 2. Nadstropje, Merilo: 1:100		
Objekt: Dom starejših občanov »Jezerca« Bovec			Odgovorni vodja projekta: TEJA SAVELLI, univ.dipl.inž.arh.		Id. št. : IZS-1389
			Odgovorni projektant: TINE KLJUN, dott.mag.arch.		Id. št. : IZS-1604
Vrsta načrta: načrt opreme			Odgovorni projektant: TINKARA KODELJA, univ.dipl.inž.arh.		Id. št. : IZS-1677
Vrsta projektne dokumentacije: PZI	Številka načrta: 11826_11	Številka projekta: 11826	Datum: December 2021	Spremembe: ---	Številka lista: 1.03