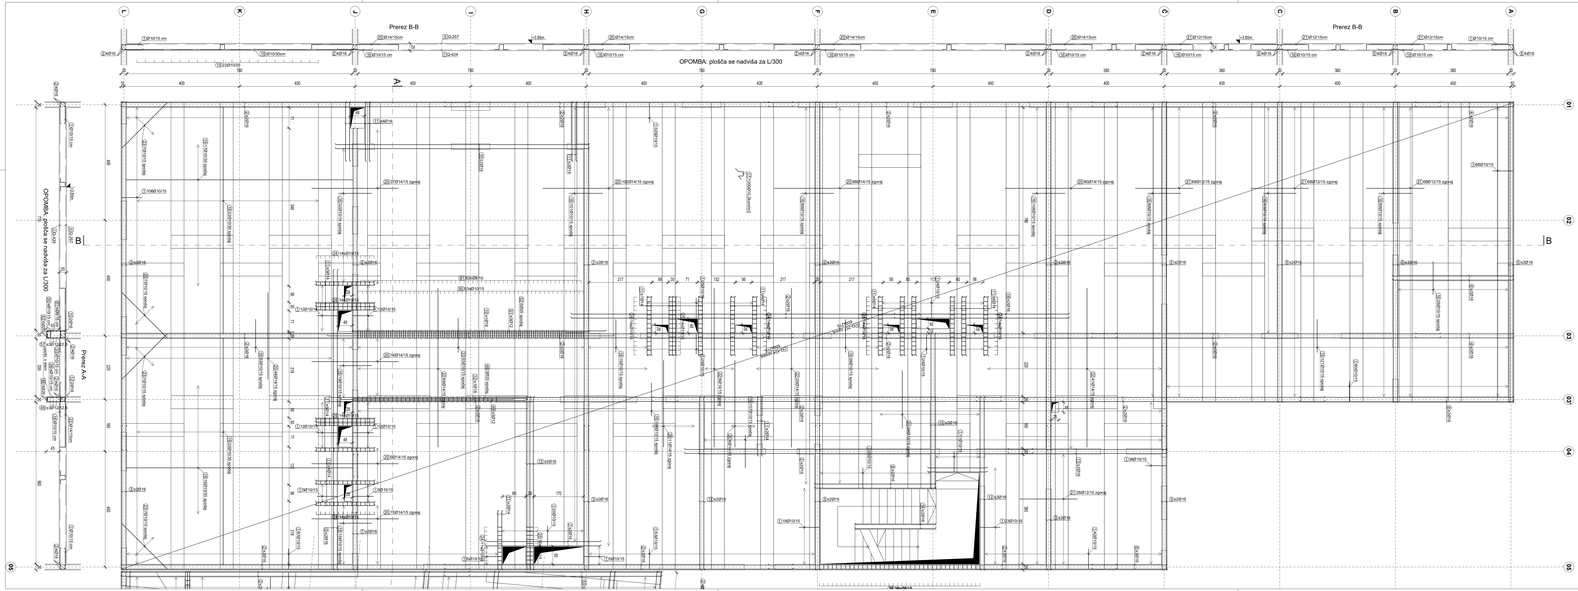

Razmerje: 1:100
Format: A1 (594 x 841 mm)
Datum: 2021

Palice - specifikacija

Ozn.	Oblika in mere [cm]	Ø	L [m]	kol. [kom]	Teža palice [kg]	Teža pozicije [kg]
Plošča nad pritličjem (1 kos)						
1	70 / 10 / 70	10	1.58	2412	1.01	2431.39
2	1200	16	12.00	204	19.45	3966.21
3	496	16	4.94	20	8.01	160.15
4	334	16	3.34	8	5.41	43.31
5	1034	16	10.34	16	16.76	268.18
6	254	16	2.54	40	4.12	164.69
7	394	16	3.94	8	6.39	51.09
8	414	16	4.14	8	6.71	53.69
9	734	16	7.34	4	11.90	47.59
10	873	16	8.73	18	14.15	254.72
11	200	14	2.00	126	2.48	312.96
12	594	16	5.94	16	9.63	154.06
13	544	16	5.44	4	8.82	35.27
14	274	16	2.74	4	4.44	17.77
15	534	16	5.34	4	8.66	34.62
16	20 / 40 / 20 / 2° / 45 / 45	10	1.16	2809	0.74	2078.88
17	15 / 11 / 40 / 11° / 15 / 15	10	0.79	3050	0.50	1537.26
18	600	16	6.00	4	9.73	38.90
19	765	10	7.65	241	5.01	1207.00
20	38 / 300	14	3.36	764	4.17	3188.26
21	38 / 200	12	2.36	626	2.17	1359.17
22	38 / 550	14	5.86	250	7.28	1819.53
23	a = 311, 281, 292, 222, 193, 163, 133	10	*2.22	6 x 7	*1.42	59.53
24	15 / 38 / 15	10	1.03	249	0.66	163.63
25	38 / 38 / 38	10	1.28	52	0.82	42.47
26	354	16	3.54	28	5.74	160.67
27	674	16	6.74	4	10.93	43.70
28	824	16	6.74	8	10.93	87.40
29	247	16	2.47	6	4.00	24.02
30	222	16	2.22	4	3.60	14.39
31	814	16	8.14	12	13.19	158.34
32	537	16	5.37	16	8.70	139.28
33	45 / 45 / 45	10	1.21	176	0.77	135.87
34	70 / 10 / 90	12	1.78	29	1.64	47.49
35	11 / 118 / 118	10	3.00	74	1.91	141.64
36	1200	20	12.00	13	29.64	385.32
37	1200	14	12.00	12	14.90	178.80
38	11 / 63 / 10	8	0.96	343	0.39	134.35
39	11 / 63 / 63	10	1.90	219	1.21	265.47
40	290	20	2.90	3	7.16	21.49
41	750	20	7.50	6	18.53	111.15
42	350	20	3.50	12	8.65	103.74
43	50 / 914	20	9.64	9	23.81	214.30
44	50 / 914	20	9.14	3	22.58	67.73
45	11 / 73 / 73	10	2.25	68	1.44	97.61
46	50 / 1120	20	11.70	6	28.90	173.39
47	50 / 1120	16	11.70	8	18.97	151.73
48	50 / 600	20	6.50	3	16.05	48.17
49	594	12	5.94	6	5.46	32.79
50	38 / 11 / 63 / 63	10	2.20	53	1.40	74.39
51	814	12	8.14	6	7.49	44.93
52	990	20	9.86	5	24.35	121.77
53	746	16	7.46	4	12.09	48.37
54	532	16	5.32	4	8.62	34.49
55	180	16	1.80	16	2.92	46.68
56	814	16	8.14	12	13.19	158.34
57	574	16	5.74	8	9.30	74.44
58	350	16	3.00	12	4.86	58.36
59	414	16	4.14	4	6.71	26.84
60	769	16	7.89	4	12.79	51.16
61	579	16	5.79	4	9.39	37.54
62	308	16	3.08	4	4.99	19.97
63	11 / 112 / 112	10	2.88	154	1.84	282.97
64	850	20	8.50	15	21.00	314.93
65	200 / 1200	20	3.00	3	7.41	22.23
66	1200	14	12.00	24	14.90	357.70
67	11 / 89 / 68	10	2.30	124	1.47	181.96
68	30 / 990 / 22	22	10.90	6	33.70	202.22
69	990	14	9.90	6	12.30	73.77
70	1370 / 30	20	11.20	10	27.66	276.64
71	30 / 922 / 22	22	10.22	6	31.60	189.60
72	924	14	9.24	6	11.48	68.86
73	11 / 49 / 14 / 48	10	1.60	37	1.02	37.77
74	814	20	8.14	6	20.11	120.63
75	835	12	8.35	12	5.84	70.10
76	30 / 300 / 30	16	3.36	109	5.45	593.68
77	30 / 300 / 30	20	3.36	50	8.30	414.96
78	a = 952, 953, 954, 956, 957, 958, 960, 961, 962, 964, 965, 966, 968, 969, 970, 972, 973, 974, 976, 977, 979, 980, 981, 983, 984, 985, 987, 988, 989, 991, 992, 993, 995, 996, 997, 999, 1000, 1001, 1003, 1004, 1005, 1007, 1008, 1009, 1011, 1012, 1014, 1015, 1016, 1018	10	*9.85	1 x 50	*6.28	314.08
79	a = 884, 886, 887, 888, 890, 891, 892, 894, 895, 897, 898, 899, 901, 902, 903, 905, 906, 907, 909, 910, 911, 913, 914, 916, 917, 918, 920, 921, 922, 924, 925, 926, 928, 929, 930, 932, 933, 935, 936, 937, 939, 940, 941, 943, 944, 945, 947	10	*9.16	1 x 47	*5.64	274.53
80	a = 826, 827, 828, 829, 830, 832, 833, 834, 836, 837, 838, 840, 841, 842, 844, 845, 846, 848, 849, 850, 852, 853, 854, 855, 857, 858, 859, 861, 862, 863, 865, 866, 867, 869, 870, 871, 873, 874, 875, 877, 878, 879	10	*8.52	1 x 42	*5.44	228.35
81	11 / 24 / 24	8	1.02	52	0.42	21.64

OPOMBE:
ARMATURNI NAČRT GLEJ SKUPAJ Z OSTALIMI NAČRTI !
MERE PREVERITI NA LICU MESTA!

* Preklop armaturnih palic je 50×Ø

Element:	Kvaliteta betona:	Razred izpostavljenosti:	Dmax [mm]	Krovni sloj [mm]	Kvaliteta armature:
Podložni beton	C 16/20	XC0	32	/	/
Vodnjak	C 25/30	XC2, PV-II	32	50	B 500B
Temeljna plošča	C 30/37	XC2, PV-II	32	50	B 500B
Vkopane stene	C 30/37	XC2, PV-II	22	50	B 500B
Etažne in strešne plošče	C 30/37	XC1, PV-I	22	30	B 500B
Stene in nosilci	C 30/37	XC1, PV-I	22	30	B 500B

PROJEKT. NOVO MESTO

Investitor: Občina Brežice, Trg prvoborcev 3/4in 8 SI-8250 Brežice	Naročnik: Občina Brežice, Trg prvoborcev 3/4in 8 SI-8250 Brežice	Predmet: OPAŽNO - ARMATURNI NAČRT, PLOŠČA NAD PRITLIČJEM DE CS 139 01 DO 05	
Objekt: Dom starejših občanov v Brežicah Brežice	Vodja projekta: TIS JAN BAŠELJ, univ. dipl. inž.arh.	Mapa: 2 - NAČRT S PODROČJA GRADBENIŠTVA	št. A: 025-1388
	Odgovorni projektant: VILMOS BULOVIĆ, univ. dipl.inž.grad.		št. B: IZ-1711*
Vrsta načrta: 2 - NAČRT S PODROČJA GRADBENIŠTVA			št. iz.:
Kraj projekta dokumentacije: PE	Datum izdaje: 11MAR 2021	Datum zadnje izdaje: 11MAR	Datum izdaje: December 2021	Spremembe:	Revizija izdaje: 2.6.A_F