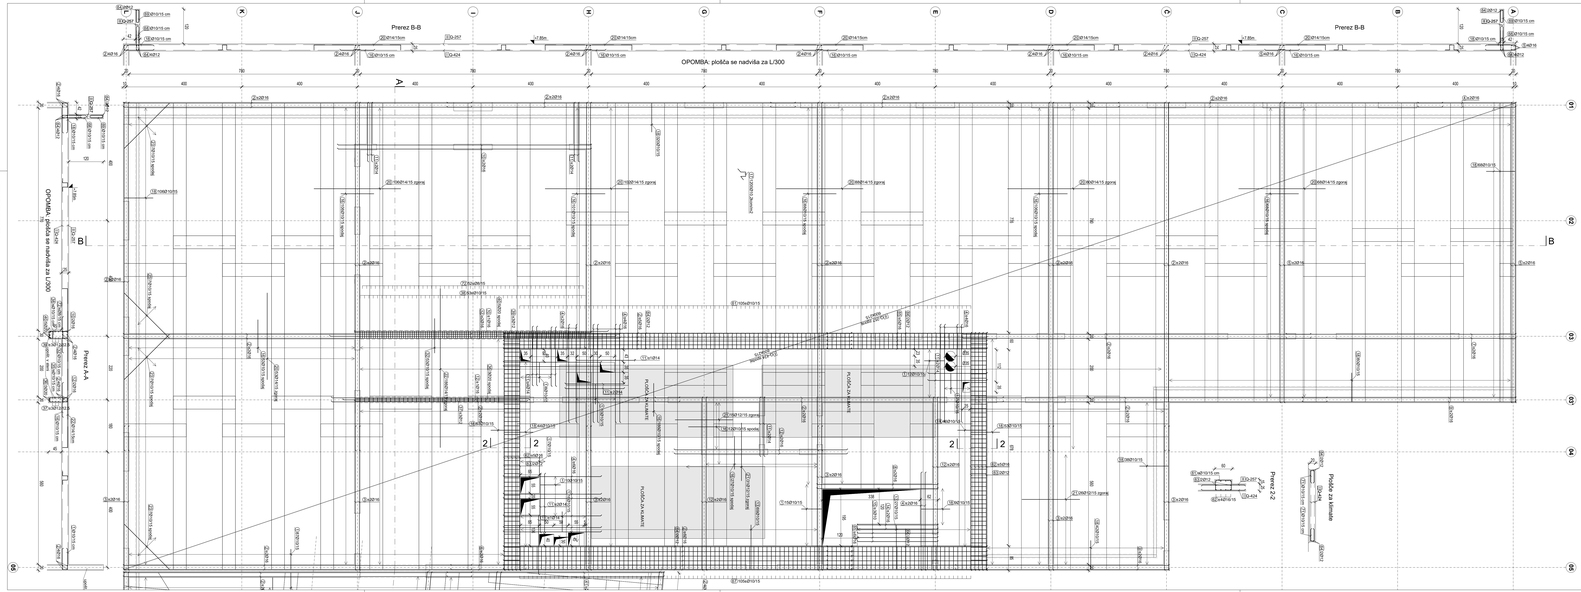

Palice - specifikacija

Ozn.	Oblika in mere [cm]	Ø [mm]	L [m]	kd [kos]	Teža palice [kg]	Teža pozicije [kg]
	Plošča nad nadstropjem (1 kos)					
1	70 / 70	10	1.58	1409	1.01	1420.33
2	1200	16	12.00	202	19.45	3929.30
3	494	16	4.94	24	8.01	192.19
4	334	16	3.34	44	5.41	238.22
5	1034	16	10.34	8	16.76	134.09
6	254	16	2.54	28	4.12	115.29
7	790	16	7.90	4	12.81	51.22
8	414	16	4.14	8	6.71	53.69
9	734	16	7.34	8	11.90	95.19
10	873	16	8.73	6	14.15	84.91
11	200	14	2.00	144	2.48	357.70
12	594	16	5.94	18	9.63	173.32
13	154 / 154	10	3.26	96	2.08	199.87
14	274	16	2.74	4	4.44	17.77
15	274	10	2.74	6	1.75	10.49
16	25 / 45 / 45 / 25	10	1.16	1781	0.74	1318.08
17	15 / 17 / 25 / 15 / 12 min / 15	10	0.79	3050	0.50	1537.26
18	100 / 100	10	2.18	1204	1.39	1674.57
19	785	10	7.85	100	5.01	500.83
20	300 / 300	14	3.36	872	4.17	3638.96
21	200 / 200	12	2.36	329	2.17	714.32
22	550 / 550	14	5.86	252	7.28	1834.09
23	6 x a = 131, 281, 252 222, 183, 163, 133	10	*2.22	6 x 7	*1.42	59.53
24	18 / 18 / 14	10	1.03	252	0.66	165.60
25	26 / 26 / 26	10	1.28	56	0.82	45.73
26	354	16	3.54	24	5.74	137.72
27	674	16	6.74	16	10.93	174.81
28	247	16	2.47	4	4.00	16.02
29	222	16	2.22	4	3.60	14.39
30	814	16	8.14	4	13.19	52.78
31	537 / 537	16	5.37	8	8.70	69.64
32	25 / 25 / 45	10	1.21	176	0.77	135.87
33	70 / 90	12	1.78	31	1.64	50.77
34	8 / 8 / 16	8	0.96	79	0.39	30.94
35	63 / 17 / 63	10	1.90	33	1.21	40.00
36	20 / 600	20	6.50	3	16.05	48.17
37	594 / 12	12	5.94	6	5.46	32.79
38	63 / 25 / 25 / 63	10	2.20	53	1.40	74.39
39	814	12	8.14	6	7.49	44.93
40	986	20	9.86	5	24.35	121.77
41	746	16	7.46	4	12.09	48.37
42	532	16	5.32	8	8.62	68.99
43	180	16	1.80	8	2.92	23.34
44	814	16	8.14	4	13.19	52.78
45	574	16	5.74	4	9.30	37.22
46	300	16	3.00	4	4.86	19.45
47	789	16	7.89	4	12.79	51.16
48	68 / 25 / 25 / 68	10	2.30	124	1.47	181.96
49	990 / 25 / 25 / 990	22	10.90	5	33.70	168.51
50	990	14	9.90	6	12.30	73.77
51	1070 / 25 / 25 / 1070	20	11.20	10	27.66	276.64
52	922 / 25 / 25 / 922	22	10.22	5	31.60	158.00
53	924	14	9.24	6	11.48	68.86
54	43 / 25 / 25 / 43	10	1.50	37	0.96	35.41
55	814	20	8.14	6	20.11	120.63
56	635	12	6.35	12	5.64	70.10
57	300 / 25 / 25 / 300	16	3.36	50	5.45	272.33
58	a = 952, 953, 954, 956, 957, 958, 960, 961, 962, 964, 965, 966, 968, 969, 970, 972, 973, 974, 976, 977, 979, 980, 981, 983, 984, 985, 987, 988, 989, 991, 992, 993, 995, 996, 997, 999, 1000, 1001, 1003, 1004, 1005, 1007, 1008, 1009, 1011, 1012, 1014, 1015, 1016, 1018	10	*9.85	1 x 50	*6.28	314.08
59	a = 884, 886, 887, 888, 890, 891, 892, 894, 895, 897, 898, 899, 901, 902, 903, 905, 906, 907, 909, 910, 911, 913, 914, 916, 917, 918, 920, 921, 922, 924, 925, 926, 928, 929, 930, 932, 933, 935, 936, 937, 939, 940, 941, 943, 944, 945, 947	10	*9.16	1 x 47	*5.84	274.53
60	a = 825, 828, 831, 833, 836, 839, 841, 844, 847, 850, 852, 855, 858, 860, 863, 866, 868, 871, 874, 877, 879	10	*8.52	1 x 21	*5.44	114.18
61	14 / 12 / 14	10	2.32	211	1.48	312.31
62	818	16	8.18	20	13.26	265.20
63	818	12	8.18	4	7.53	30.10
64	1200	12	12.00	106	11.04	1170.24
65	549	16	5.49	22	8.90	195.78
66	549	12	5.49	4	5.05	20.20
67	79 / 12 / 79	10	2.82	105	1.80	188.91
68	80 / 80	10	1.69	1015	1.08	1094.39
69	40 / 40	10	0.89	1015	0.57	576.34
70	640	10	6.40	29	4.08	118.41
71	40 / 40	10	0.92	354	0.59	207.78
72	24 / 25 / 25 / 24	8	1.02	52	0.42	21.64

OPOMBE:
ARMATURNI NAČRT GLEJ SKUPAJ Z OSTALIMI NAČRTI !
MERE PREVERITI NA LICU MESTA!

* Preklop armaturnih palic je 50×Ø

Element:	Kvaliteta betona:	Razred izpostavljenosti:	Dmax [mm]	Krovni sloj [mm]	Kvaliteta armature:
Prodružni beton	C 16/20	XC0	32	/	/
Vodnjak	C 25/30	XC2, PV-II	32	50	B 500B
Temeljna plošča	C 30/37	XC2, PV-II	32	50	B 500B
Vkopane stene	C 30/37	XC2, PV-II	22	50	B 500B
Etažne in strešne plošče	C 30/37	XC1, PV-I	22	30	B 500B
Stene in nosilci	C 30/37	XC1, PV-I	22	30	B 500B

PROJEKT. NOVA GORICA

Investitor: Občina Bovec, Trg golmarjevih žrtev 8 5230 Bovec	Naročnik: Občina Bovec, Trg golmarjevih žrtev 8 5230 Bovec	Predmet: OPAŽNO - ARMATURNI NAČRT, PLOŠČA NAD NADSTROPJEM CO 05-191 DO 05	
Objekt: Dom starejših občanov s bolnišnico Bovec	Vrsta gradbenega inženiringa: TEL-AN BAGELJ, univ. dipl. inž.arh.	Datum: December 2021	Št. N: IZG-1388
	Odgovorni projektant: VALAO BJALOGLI, univ. dipl.inž.grad.		Št. S: G - 0717/1*
Vrsta načrta: Z - NAČRT S PODROČJA GRADBENIŠTVA.			Št. A:
Faza projektne dokumentacije: PZI	Datum izdaje: 11/626_G1	Številka risbe: 11/626	Datum: December 2021	Spremembe:	Merilo: 2:5,A,B