



A2: 420x594
A: 0.25 m²
11826_DSO-Bovec_PZI_ARM_stene_zaitcod_20211223.dwg
24.05.2009

STENA MED OSMI 04 IN 05

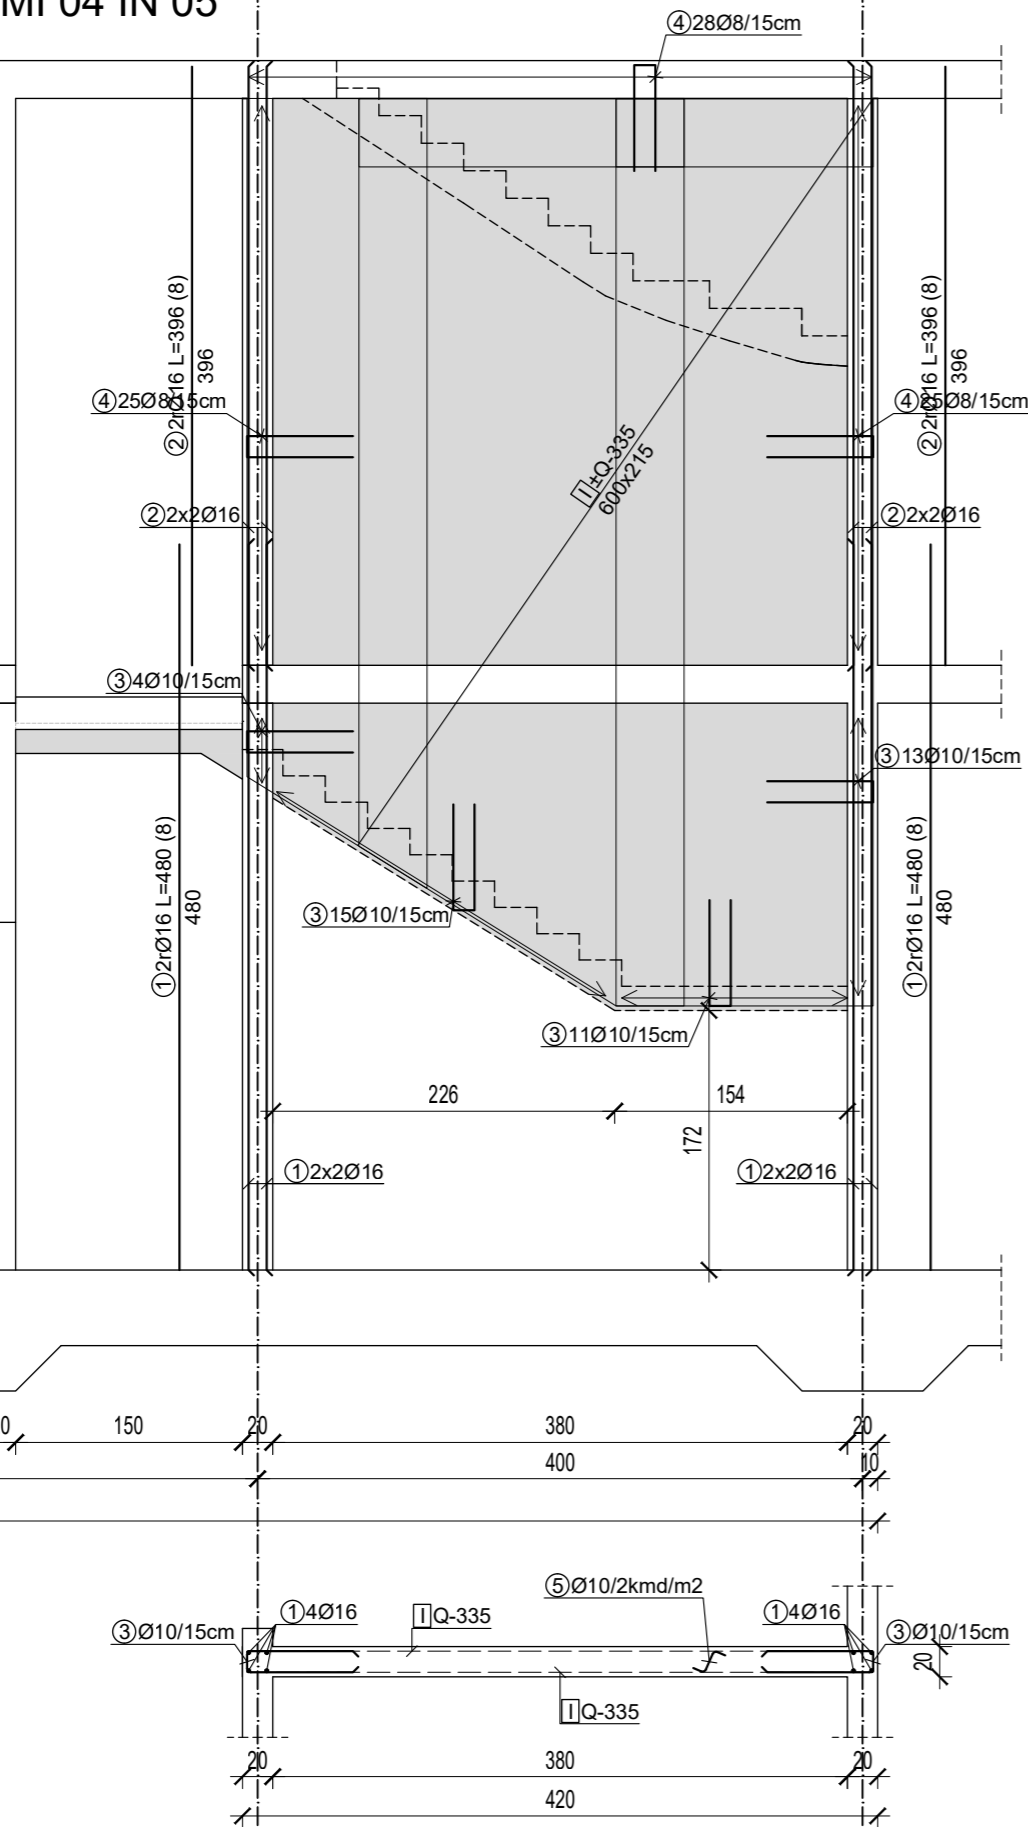

STENA MED OSMI 04 IN 05 med stopnic

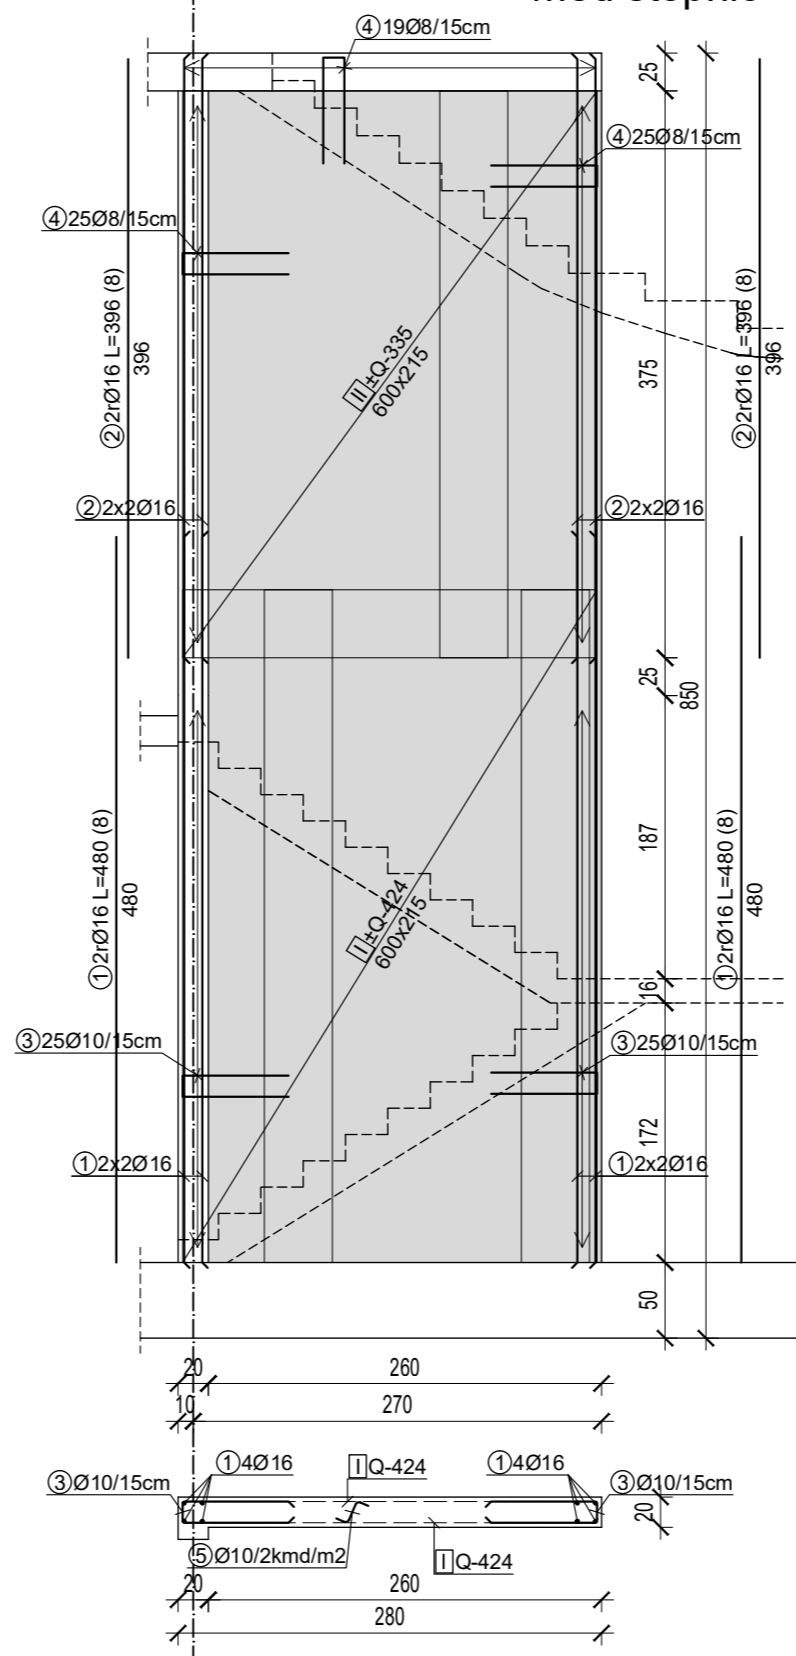

Palice - specifikacija						
Ozn.	Oblika in mere [cm]	Ø	L [m]	kd [kos]	Teža palice [kg]	Teža pozicije [kg]
med_4in5 (1 kos)						
1	480	16	4.80	8	7.78	62.25
2	396	16	3.96	8	6.42	51.35
3	70	10	1.54	43	0.98	42.25
4	70	8	1.54	78	0.63	49.01
5	8	10	0.32	50	0.20	10.21
med_4in5_stopnice (1 kos)						
1	480	16	4.80	8	7.78	62.25
2	396	16	3.96	8	6.42	51.35
3	70	10	1.54	50	0.98	49.13
4	70	8	1.54	69	0.63	43.35
5	8	10	0.32	45	0.20	9.19

OPOMBE:
ARMATURNI NAČRT GLEJ SKUPAJ Z NAČRTOM ARHITEKTURE!
MERE PREVERITI NA LICU MESTA!

* Preklop armaturnih palic je 50xØ

Element:	Kvaliteta betona:	Razred izpostavljenosti:	Dmax [mm]	Krovni sloj [mm]	Kvaliteta armature:
Podložni beton	C 16/20	XC0	32	/	/
Vodnjaki	C 25/30	XC2, PV-II	32	50	B 500B
Temeljna plošča	C 30/37	XC2, PV-II	32	50	B 500B
Vkopane stene	C 30/37	XC2, PV-II	22	50	B 500B
Etažne in strešne plošče	C 30/37	XC1, PV-I	22	30	B 500B
Stene in nosilci	C 30/37	XC1, PV-I	22	30	B 500B

Palice - izvleček					
Ø [mm]	L x kd [m]	Teža enote [kg/m ³]	Teža [kg]		
B500B, Ø ≤ 12 mm					
8	226.38	0.41	92.36		
10	173.62	0.64	110.77		
12	0.00	0.92	0.00		
Skupaj (B500B, Ø ≤ 12 mm)			203.13		
B500B, Ø > 12 mm					
14	0.00	1.24	0.00		
16	140.16	1.62	227.20		
Skupaj (B500B, Ø > 12 mm)			227.20		
Skupaj			430.33		
Mreže - izvleček					
mreža	B [cm]	L [cm]	kd	Teža enote [kg/m ²]	Skupna teža [kg]
Q-335	215	600	9	5.38	625.08
Q-424	215	600	4	6.81	351.29
Skupaj					976.38

Projektant:					
PROJEKT. NOVA GORCA					
Investitor:	Naročnik:	Risba:			
Občina Bovec Trg golobarskih žrtev 8 5230 Bovec	Občina Bovec Trg golobarskih žrtev 8 5230 Bovec	OPAŽNO - ARMATURNI NAČRT: STENE MED OSMI 4 IN 5 Merilo: 1:50			
Objekt:	Odgovorni vodja projekta:		Id. št.:		
Dom starejših občanov »Jezerca« Bovec	TEJA SAVELLI, univ.dipl.inž.arh.		IZS-1389		
	Odgovorni projektant:		Id. št.:		
	VILKO ŠULIGOJ, univ.dipl.inž.grad.		G - 0711		
Vrsta načrta:					
2 - NAČRT S PODROČJA GRADBENIŠTVA					
Vrsta projektne dokumentacije:	Številka načrta:	Številka projekta:	Datum:	Spremembe:	Številka lista:
PZI	11826_2/1	11826	December 2021	---	2.5.A.17