A2: 420x594
A: 0.25 m²

24.03.2009
11826_DSO-Bovec_PZI_ARM_stene_zahod_20211223.dwg

STENA V OSI Č

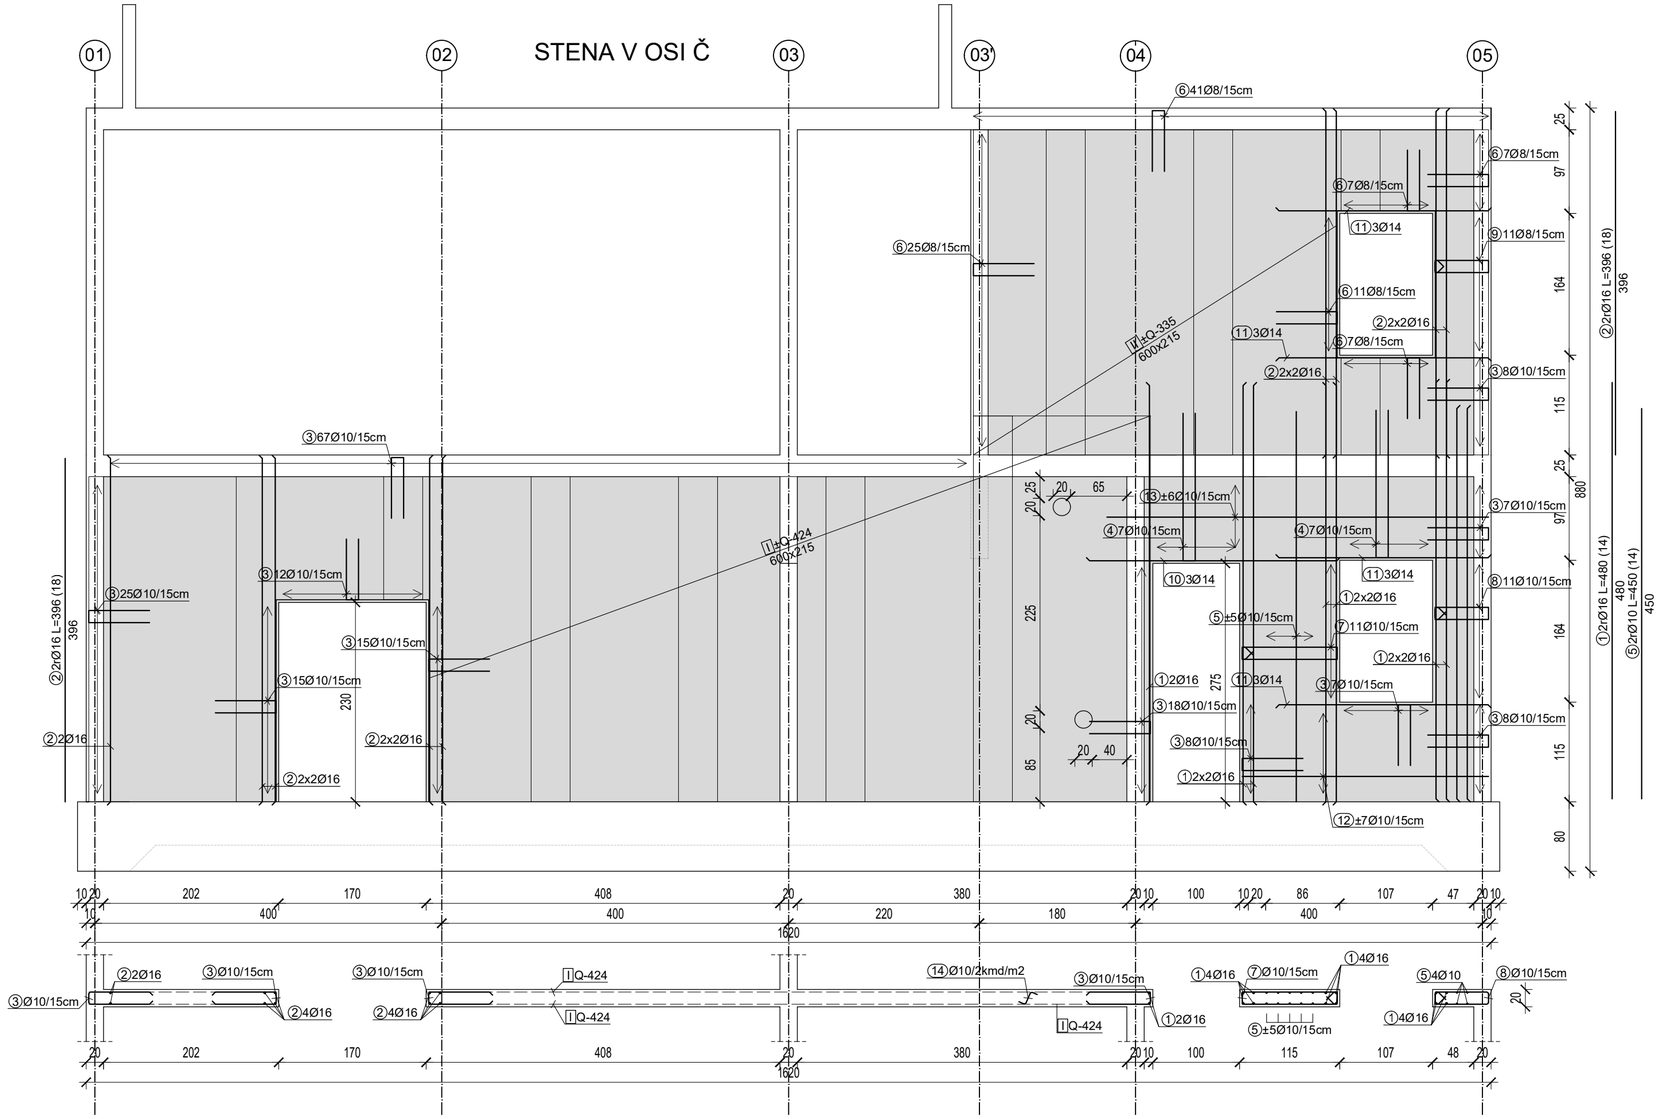

Palice - specifikacija

Ozn.	Oblika in mere [cm]	Ø	L [m]	kd [kos]	Teža palice [kg]	Teža pozicije [kg]
v_osi_Č (1 kos)						
1	480	16	4.80	14	7.78	108.93
2	396	16	3.96	18	6.42	115.54
3	70 / 14 / 70	10	1.54	190	0.98	186.68
4	170 / 14 / 170	10	3.54	14	2.26	31.62
5	450	10	4.50	14	2.87	40.19
6	70 / 14 / 70	8	1.54	98	0.63	61.58
7	110 / 14 / 43 / 14 / 110	10	2.88	11	1.84	20.21
8	62 / 14 / 43 / 14 / 62	10	1.92	11	1.22	13.47
9	62 / 14 / 17 / 14 / 62	8	1.88	11	0.77	8.44
10	285	14	2.85	3	3.54	10.62
11	241	14	2.41	12	2.99	35.92
12	284	10	2.84	14	1.81	25.37
13	440	10	4.40	12	2.81	33.69
14	8 / 16 / 8	10	0.32	160	0.20	32.67

OPOMBE:

ARMATURNI NAČRT GLEJ SKUPAJ Z NAČRTOM ARHITEKTURE !
MERE PREVERITI NA LICU MESTA!

* Preklop armaturnih palic je 50×Ø

Palice - izvleček

Ø [mm]	L x kd [m]	Teža enote [kg/m']	Teža [kg]
B500B, Ø <= 12 mm			
8	171.60	0.41	70.01
10	601.72	0.64	383.90
12	0.00	0.92	0.00
Skupaj (B500B, Ø <= 12 mm)			453.91
B500B, Ø > 12 mm			
14	37.47	1.24	46.54
16	138.48	1.62	224.48
Skupaj (B500B, Ø > 12 mm)			271.01
Skupaj			724.92

Mreže - izvleček

mreža	B [cm]	L [cm]	kd	Teža enote [kg/m2]	Skupna teža [kg]
Q-335	215	600	8	5.38	555.63
Q-424	215	600	14	6.81	1229.52
Skupaj					1785.15

Element:	Kvaliteta betona:	Razred izpostavljenosti:	Dmax [mm]	Krovni sloj [mm]	Kvaliteta armature:
Podložni beton	C 16/20	XC0	32	/	/
Vodnjaki	C 25/30	XC2, PV-II	32	50	B 500B
Temeljna plošča	C 30/37	XC2, PV-II	32	50	B 500B
Vkopane stene	C 30/37	XC2, PV-II	22	50	B 500B
Etažne in strešne plošče	C 30/37	XC1, PV-I	22	30	B 500B
Stene in nosilci	C 30/37	XC1, PV-I	22	30	B 500B

Projektant:
PROJEKT d.d. NOVA GORICA

Investitor:
Občina Bovec
Trg golobarskih žrtev 8
5230 Bovec

Naročnik:
Občina Bovec
Trg golobarskih žrtev 8
5230 Bovec

Risba:
OPAŽNO - ARMATURNI NAČRT:
STENA V OSI Č
Merilo: 1:50

Objekt:
Dom starejših občanov
»Jezerca« Bovec

Odgovorni vodja projekta:
TEJA SAVELLI, univ.dipl.inž.arh.
Id. št. : IZS-1389

Odgovorni projektant:
VILKO ŠULIGOJ, univ.dipl.inž.grad.
Id. št. : G - 0711

Vrsta načrta:
2 - NAČRT S PODROČJA GRADBENIŠTVA
Id. št. :

Vrsta projektne dokumentacije:	Številka načrta:	Številka projekta:	Datum:	Spremembe:	Številka lista:
PZI	11826_2/1	11826	December 2021	---	2.5.A.21