A2: 420x594
A: 0.25 m²

11826_DSO-Bovec_PZI_ARM_stene_zahod_20211223.dwg
24.03.2009

STENA V OSI F

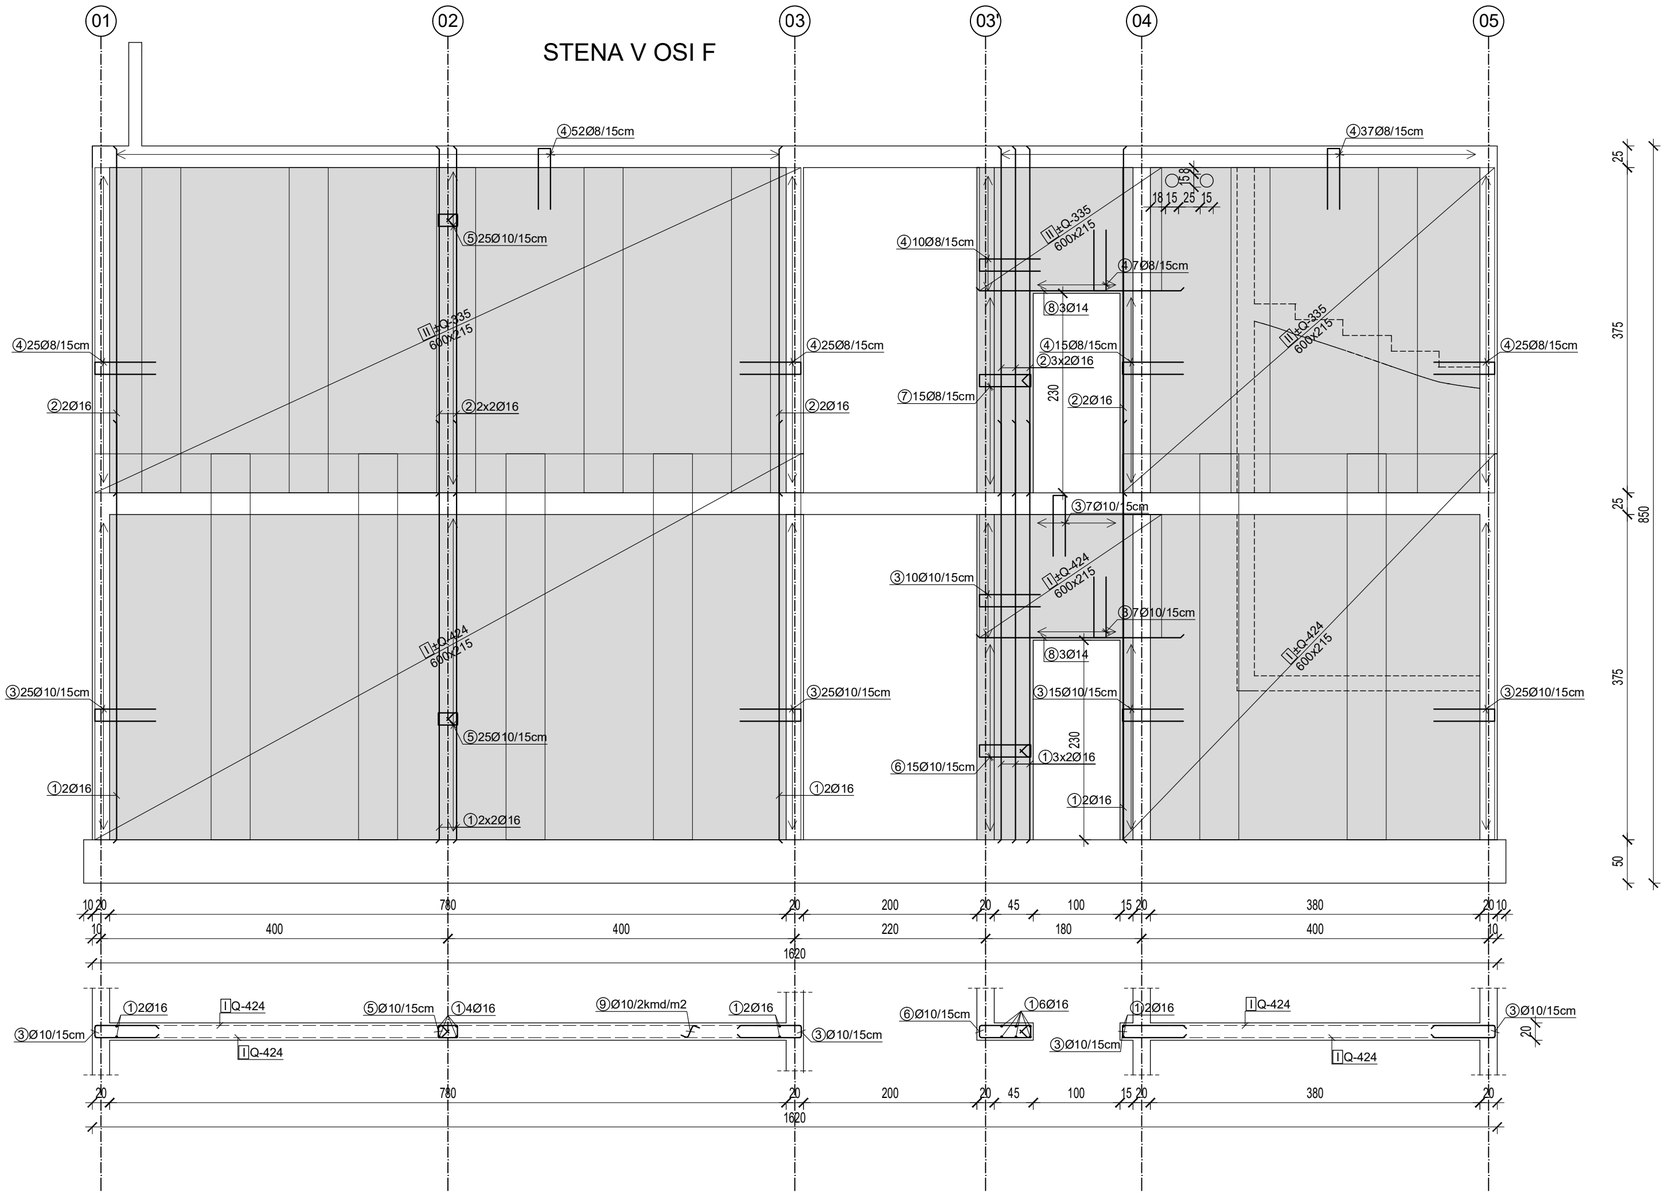

OPOMBE:
ARMATURNI NAČRT GLEJ SKUPAJ Z NAČRTOM ARHITEKTURE !
MERE PREVERITI NA LICU MESTA!

* Preklop armaturnih palic je 50×Ø

Palice - specifikacija

Ozn.	Oblika in mere [cm]	Ø	L [m]	kd [kos]	Teža palice [kg]	Teža pozicije [kg]
v_osi_F (1 kos)						
1	480	16	4.80	16	7.78	124.49
2	396	16	3.96	16	6.42	102.71
3	70 / 14 / 70	10	1.54	114	0.98	112.01
4	70 / 14 / 70	8	1.54	196	0.63	123.15
5	22 / 14 / 14 / 22	10	1.12	50	0.71	35.73
6	59 / 14 / 14 / 59	10	1.86	15	1.19	17.80
7	59 / 14 / 14 / 59	8	1.82	15	0.74	11.14
8	232	14	2.32	6	2.88	17.29
9	8 / 16 / 8	10	0.32	230	0.20	46.96

Palice - izvleček

Ø [mm]	L x kd [m]	Teža enote [kg/m']	Teža [kg]
B500B, Ø <= 12 mm			
8	329.14	0.41	134.29
10	333.06	0.64	212.49
12	0.00	0.92	0.00
Skupaj (B500B, Ø <= 12 mm)			346.78
B500B, Ø > 12 mm			
14	13.92	1.24	17.29
16	140.16	1.62	227.20
Skupaj (B500B, Ø > 12 mm)			244.49
Skupaj			591.27

Mreže - izvleček

mreža	B [cm]	L [cm]	kd	Teža enote [kg/m2]	Skupna teža [kg]
Q-335	215	600	15	5.38	1041.80
Q-424	215	600	16	6.81	1405.17
Skupaj					2446.98

Element:	Kvaliteta betona:	Razred izpostavljenosti:	Dmax [mm]	Krovni sloj [mm]	Kvaliteta armature:
Podložni beton	C 16/20	XC0	32	/	/
Vodnjaki	C 25/30	XC2, PV-II	32	50	B 500B
Temeljna plošča	C 30/37	XC2, PV-II	32	50	B 500B
Vkopane stene	C 30/37	XC2, PV-II	22	50	B 500B
Etažne in strešne plošče	C 30/37	XC1, PV-I	22	30	B 500B
Stene in nosilci	C 30/37	XC1, PV-I	22	30	B 500B

Projektant:
PROJEKT d.d.
NOVA GORICA

Investitor:
Občina Bovec
Trg golobarskih žrtev 8
5230 Bovec

Naročnik:
Občina Bovec
Trg golobarskih žrtev 8
5230 Bovec

Risba:
OPAŽNO - ARMATURNI NAČRT:
STENA V OSI F
Merilo: 1:50

Objekt:
Dom starejših občanov
»Jezerca« Bovec

Odgovorni vodja projekta:
TEJA SAVELLI, univ.dipl.inž.arh.
Id. št. : IZS-1389

Odgovorni projektant:
VILKO ŠULIGOJ, univ.dipl.inž.grad.
Id. št. : G - 0711

Vrsta načrta:
2 - NAČRT S PODROČJA GRADBENIŠTVA
Id. št. :

Vrsta projektne dokumentacije:	Številka načrta:	Številka projekta:	Datum:	Spremembe:	Številka lista:
PZI	11826_2/1	11826	December 2021	---	2.5.A.24