A3x5: 420x1486
A: 0.62 m²
24.03.2009
11826_DSO-Bovec_PZI_ARM_stene_vzhod_20220106.dwg

STENA V OSI V

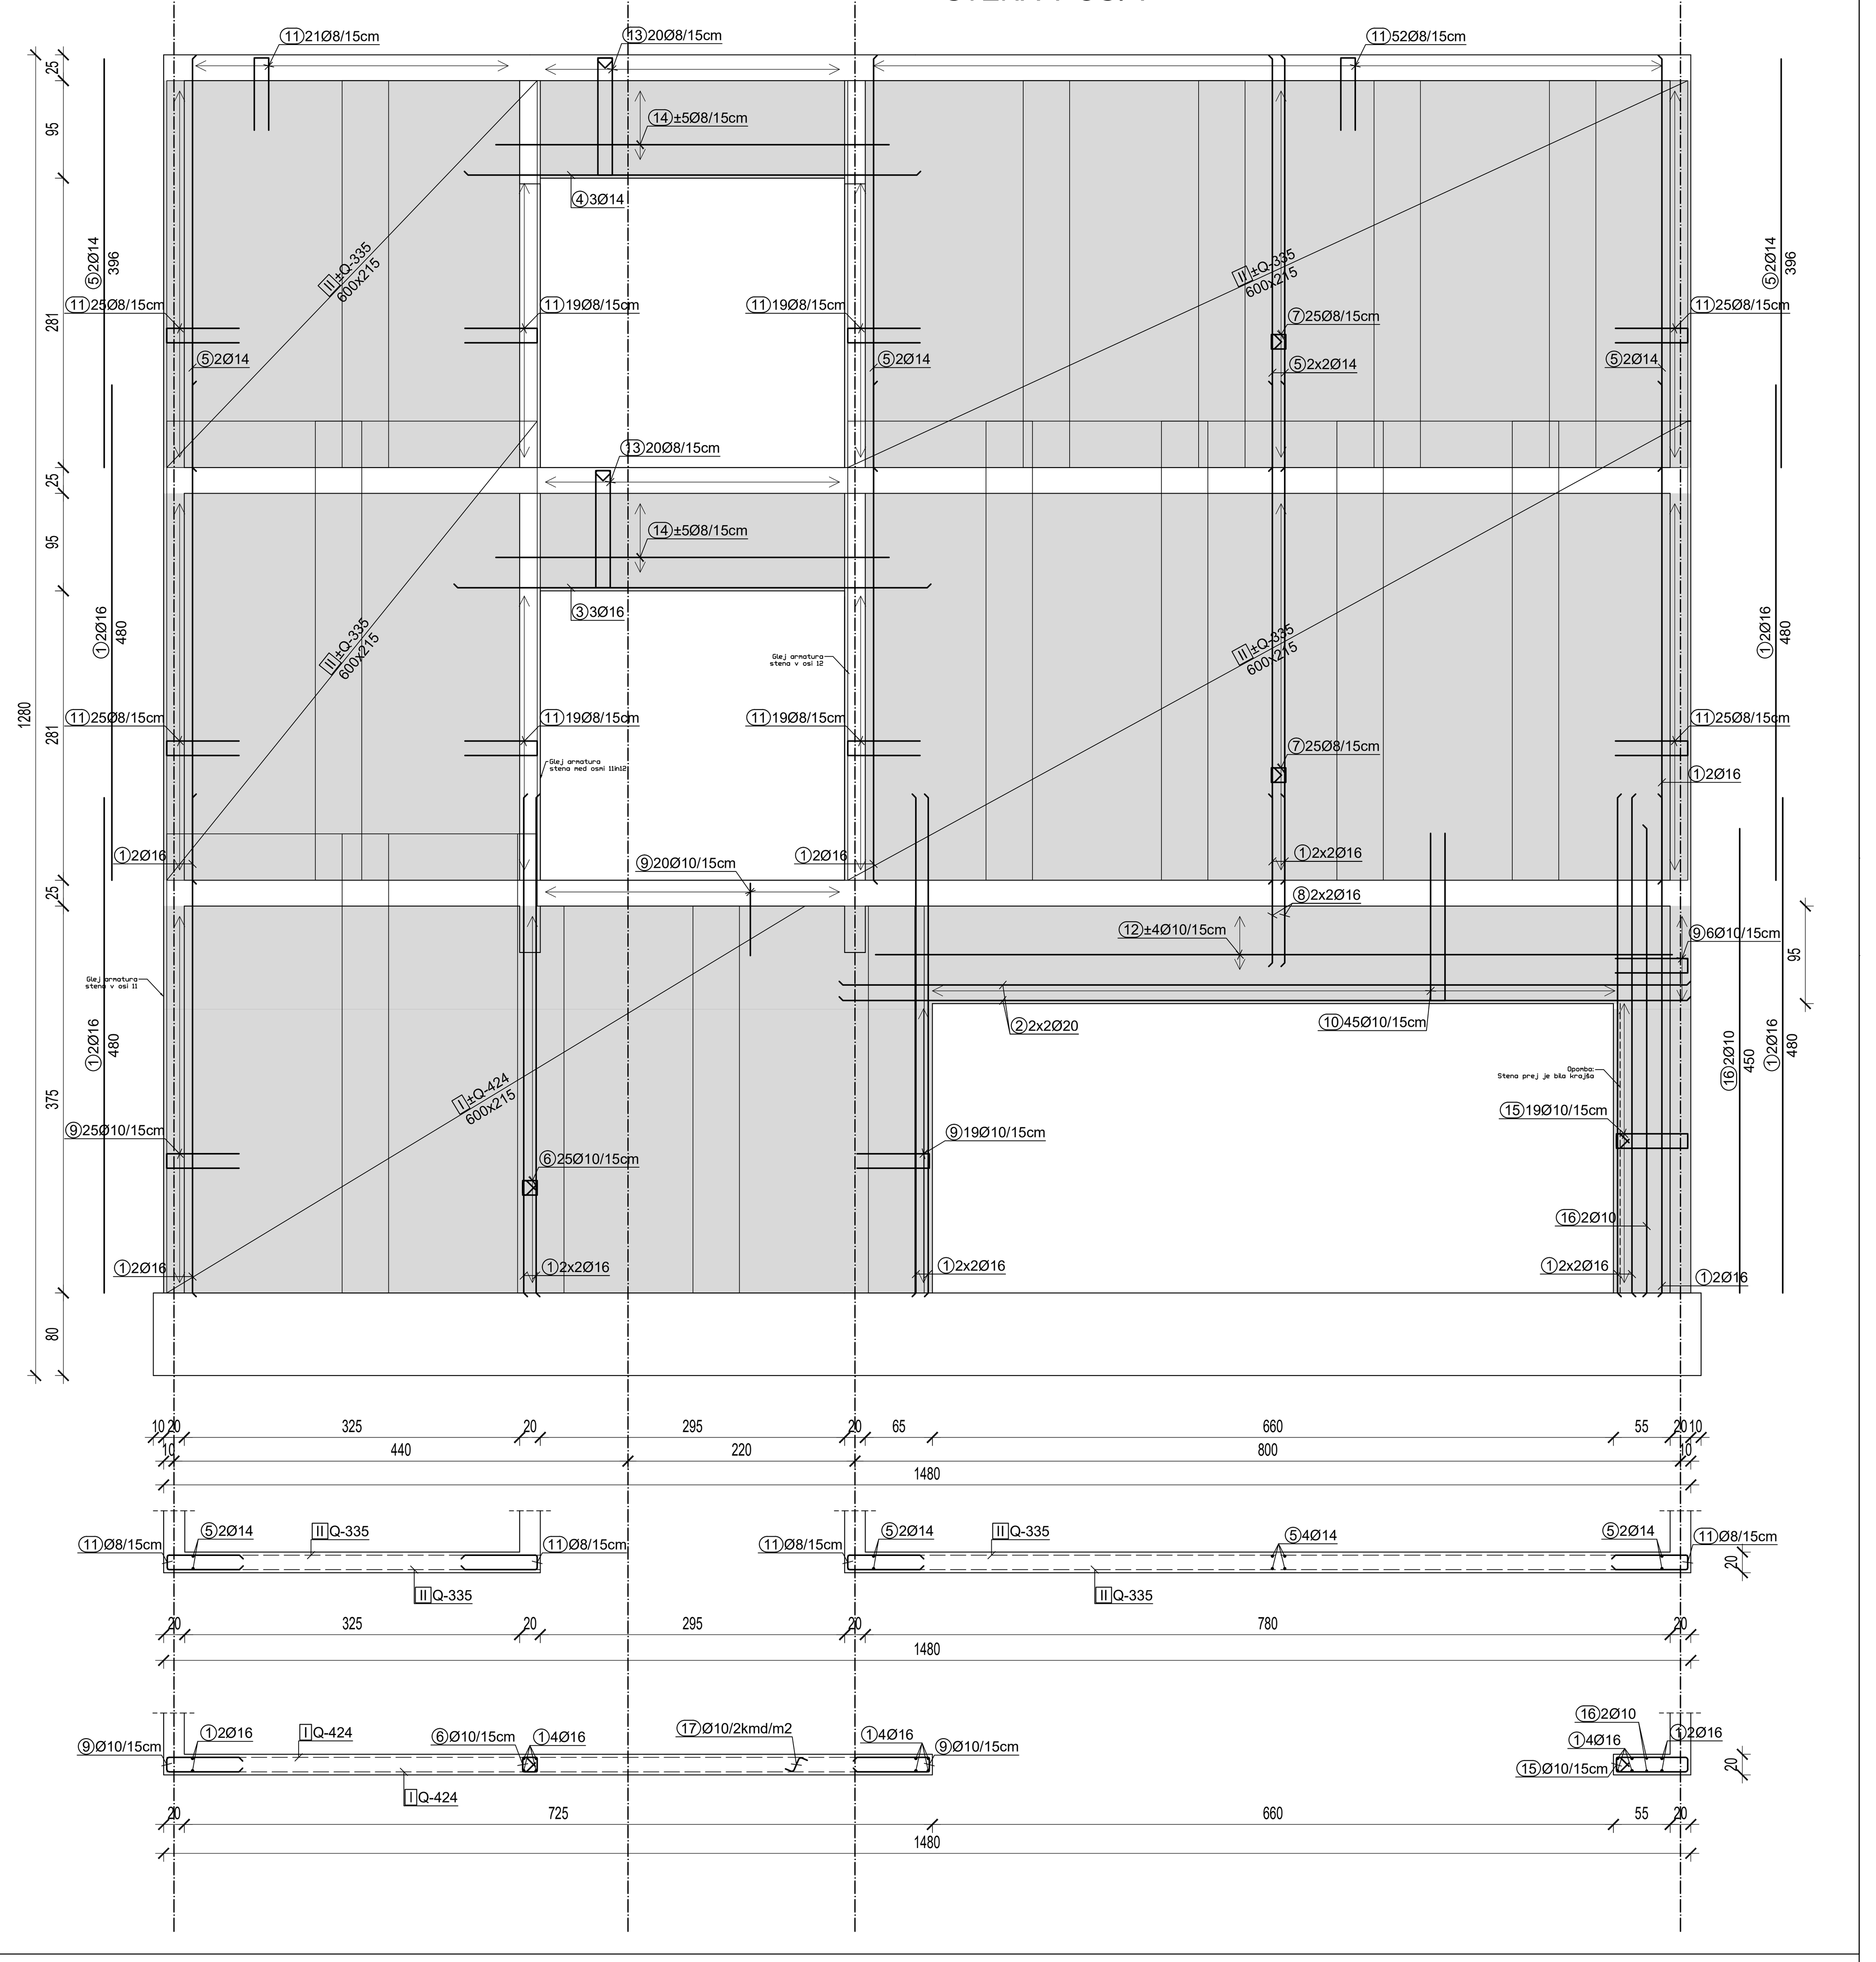

Ozn.	Oblika in mere [cm]	Ø	L [m]	kd [kos]	Teža palice [kg]	Teža pozicije [kg]
v_osi_V (1 kos)						
1	480	16	4.80	26	7.78	202.30
2	818	20	8.18	4	20.20	80.82
3	455	16	4.55	3	7.38	22.13
4	435	14	4.35	3	5.40	16.21
5	396	14	3.96	10	4.92	49.18
6	14 / 14 / 14 / 14 / 13	10	0.96	25	0.61	15.31
7	14 / 14 / 14 / 14 / 11	8	0.92	50	0.38	18.77
8	160	16	1.60	4	2.59	10.37
9	70 / 14 / 70	10	1.54	70	0.98	68.78
10	162 / 14 / 162	10	3.38	45	2.16	97.04
11	70 / 14 / 70	8	1.54	249	0.63	156.45
12	772	10	7.72	8	4.93	39.40
13	113 / 14 / 14 / 114 / 11	8	2.92	40	1.19	47.65
14	381	8	3.81	20	1.55	31.09
15	69 / 14 / 14 / 69 / 13	10	2.06	19	1.31	24.97
16	450	10	4.50	2	2.87	5.74
17	8 / 16 / 8	10	0.32	303	0.20	61.86

Palice - izvleček

Ø [mm]	L x kd [m]	Teža enote [kg/m']	Teža [kg]
B500B, Ø <= 12 mm			
8	622.46	0.41	253.96
10	490.76	0.64	313.10
12	0.00	0.92	0.00
Skupaj (B500B, Ø <= 12 mm)			567.07
B500B, Ø > 12 mm			
14	52.65	1.24	65.39
16	144.85	1.62	234.80
20	32.72	2.47	80.82
Skupaj (B500B, Ø > 12 mm)			381.01
Skupaj			948.08

Mreže - izvleček

mreža	B [cm]	L [cm]	kd	Teža enote [kg/m2]	Skupna teža [kg]
Q-335	215	600	28	5.38	1944.70
Q-424	215	600	9	6.81	790.41
Skupaj					2735.11

STENE MED OSMI 11 in 11'

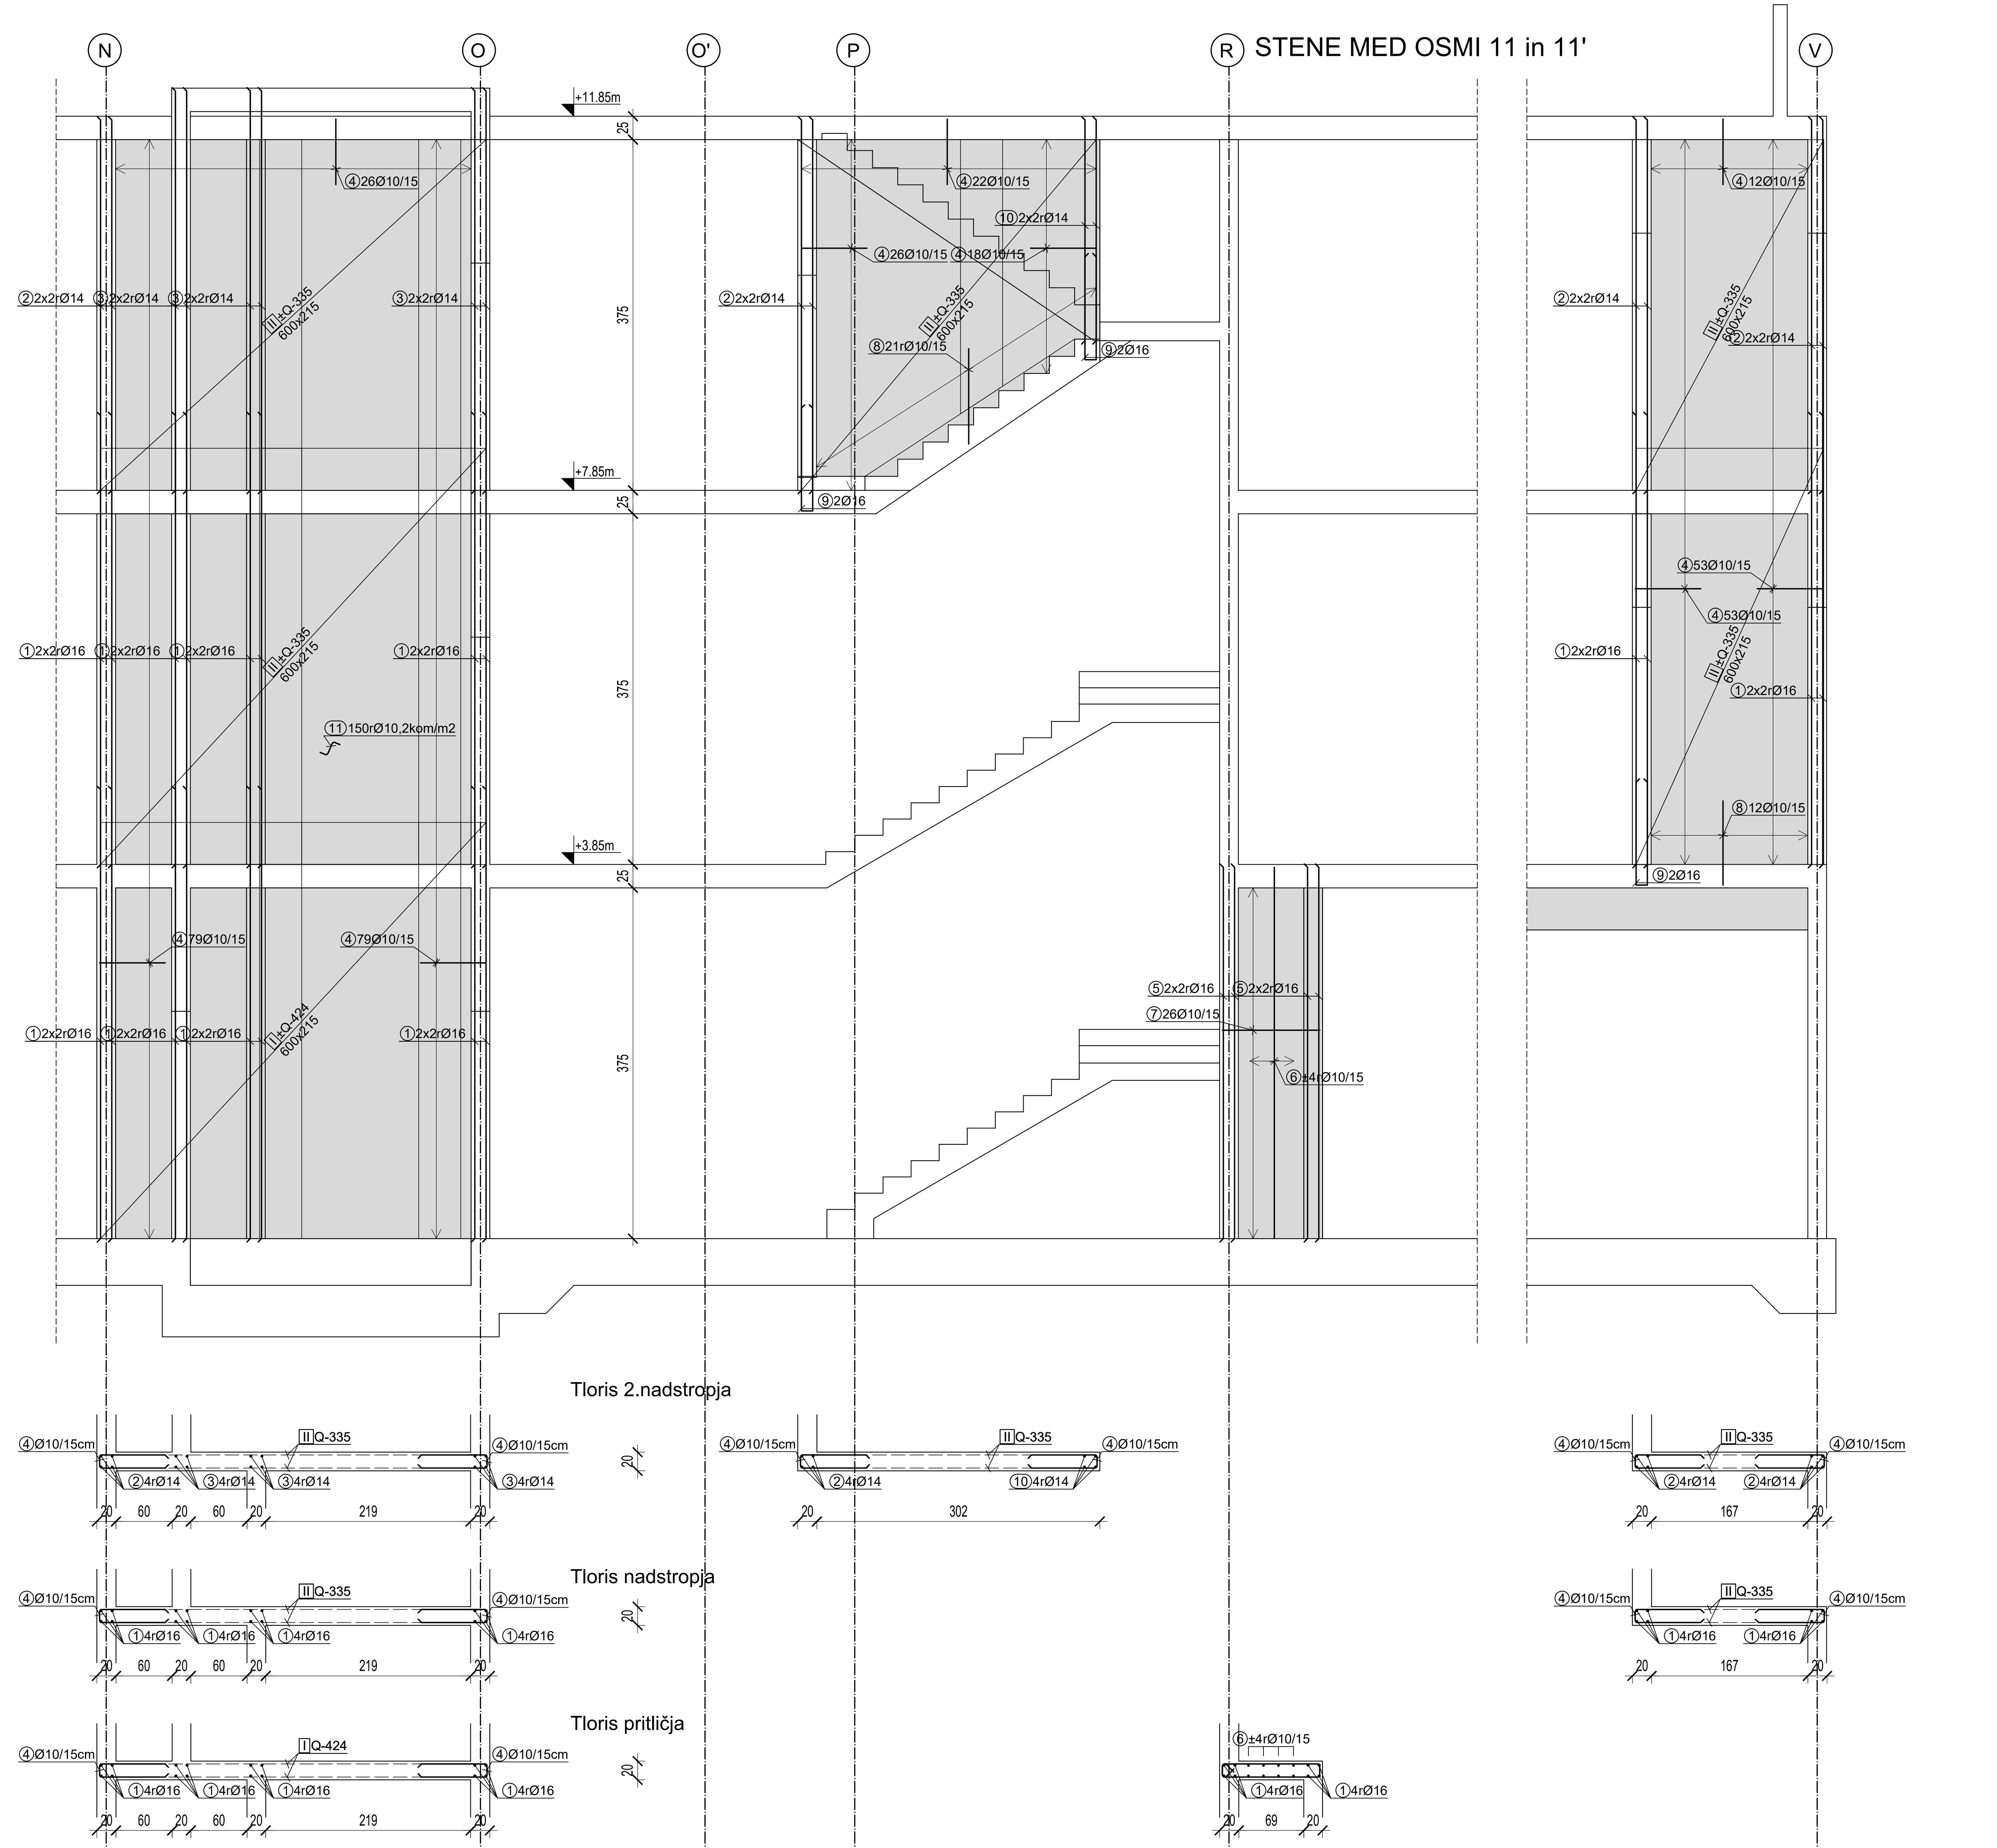

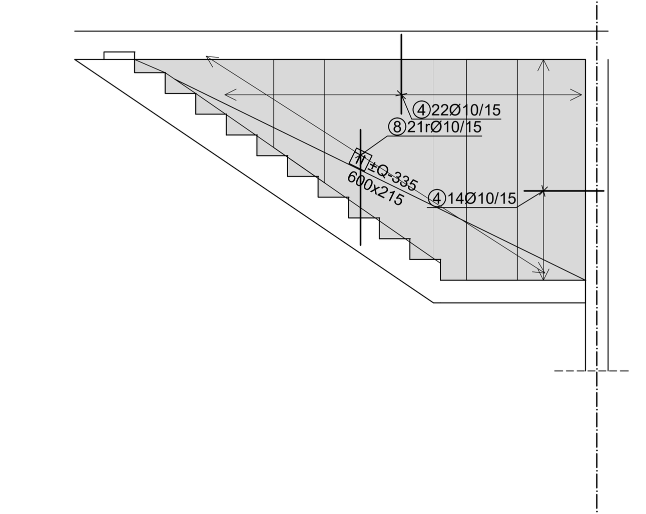

Ozn.	Oblika in mere [cm]	Ø	L [m]	kd [kos]	Teža palice [kg]	Teža pozicije [kg]
med osmi 11 in 11' (1 kos)						
1	480	16	4.80	40	7.78	311.23
2	396	14	3.96	16	4.92	78.69
3	427	14	4.27	12	5.30	63.64
4	70 / 14 / 70	10	1.54	404	0.98	396.94
5	397	16	3.97	8	6.44	51.48
6	397	10	3.97	8	2.53	20.26
7	104 / 14 / 14 / 104 / 13	10	2.76	26	1.76	45.78
8	90 / 14 / 90	10	1.94	54	1.24	66.84
9	110 / 12 / 110	16	2.32	6	3.76	22.56
10	236	14	2.36	4	2.93	11.72
11	8 / 16 / 8	10	0.32	453	0.20	92.48

Palice - izvleček

Ø [mm]	L x kd [m]	Teža enote [kg/m']	Teža [kg]
B500B, Ø <= 12 mm			
8	0.00	0.41	0.00
10	975.40	0.64	622.31
12	0.00	0.92	0.00
Skupaj (B500B, Ø <= 12 mm)			622.31
B500B, Ø > 12 mm			
14	124.04	1.24	154.06
16	237.68	1.62	385.28
20	0.00	2.47	0.00
Skupaj (B500B, Ø > 12 mm)			539.34
Skupaj			1161.64

Mreže - izvleček

mreža	B [cm]	L [cm]	kd	Teža enote [kg/m2]	Skupna teža [kg]
Q-335	215	600	17	5.38	1180.71
Q-424	215	600	5	6.81	439.12
Skupaj					1619.83

OPOMBE:
ARMATURNI NAČRT GLEJ SKUPAJ Z NAČRTOM ARHITEKTURE !
MERE PREVERITI NA LICU MESTA!

* Preklop armaturnih palic je 50×Ø

Element:	Kvaliteta betona:	Razred izpostavljenosti:	Dmax [mm]	Krovni sloj [mm]	Kvaliteta armature:
Podložni beton	C 16/20	XC0	32	/	/
Vodnjaki	C 25/30	XC2, PV-II	32	50	B 500B
Temeljna plošča	C 30/37	XC2, PV-II	32	50	B 500B
Vkopane stene	C 30/37	XC2, PV-II	22	50	B 500B
Etažne in strešne plošče	C 30/37	XC1, PV-I	22	30	B 500B
Stene in nosilci	C 30/37	XC1, PV-I	22	30	B 500B

Projektant:
PROJEKT d.d. NOVA GORICA

Investitor:	Naročnik:	Risba:	
Občina Bovec, Trg golobarskih žrtev 8, 5230 Bovec	Občina Bovec, Trg golobarskih žrtev 8, 5230 Bovec	OPAŽNO - ARMATURNI NAČRT: STENA OB OSI 1; STENA MED OSMI 2 IN 3; Merilo: 1:50	
Objekt: Dom starejših občanov »Jezerca« Bovec		Odgovorni vodja projekta: TEJA SAVELLI, univ.dipl.inž.arh.	Id. št.: IZS-1389
		Odgovorni projektant: VILKO ŠULIGOJ, univ.dipl.inž.grad.	Id. št.: G - 0711
Vrsta načrta: 2 - NAČRT S PODROČJA GRADBENIŠTVA			Id. št.:
Vrsta projektne dokumentacije: PZI	Številka načrta: 11826_2/1	Številka projekta: 11826	Datum: December 2021
Spremembe: ---	Številka lista: 2.5.A.36		