



PREREZ KP6

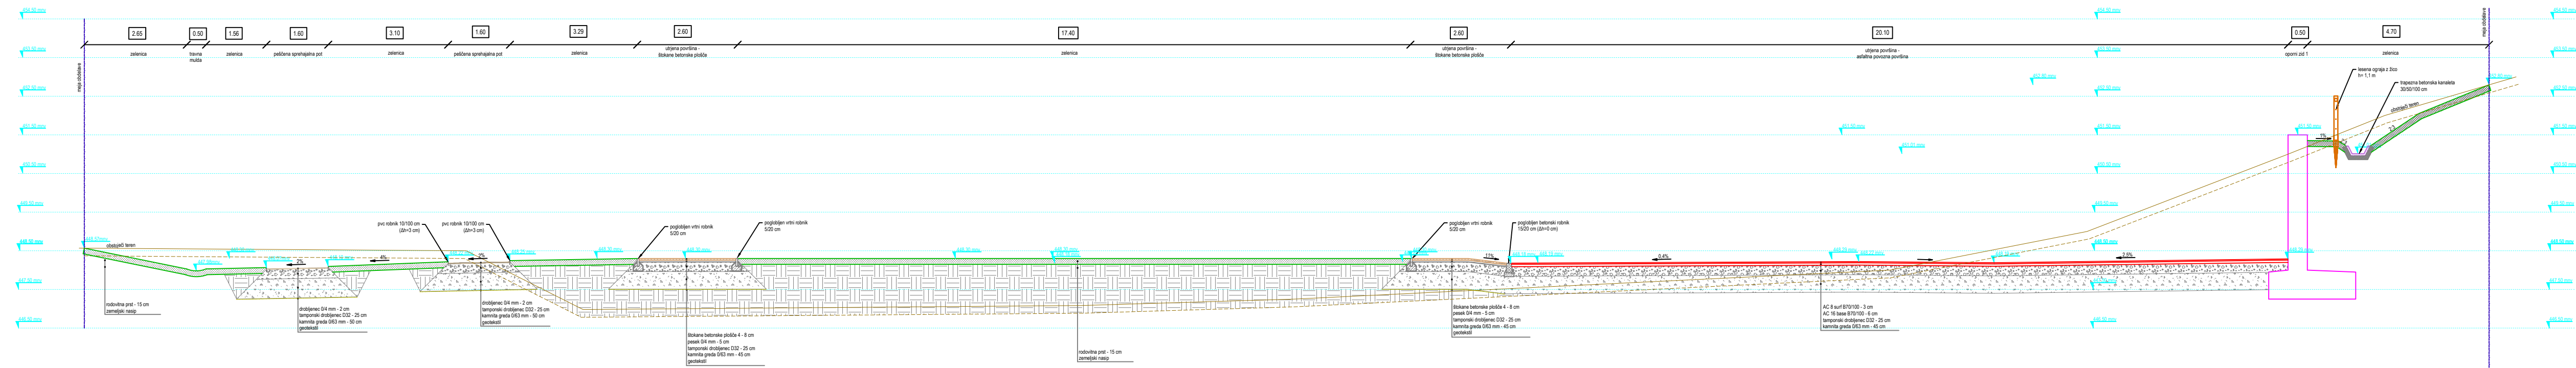

PREREZ KP7

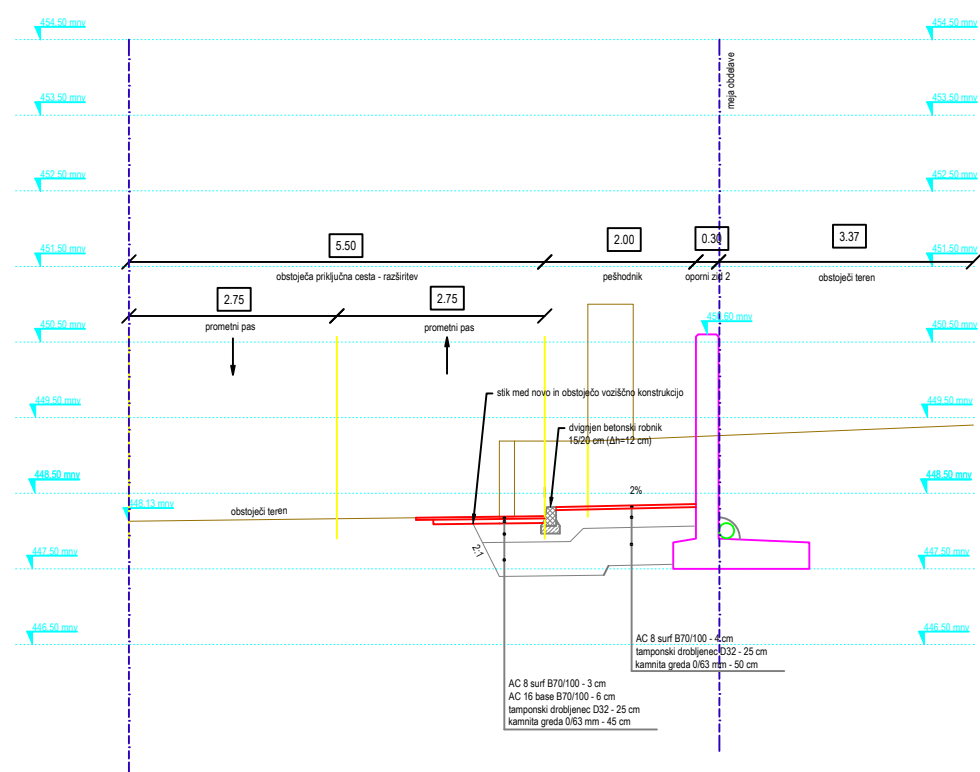

Projektant:

PROJEKT
NOVA GORICA

Investitor:
Občina Bovec
Trg golobarskih žrtev 8
5230 Bovec

Naziv gradnje:

Dom starejših občanov
"Jezerca" Bovec

Strokovno področje načrta:
2/2 Načrt s področja gradbeništva - zunanja ureditev

Vrsta dokumentacije:
PZI

Številka načrta:
11826_2/2

Številka projekta:
11826

Tehnični prikaz:
Prerez
Prerez KP6 in KP7

merilo: 1:100

Vodja projekta:
Teja Savelli, univ.dipl.inž.arh.

Pooblaščen inženir:
Damir Turk, dipl. inž. grad.

Sodelavci:
Urša Mlečnik, univ. dipl. inž. vki

Datum:
december 2021

Id. št.:
ZAPS A-1389

Id. št.:
IZS G-4648

Id. št.:

Spremembe:
Številka lista:
2.3