



## DETAJL PONIŽANJA ROBNIKA NA PLOČNIKU M 1:50


tloris

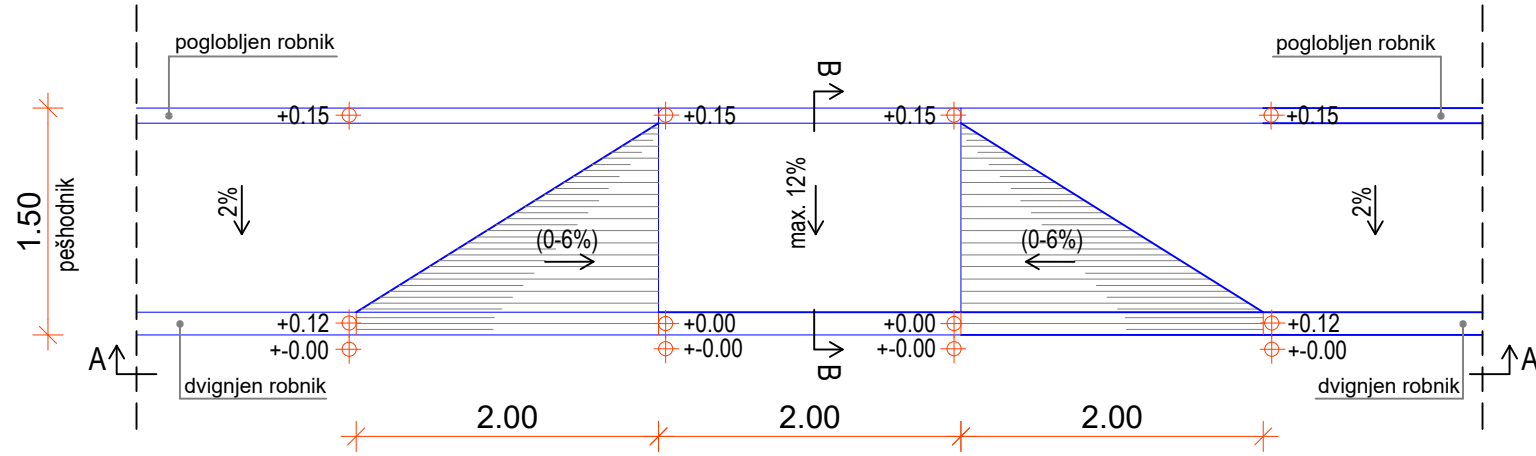

pogled A-A

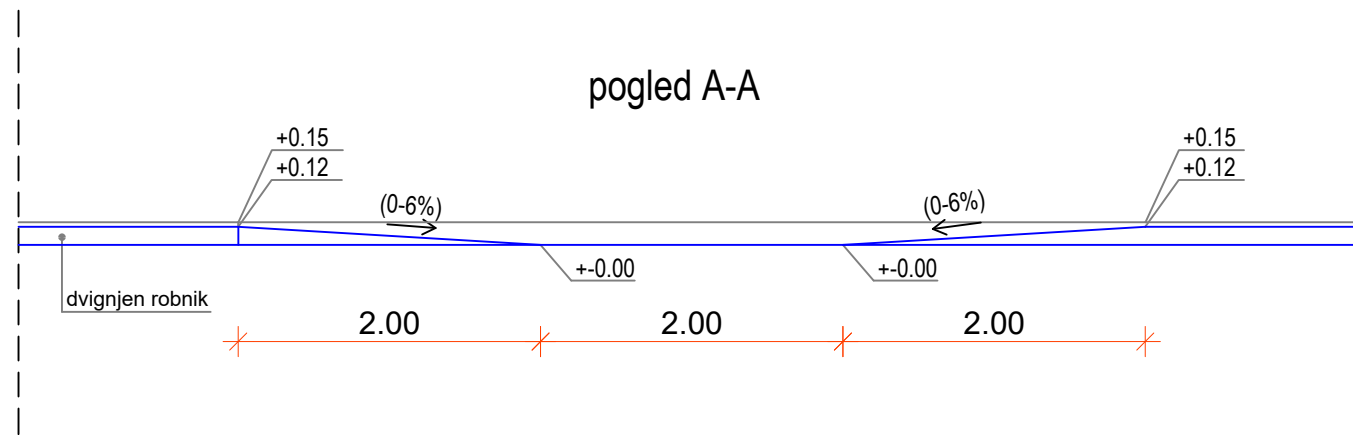

prerez B-B

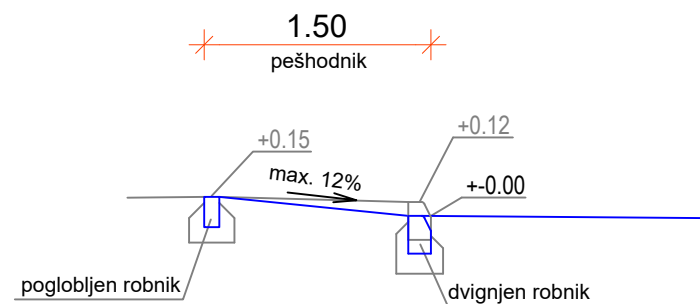

Projektant:

**PROJEKT**  
NOVA GORICA d.d.

Investitor:  
**Občina Bovec**  
Trg golobarskih žrtev 8  
5230 Bovec

Tehnični prikaz:  
**Detalji**  
Detalji ponižanja robnika na pločniku

merilo: 1:50

Naziv gradnje:

**Dom starejših občanov**  
**"Jezerca" Bovec**

Vodja projekta:  
Teja Savelli, univ. dipl. inž. arh.

Id. št. :  
ZAPS A-1389

Pooblaščen inženir:  
Damir Turk, dipl. inž. grad.

Id. št. :  
IZS G- 4648

Strokovno področje načrta:

2/2 Načrt s področja gradbeništva - zunanja ureditev

Sodelavci:  
Urša Mlečnik, univ. dipl. inž. vki.

Id. št. :

Vrsta dokumentacije:  
PZI

Številka načrta:  
11826\_2/2

Številka projekta:  
11826

Datum:  
december 2021

Spremembe:

Številka lista:  
4.10