
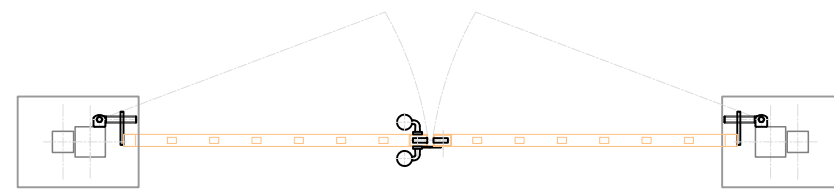


# DETAJL DVOKRILNIH VRAT M 1:25

OGRAJNI 3D SISTEM višine 206 cm  
s plastificirano mrežo višine 203 cm

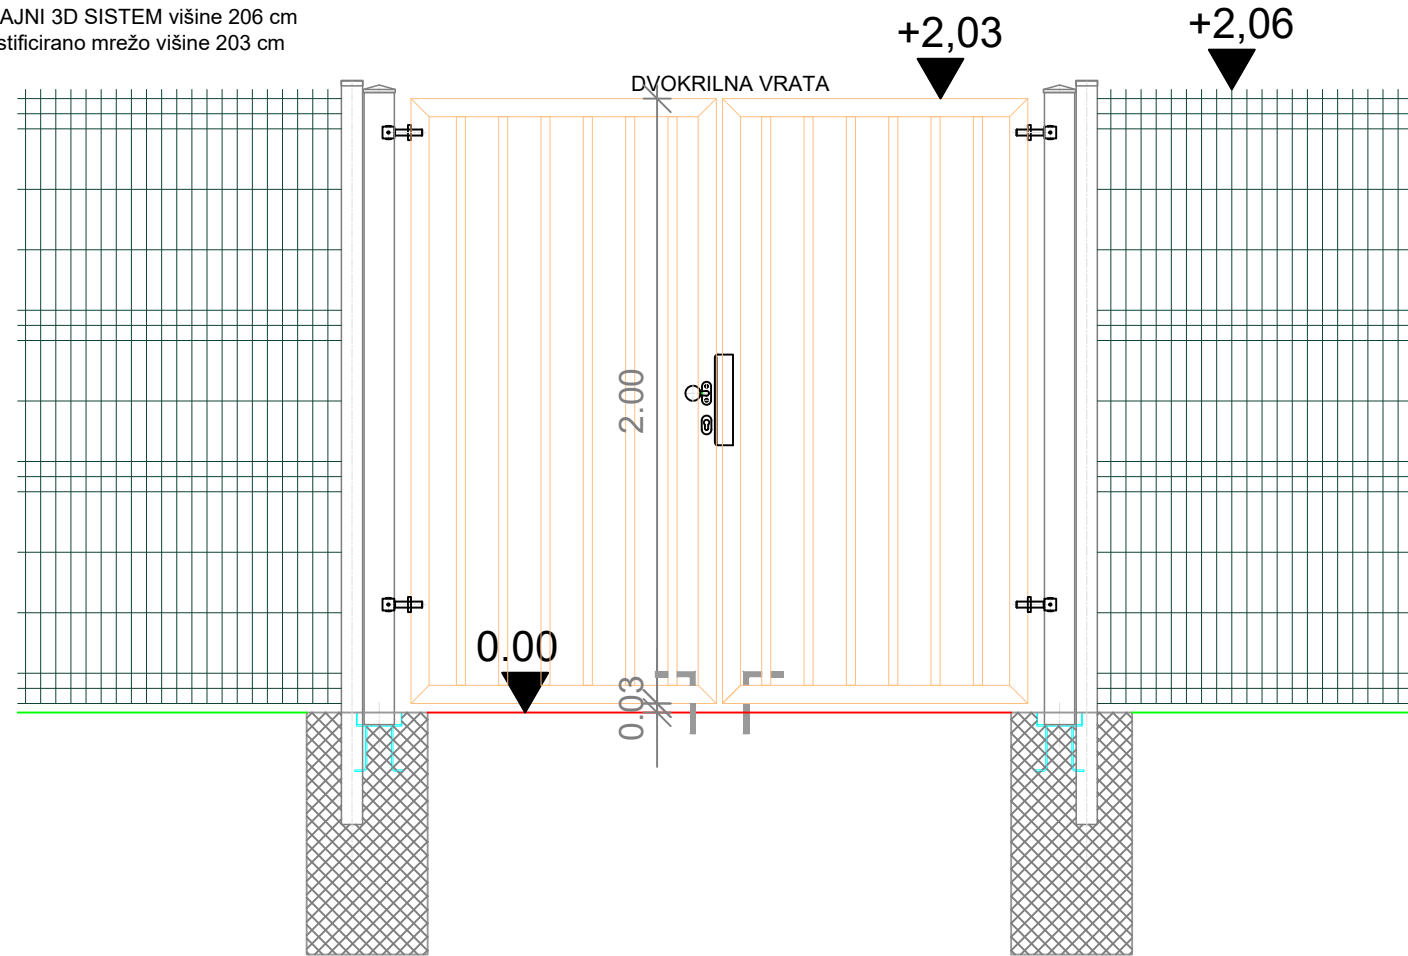

Projektant: <b>PROJEKT</b> NOVA GORICA		Tehnični prikaz: <b>Detalji</b> <b>Detalji dvokrilnih vrat</b>	
Investitor: <b>Občina Bovec</b> <b>Trg golobarskih žrtev 8</b> <b>5230 Bovec</b>		merilo: <b>1:25</b>	
Naziv gradnje: <b>Dom starejših občanov</b> <b>"Jezerca" Bovec</b>		Vodja projekta: Teja Savelli, univ.dipl.inž.arh.	Id. št. : ZAPS A-1389
Strokovno področje načrta: 2/2 Načrt s področja gradbeništva - zunanja ureditev		Pooblaščen inženir: Damir Turk, dipl. inž. grad.	Id. št. : IZS G- 4648
Vrsta dokumentacije: PZI		Sodelavci: Urša Mlečnik, univ. dipl. inž. vki.	Id. št. :
Številka načrta: 11826_2/2	Številka projekta: 11826	Datum: december 2021	Spremembe: 4.17