
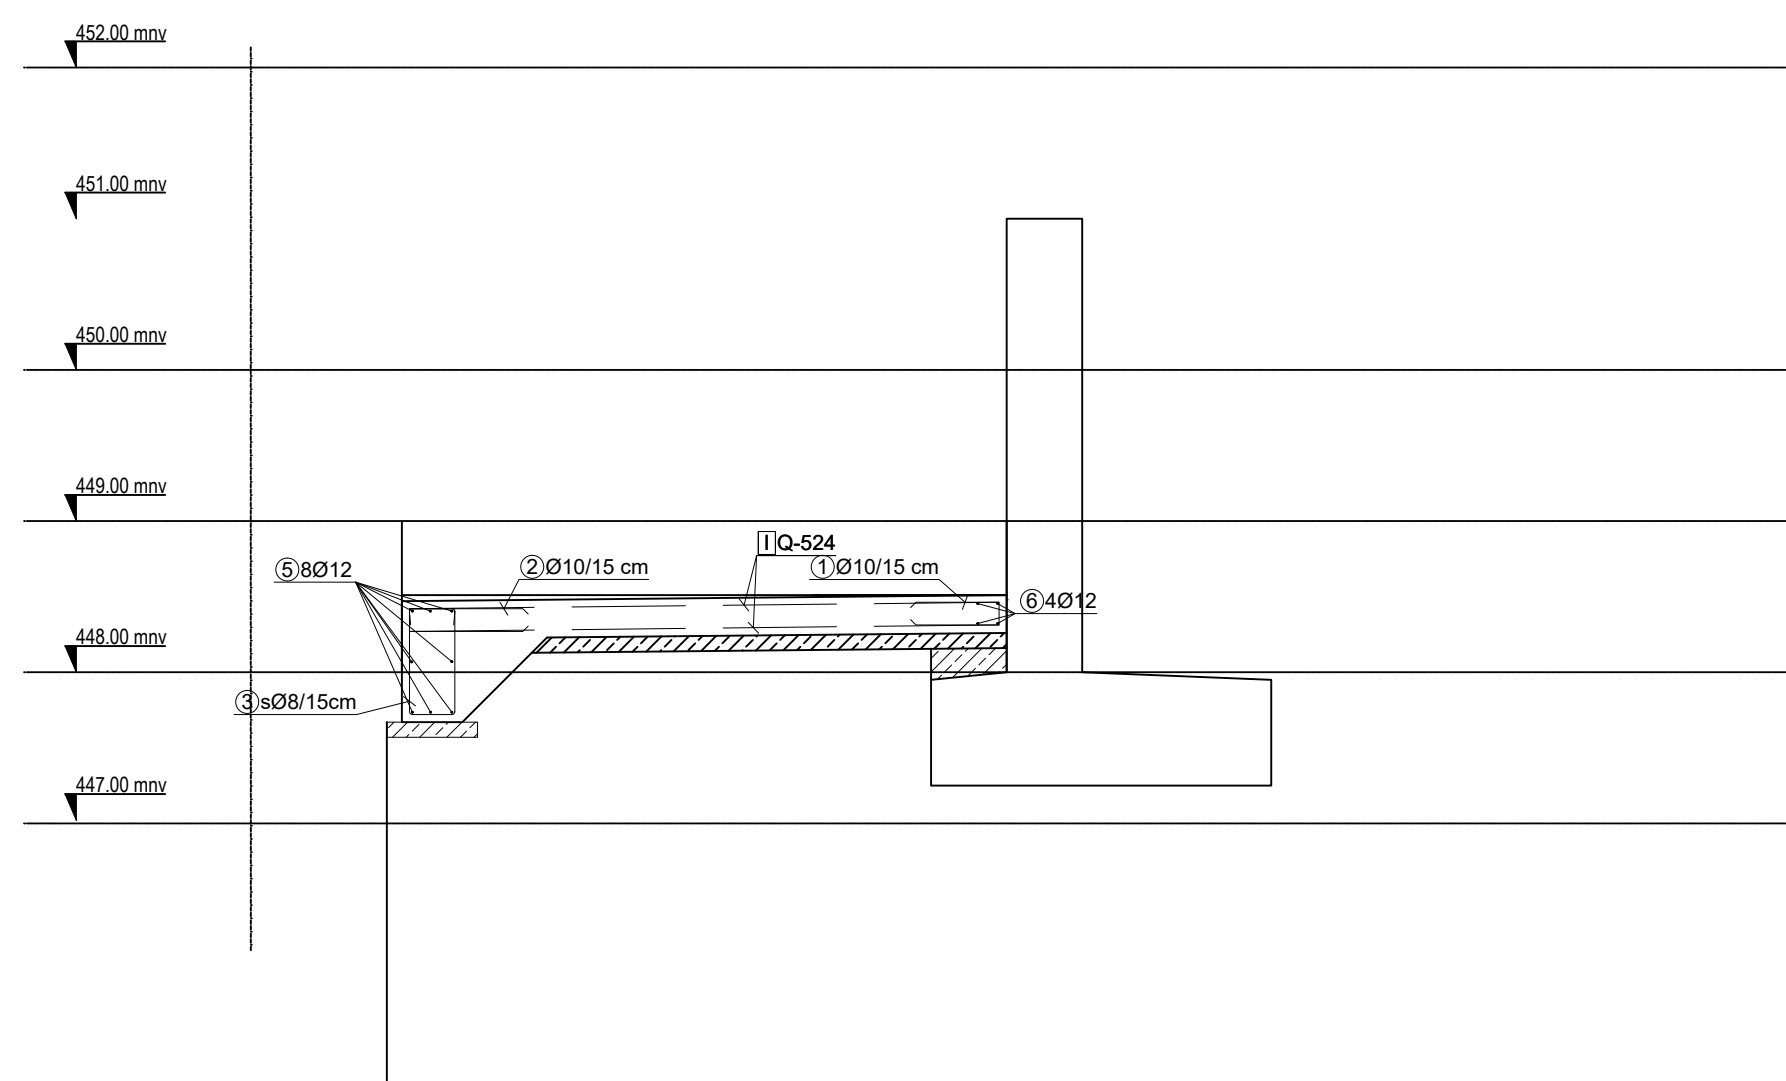


AB TEMELJNA PLOŠČA - agregat in jeklene stopnice

M 1:50



TLORIS

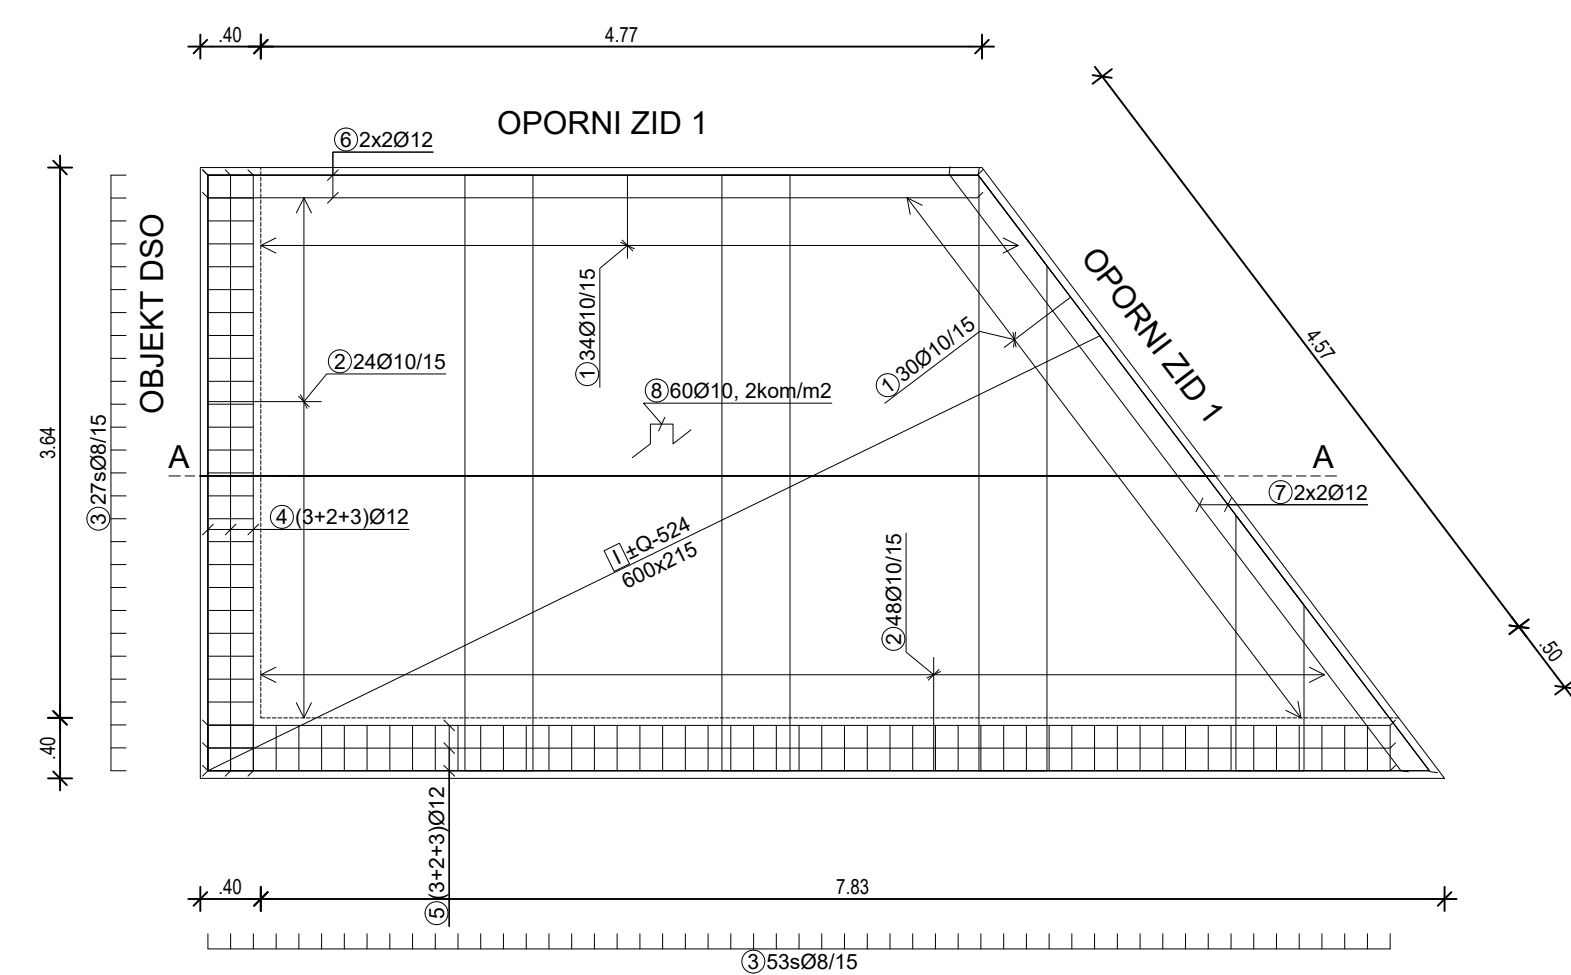

AB TEMELJNA PLOŠČA - toplotna črpalka

M 1:50

TLORIS

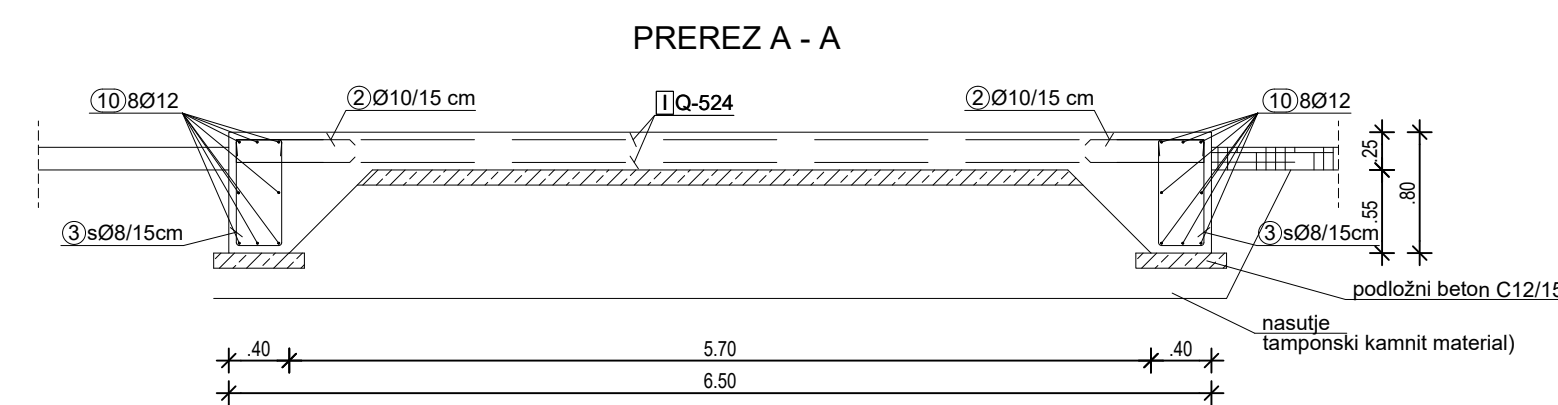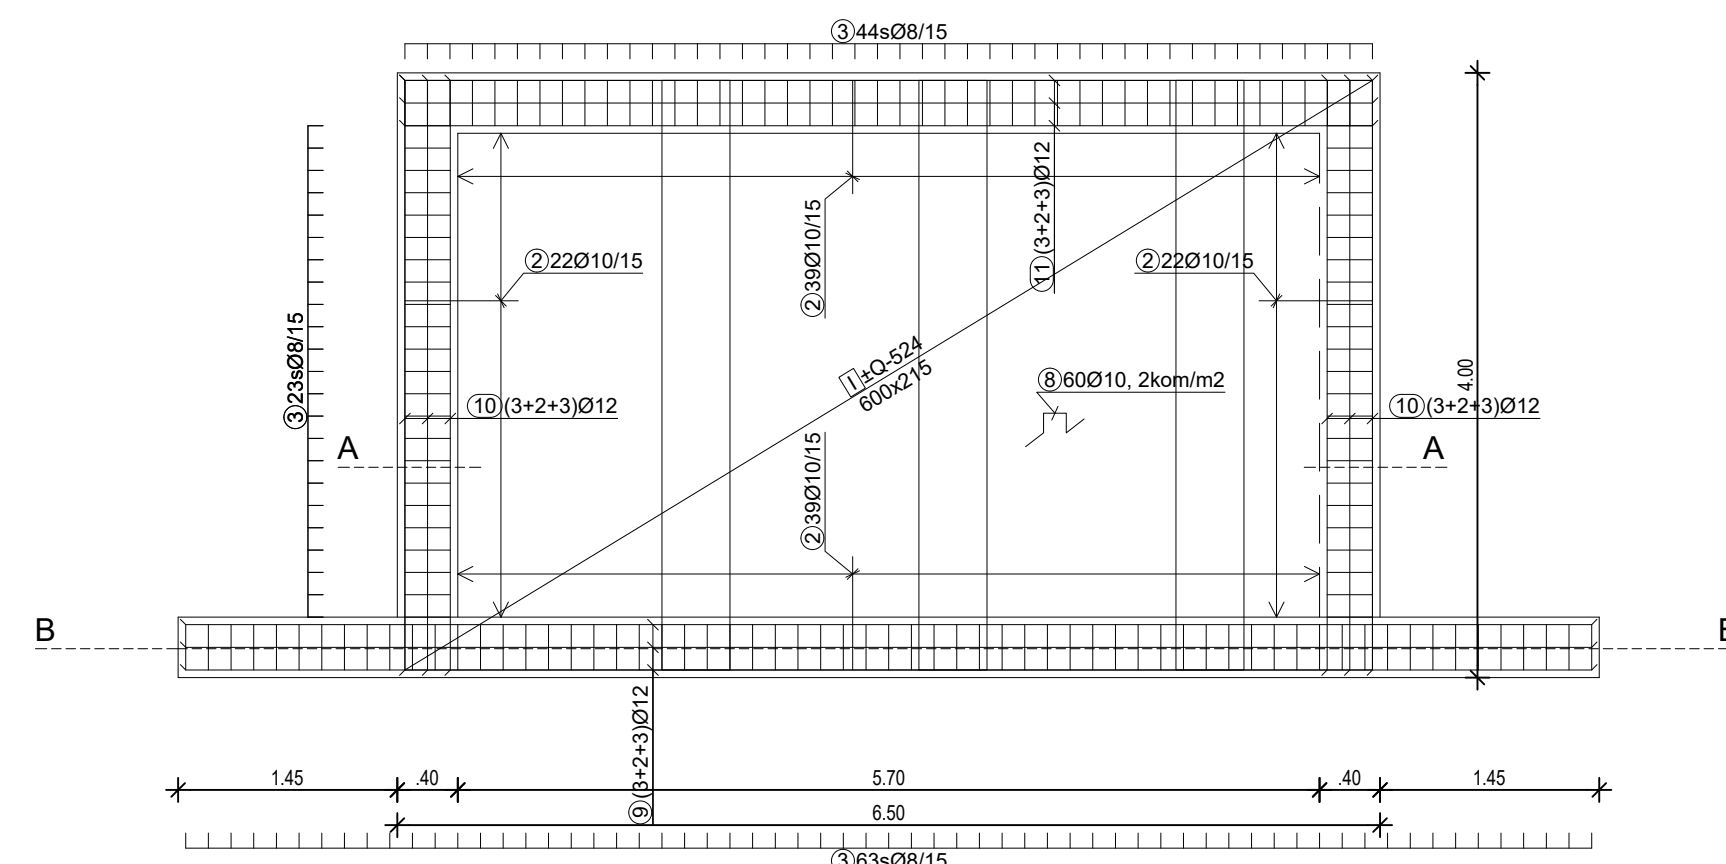

Palice - specifikacija						
Ozn.	Oblika in mere [cm]	Ø	L [m]	kd [kos]	Teža palice [kg]	Teža pozicije [kg]
Ploščad (1 kos)						
1	15 55	10	1.25	64	0.80	51.04
2	15 75	10	1.65	194	1.05	204.22
3	30 9 70 30 70	8	2.48	233	1.01	235.76
4	394	12	3.94	8	3.62	29.00
5	782	12	7.82	8	7.19	57.56
6	509	12	5.09	4	4.68	18.73
7	495	12	4.95	4	4.55	18.22
8	15 13 12 6 12 6	10	0.71	120	0.45	54.36
9	930	12	9.30	8	8.56	68.45
10	390	12	3.90	16	3.59	57.41
11	640	12	6.40	8	5.89	47.10

Palice - izvleček			
Ø [mm]	L x kd [m]	Teža enote [kg/m³]	Teža enote [kg/m³]
B500B, Ø ≤ 12 mm			
8	577.84	0.41	235.76
10	485.30	0.64	309.62
12	322.24	0.92	296.46
Skupaj (B500B, Ø ≤ 12 mm)			841.84
Skupaj			841.84

Mreže - izvleček					
mreža	B [cm]	L [cm]	kd	Teža enote [kg/m²]	Skupna teža [kg]
Q-524	215	600	16	8.42	1737.48
Skupaj					1737.48

OPOMBE:
 ARMATURNI NAČRT GLEJ SKUPAJ Z OSTALIMI NAČRTI!
 VSE MERE PREVERITI NA LICU MESTA!

* Zaščitni sloj betona temeljev je 5 cm
 * Preklop armaturnih palic je 50xØ

Element	Kvaliteta betona	Razred izpostavljenosti	Dmax [mm]	Krovni sloj [mm]	Kvaliteta armature	Kvaliteta kablov za prednap.
Temelj: nearnirani podložni beton	C 16/20	XC0	32	/	/	/
Temelj:	C 30/37	XC2, PV-II	32	50	B 500B	/

Projektant: PROJEKT. NOVA GORICA		Tehnični prikaz: Armaturni načrti Temeljna plošča - TČ, agregat in jeklene stopnice	
Investitor: Občina Bovec Trg golobarskih žrtev 8 5230 Bovec	Vodja projekta: Teja Savelli, univ. dipl. inž. arh.	Id. št. 1: ZAPS A-1389	
Naziv gradnje: Dom starejših občanov "Jezerca" Bovec	Pooblaščen inženir: Damir Turk, dipl. inž. grad.	Id. št. 2: IZS G-4648	
Strokovno področje načrta: 2/2 Načrt s področja gradbeništva - zunanja ureditev	Sodelavci: Urša Mlečnik, univ. dipl. inž. vki	Id. št. 3:	
Vrsta dokumentacije: PZI	Številka načrta: 11826_2/2	Številka projekta: 11826	Datum: december 2021
			Spremembe: 5.1

A3x3: 420x891
 A: 0.38 m²
 24.03.2025
 11826_DSO - ZUL ARMATURA PLOŠČA_2.dwg