
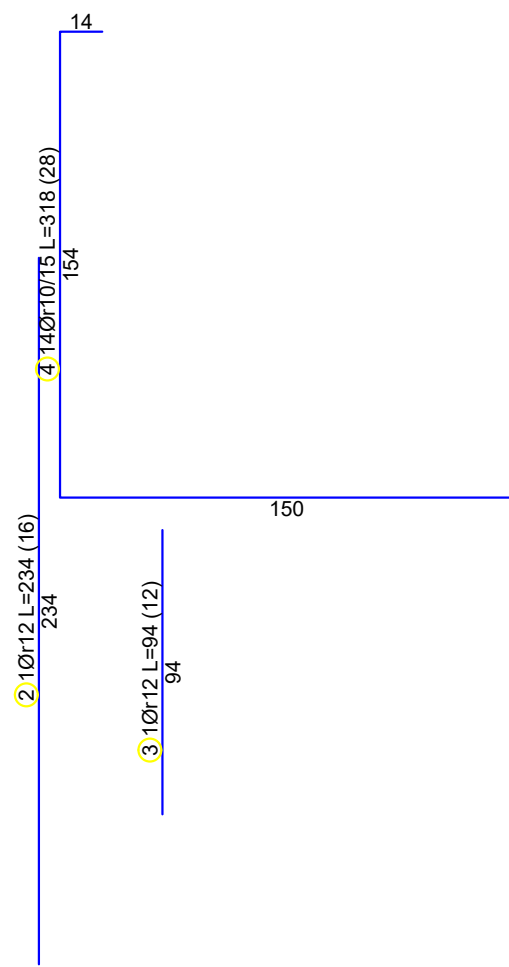
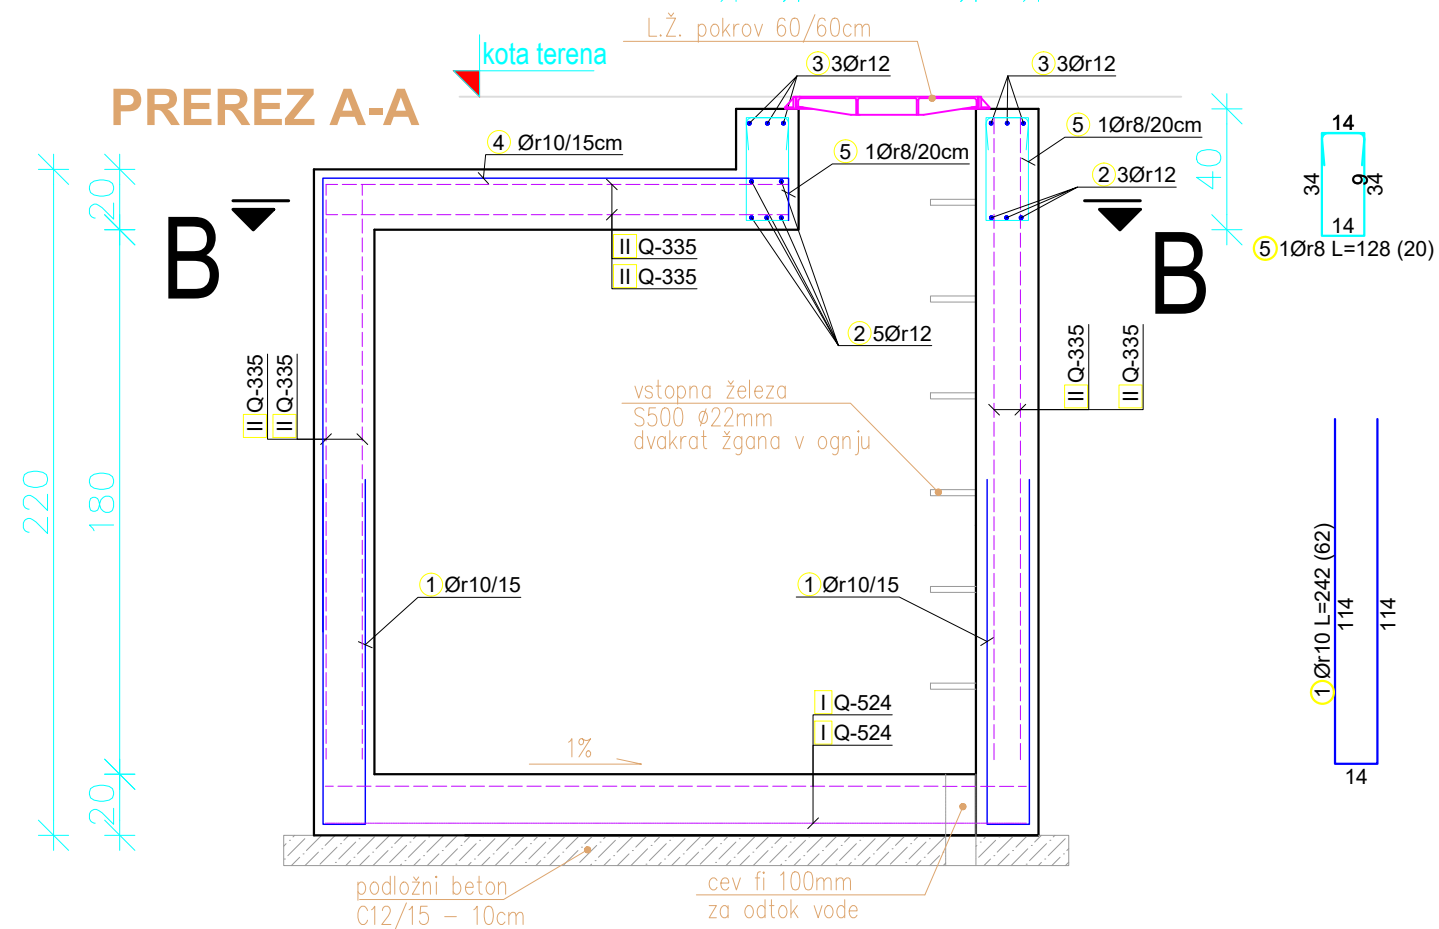


OPOMBA: odprtino prilagoditi meram kanalskega pokrova (min. 60x60cm)
OPOMBA: Vstop in izstop kanalizacijskih cevi v jašek se prilagodi razmeram pri posameznem primeru.

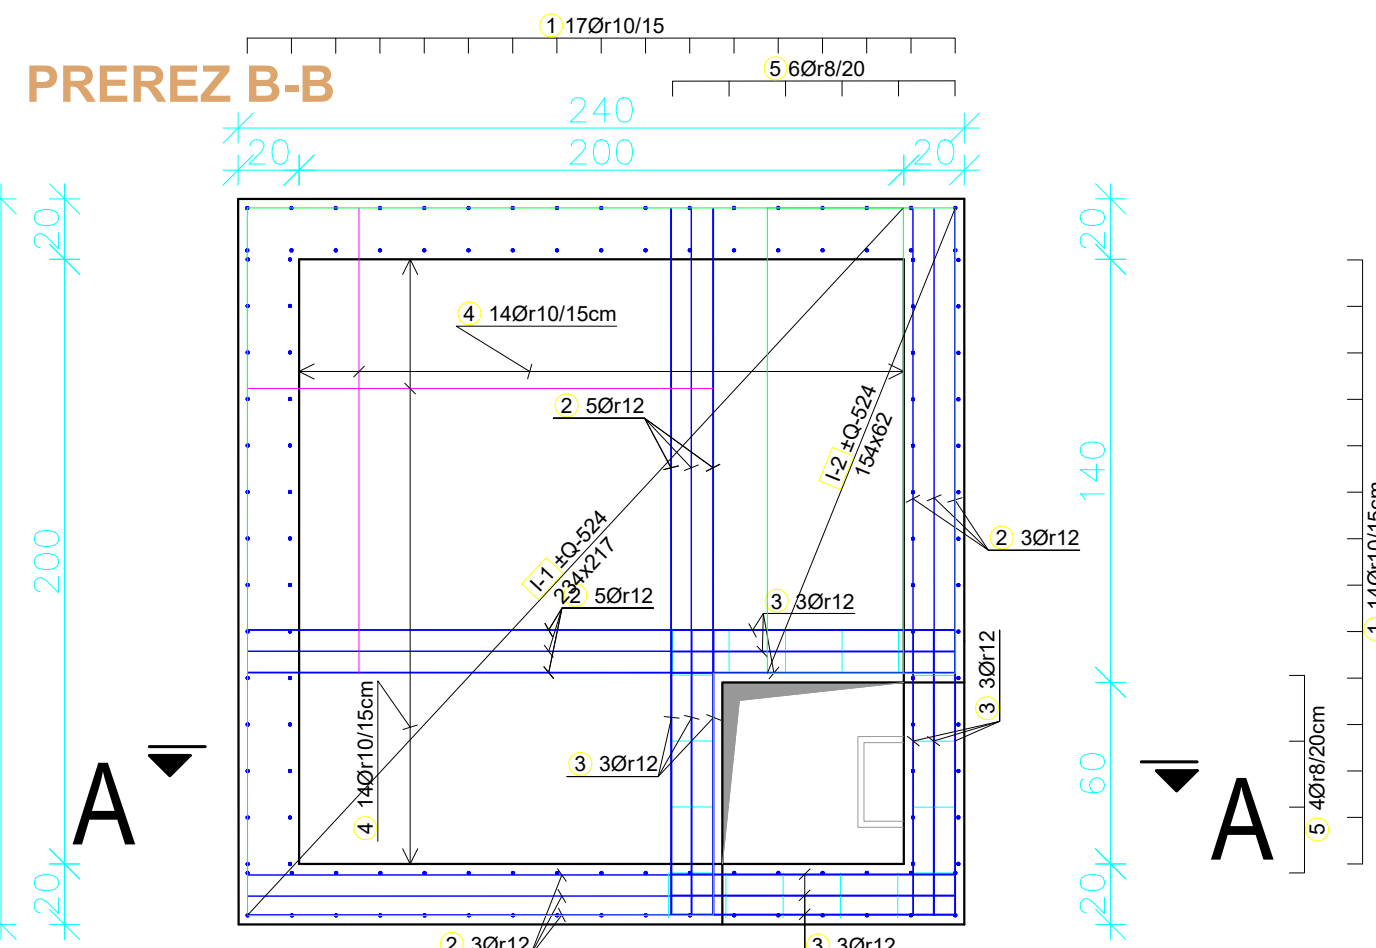

Ozn.	Oblika in mere [cm]	Ø [mm]	L [m]	kd
KJ 200X200X180 ENOJNI POKROV (1 kos)				
1	114	10	2.42	62
2	234	12	2.34	16
3	94	12	0.94	12
4	154	10	3.18	28
5	34	8	1.28	20

Oznaka mreže	Širina [cm]	Višina [cm]	kd
Q-524	220	600	3
Q-335	220	600	5

OPOMBA: odprtino prilagoditi meram kanalskega pokrova (min. 60x60cm)

Projektant:

PROJEKT. NOVA GORICA

Investitor:
OBČINA BOVEC
 Trg golobarskih žrtev 8
 5230 Bovec

Objekt:
DSO »JEZERCA« BOVEC

Vrsta načrta:
 3/1 - NAČRT S PODROČJA ELEKTROTEHNIKE - NN PRIKLJUČEK

Vrsta projektne dokumentacije:
 PZI

Številka načrta:
 11826_3/1

Številka projekta:
 11826

Datum:
 december 2021

Spremembe:

Risba:
POZICIJSKI IN ARMATURNI NAČRT KABELSKEGA JAŠKA
 DIM. 2,0X2,0X1,8M Z ENOJNIM LTŽ POKROVOM

Merilo: 1:25

Odgovorni vodja projekta:
 Teja Savelli, u. d. i. a.

Odgovorni projektant:
 Dean Božič, u. d. i. e.

Sodelavci:
 Miha K. d. i. e., Neža G. d. i. e., Andrej Ž. u. d. i. e., Gregor M. mag. i. e.

Id. št.:
 ZAPS A-1389

Id. št.:
 IZS E-2040

Id. št.:

Številka lista:
 3/1.3