


PMO JR

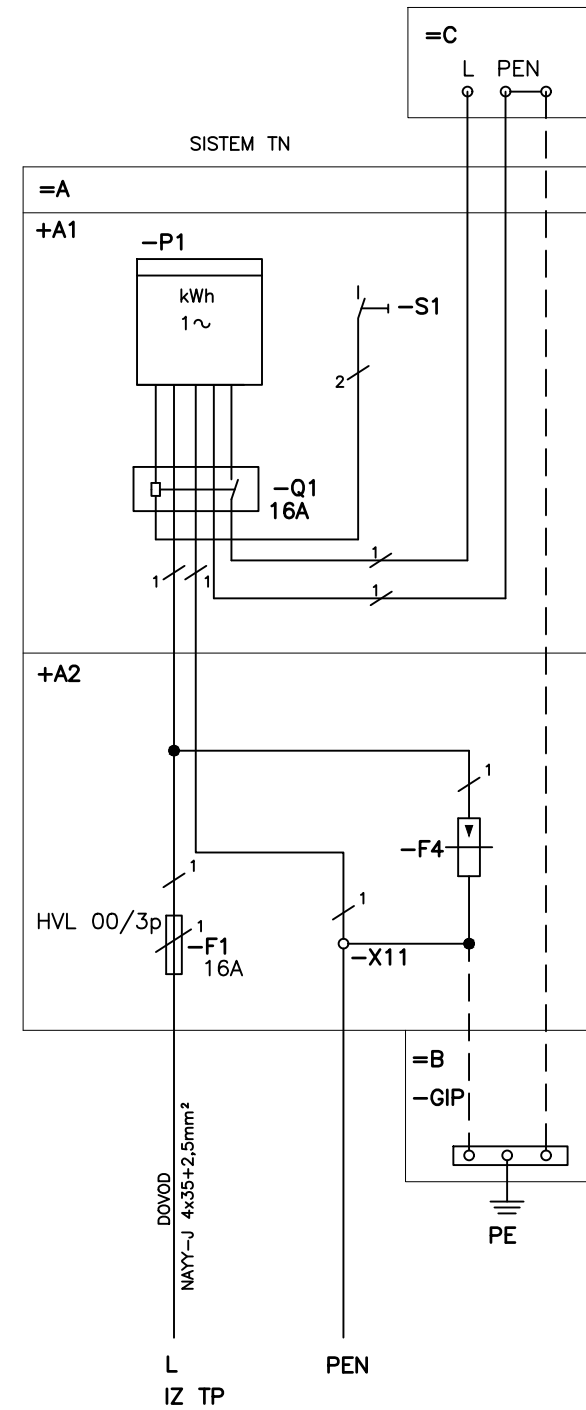

LEGENDA:

- =A priključno merilna omarica
- +A1 merilni del omarice
- +A2 priključni del omarice
- =B omarica za glavno izenačitev
- GIP zbiralnica za glavno izenačitev potencialov
- =C PRIŽIGLAŠČE CR
- F1 glavne varovalke (16A)
- F4 prenapetostni odvodnik
- X11 vrstne sponke VS 70
- P1 števec električne energije – enofazni (LANDIS GYR ZCXI120CQU1L1D s PLC KOMUNIKATORJEM)
- Q1 odklopna naprava za omejevanje toka (nastavljen na 16A)
- S1 tipkalo za vklop odklopne naprave

L,N,PE,PEN označbe vodov

OPOMBA:

Ožičenje v priključno merilni omarici (=A) je potrebno izvesti z vodnikom => H05V-K 6mm², razen povezav do tipke S1.

Projektant:

PROJEKT.
NOVA GORICA

Investitor:
OBČINA BOVEC
Trg golobarskih žrtev 8
5230 Bovec

Risba:
VEZALNA SHEMA JR

Merilo: RISBA

Objekt:
DSO »JEZERCA« BOVEC

Odgovorni vodja projekta:
Teja Savelli, u. d. i. a. Id. št.: ZAPS A-1389

Odgovorni projektant:
Dean Božič, u. d. i. e. Id. št.: IZS E-2040

Vrsta načrta:
3/1 - NAČRT S PODROČJA ELEKTROTEHNIKE - NN PRIKLJUČEK

Sodelavci:
Miha K. d. i. e., Neža G. d. i. e., Andrej Ž. u. d. i. e., Gregor M. mag. i. e. Id. št.:

Vrsta projektne dokumentacije: PZI	Številka načrta: 11826_3/1	Številka projekta: 11826	Datum: december 2021	Spremembe:	Številka lista: 3/1.5
---------------------------------------	-------------------------------	-----------------------------	-------------------------	------------	--------------------------