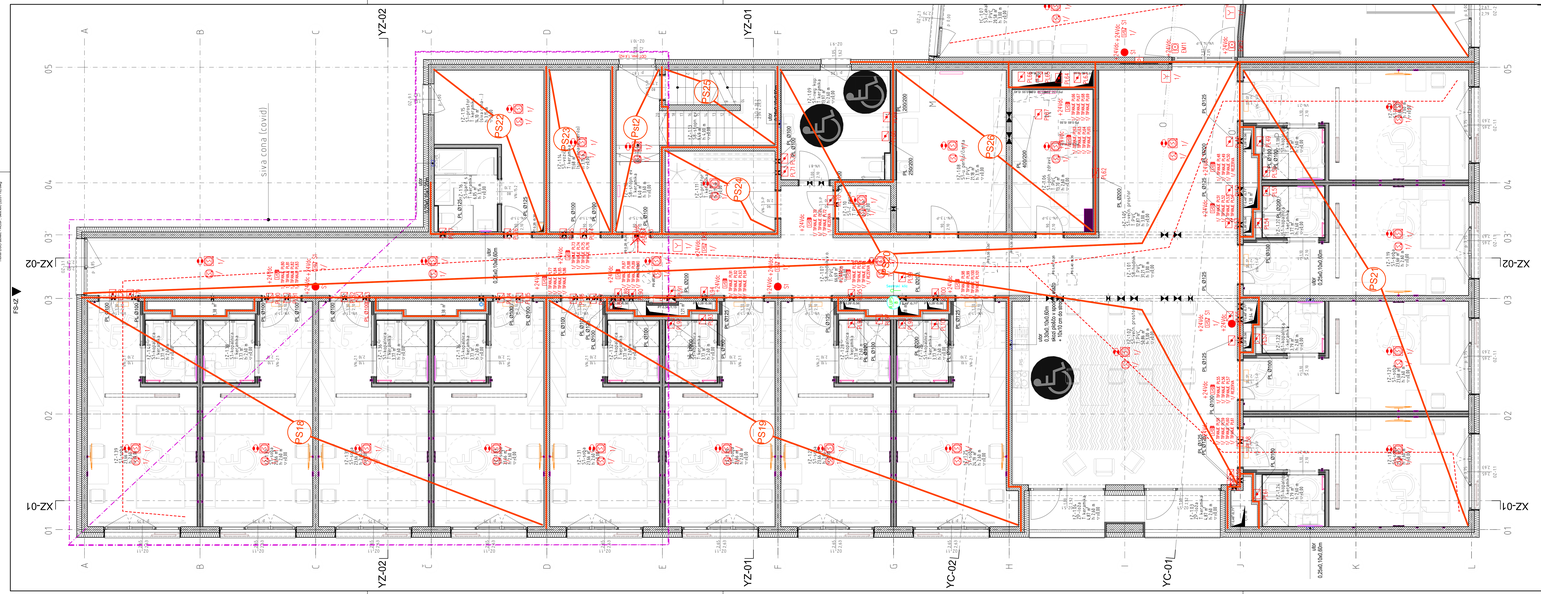

Krmiljenje požarnih loput s kontaktorji

+24Vdc Požarnik RC; tkg 97 KRMILJENE P11–PL5,PL47 1/ K5.6 +24Vdc KRMILJENE PL6–PL16 +24Vdc KRMILJENE PL17–PL24 1/ K5.4	+24Vdc Požarnik RTN-L; tkg 35 KRMILJENE PL48–PL61 1/ K4.5 +24Vdc KRMILJENE PL62–PL67 1/ K4.5 +24Vdc KRMILJENE PL68–PL72 1/ K4.4	+24Vdc Požarnik RTN; tkg 45 KRMILJENE PL102–PL106 1/ K4.1 +24Vdc KRMILJENE PL107–PL114 1/ K4.1 +24Vdc Požarnik RTN; tkg 46 KRMILJENE PL115–PL124 1/ K4.3	+24Vdc Požarnik RZK; tkg 70 KRMILJENE PL130–PL133 +24Vdc KRMILJENE PL134–PL147 1/ K4.2 +24Vdc KRMILJENE PL148–PL164 1/ K4.3
+24Vdc Požarnik RC; tkg 96 KRMILJENE PL25–PL29 +24Vdc KRMILJENE PL30–PL37 1/ K5.2 +24Vdc KRMILJENE PL38–PL46 1/ K5.1	+24Vdc Požarnik RTN-L; tkg 35 KRMILJENE PL73–PL77 +24Vdc KRMILJENE PL78–PL85 1/ K4.1 +24Vdc KRMILJENE PL86–PL101 1/ K4.3	+24Vdc KRMILJENE PL125–PL129 1/ K4.4	+24Vdc KRMILJENE PL165–PL169 1/ K4.4 +24Vdc KRMILJENE PL170–PL179 1/ K4.5 +24Vdc KRMILJENE PL180–PL187 1/ K4.6

LEGENDA AOJP:

- ROČNI JAVLJALNIK
  Montaža: 1,5m od tal
- DIMNI JAVLJALNIK
  Montaža: pod strop
- DIMNI JAVLJALNIK – DVOJNI STROP
  Montaža: v spuščen strop
- LED INDIKATOR – FAP
  Montaža: pod strop; na steno
- TEMPERATURNI JAVLJALNIK
  Montaža: pod strop
- +24Vdc UNP 1/ PLINSKI JAVLJALNIK 700
  Montaža: METAN –> 5cm pod strop
  UNP –> 10cm od tal
- +24Vdc SI 1/ SIRENA Z BLIŠKAVICO
  Montaža: cca. 2,8m od tal
- +24Vdc SI 1/ 1 KANALNI V/I VMESNIK
  Montaža: v centralo ali na dostopno mesto
- +24Vdc 12 Vdc 12 Vdc 12 Vdc 12 Vdc 4 KANALNI V/I VMESNIK
  Montaža: v centralo ali na dostopno mesto
- PL37 POŽARNA LOPUTA
  Montaža: v prezračevalni kanal
- +24Vdc EX1 ELEKTRO KLJUČAVNICA
  Montaža: v stok vrat
- +24Vdc EM1 ELEKTRO MAGNET – DRŽALNI 100kg
  Montaža: 1 del na steno
  2 del na vrata (drži vrata odprto)
- +24Vdc SUP 1/ TABLA ENOSTRANSKA
  Montaža: na steno; nad vrata

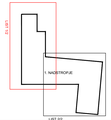

PROJEKT NOVA GORICA d.d.

OBČINA BOVEC
Trg golobarskih žrtev 8
5230 Bovec

Objekt:
DSO – JEZERCA= BOVEC

Vrsta načrta:
3.0 - NAČRT O POKOŽICAH ELEKTROTEHNIKE

Vrsta projektne dokumentacije	Številka načrta	Številka projekta	Datum	Spremembe	Revizija izdaja
PID	11608_DO	11608	december 2021		3.0 (16.12.2)

Izvedba:
TILCARA d. NADSTROPJA - AOJP

Merilo: 1:50

Odgovorni vodja projekta: Taja Sosič, u. d. i. a.	Št. 18: ZAPS A-1389
Odgovorni projektant: Dejan Bizjak, u. d. i. a.	Št. 19: IZS B-2040
Sodelovali: Mirko K. d. o. o.; Nelo D. d. o. o.; Inos Z. o. o.; Dejan M. Kalg. s. p.	Št. 20:

Datum izdaje: 3.0 (16.12.2)