

12xFO SM OS1/OS2

12xU/FTP EN ClassEA(Cat6A)

GKV
42 U


KV-1
42 U

ORGANIZER
PP FO-24P SM OS2, LC duplex
PP ClassEA U/FTP-24P

ORGANIZER
PP ClassEA U/FTP-24P
PP ClassEA U/FTP-24P

ORGANIZER
PP ClassEA U/FTP-24P
PP ClassEA U/FTP-24P

ORGANIZER
PP ClassEA U/FTP-24P

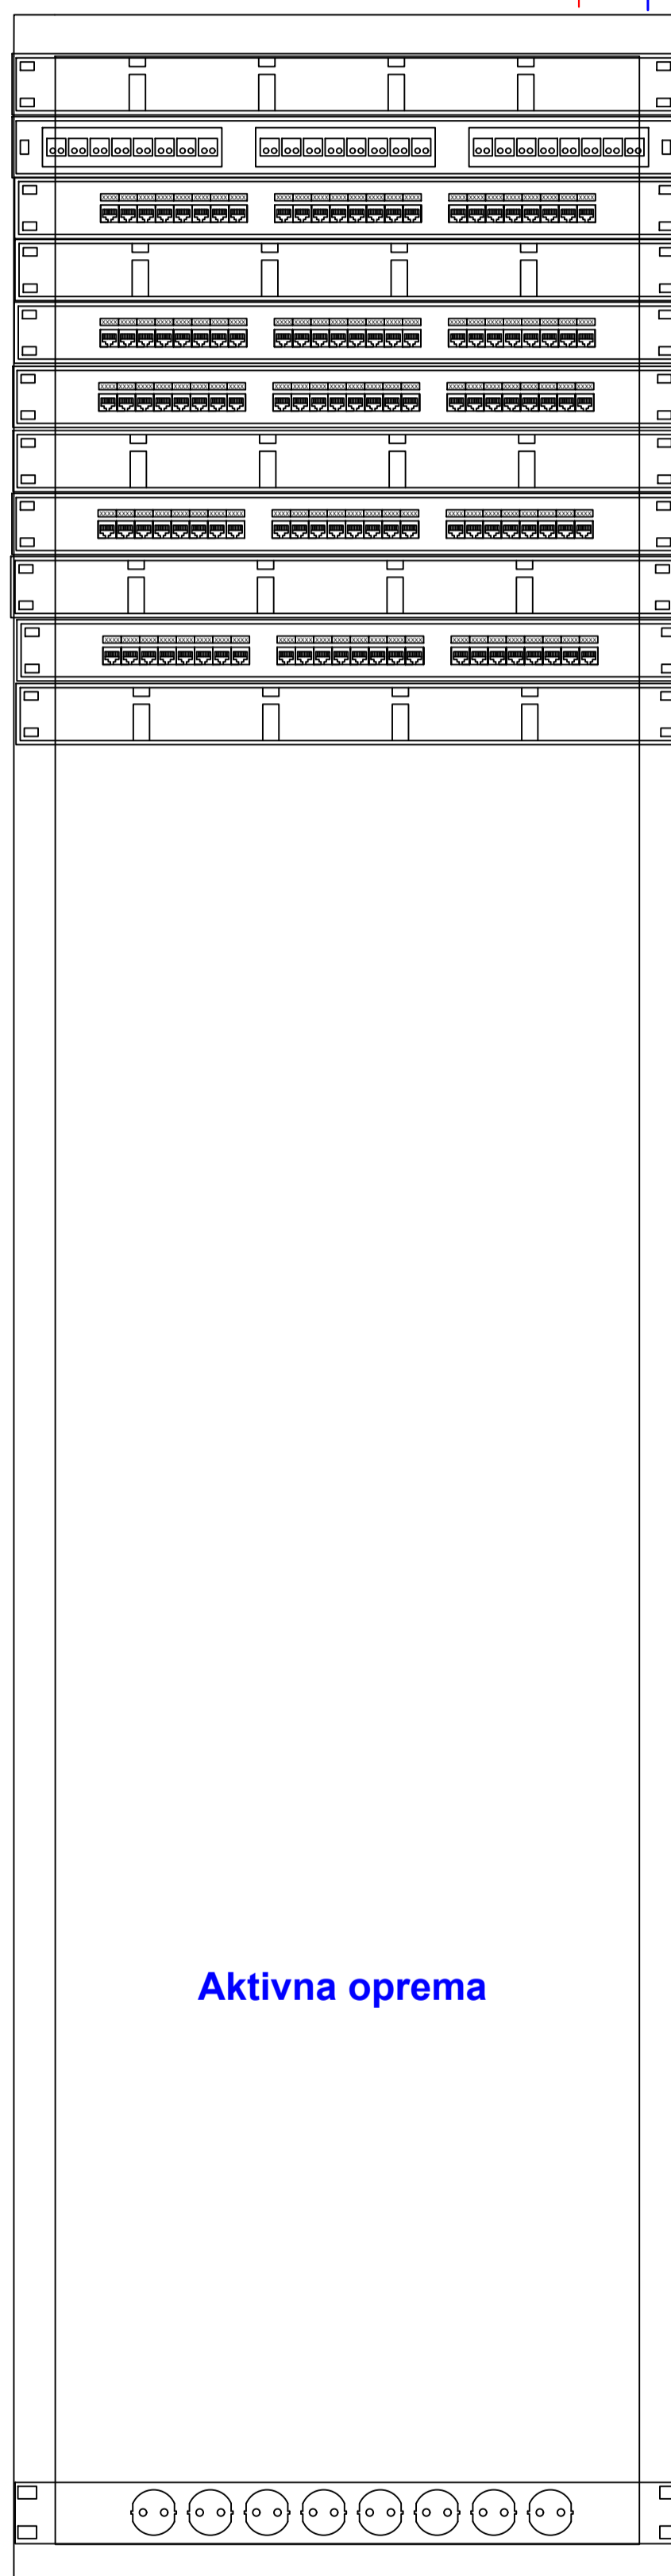

12xFO SM OS2: KV-1 (12FO)
12x U/FTP ClassEA (Cat6A)- KV-1

U/FTP ClassEA(Cat6A)-32x
- 14x Pritličje
- 17x 1.N
- 1x 2N-Tehnična etaža
WiFi PoE (U/FTP ClassEA)
- 10x Pritličje
- 11x 1.nadstropje

Sestrski klic DECT PoE U/FTP ClassEA(Cat6A)
- 2x Pritličje
- 2x 1.nadstropje


ORGANIZER
PP FO-24P SM OS2, LC duplex
PP ClassEA U/FTP-24P

ORGANIZER
PP ClassEA U/FTP-24P
PP ClassEA U/FTP-24P

ORGANIZER
PP ClassEA U/FTP-24P
PP ClassEA U/FTP-24P

ORGANIZER
PP ClassEA U/FTP-24P
PP ClassEA U/FTP-24P

ORGANIZER
PP ClassEA U/FTP-24P
PP ClassEA U/FTP-24P

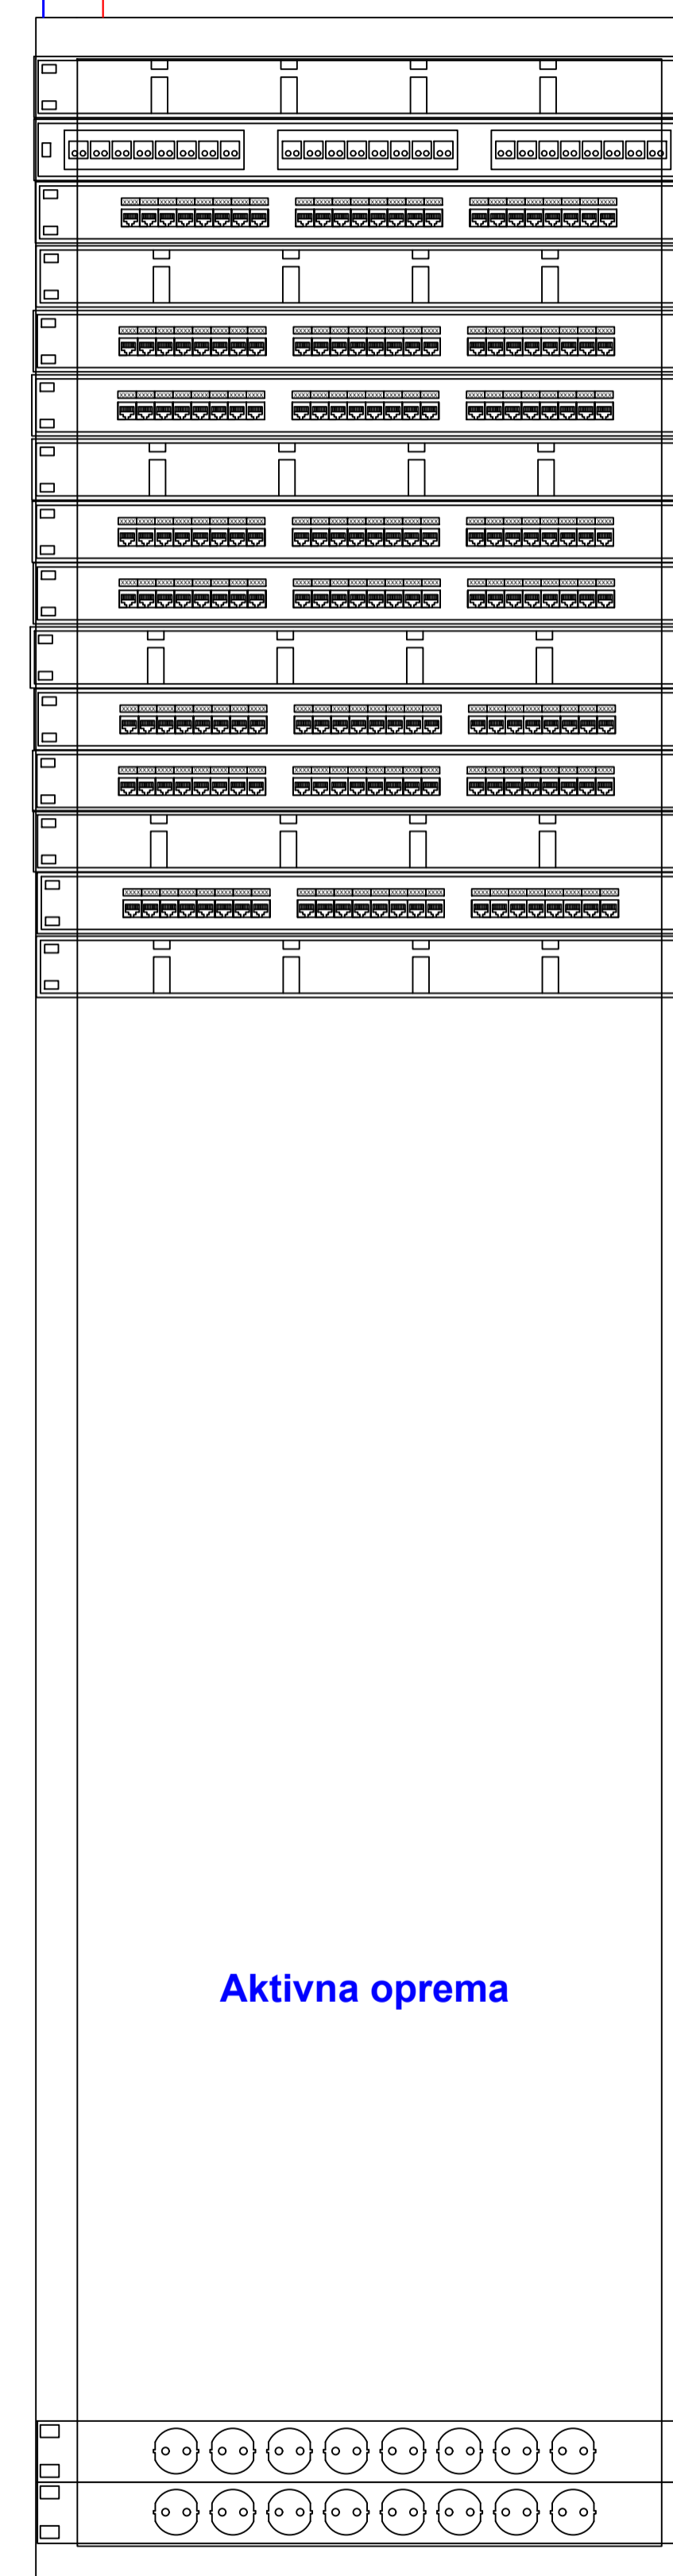

12xFO SM OS2: GKV (12FO)
12xU/FTP ClassEA (Cat6A)-GKV

U/FTP ClassEA(Cat6A)-81x
- 42xPritličje
- 28x1.nadstropje
- 10x2 nadstropje
- 1x3N-Tehnična etaža

WiFi PoE U/FTP ClassEA(Cat6A)
- 10x Pritličje
- 14x 1.nadstropje
- 8x 2 nadstropje

Sestrski klic DECT PoE U/FTP ClassEA(Cat6A)
- 2x Pritličje
- 3x 1.nadstropje
- 1x 2 nadstropje
- 1x 3 nadstropje

Razdelilec 8x230V

Razdelilec 8x230V
Razdelilec 8x230V

Aktivna oprema

Aktivna oprema

A1: 504-841
 A: 0,5 m²
 18.02.2022
 Shema: UNIVERZALNEGA OŽIČENJA (1/1220).img

PROJEKT NOVA GORTICA		Projektant: ENOPOLNA SHEMA UNIVERZALNEGA OŽIČENJA	
Investitor: OBČINA BOVEC Trg golobarskih žrtev 8 5230 Bovec		Merilo: SHEMA	
Objekt: DSO »JEZERCA« BOVEC		Odgovorni vodja projekta: Tjaša Šavli, u. d. l. a.	št. št.: 24PJS-A-1389
Vrstna načrta: 3/2 - NAČRT S PODROČJA ELEKTROTEHNIKE		Odgovorni projektant: Dean Božič, u. d. l. o.	št. št.: IZS-E-2040
Vrstna projektna dokumentacija: PZI	Številka načrta: 11826_3/2	Številka projekta: 11826	Datum: december 2021
		Spremembe: 1	Številka lista: 3/2.38