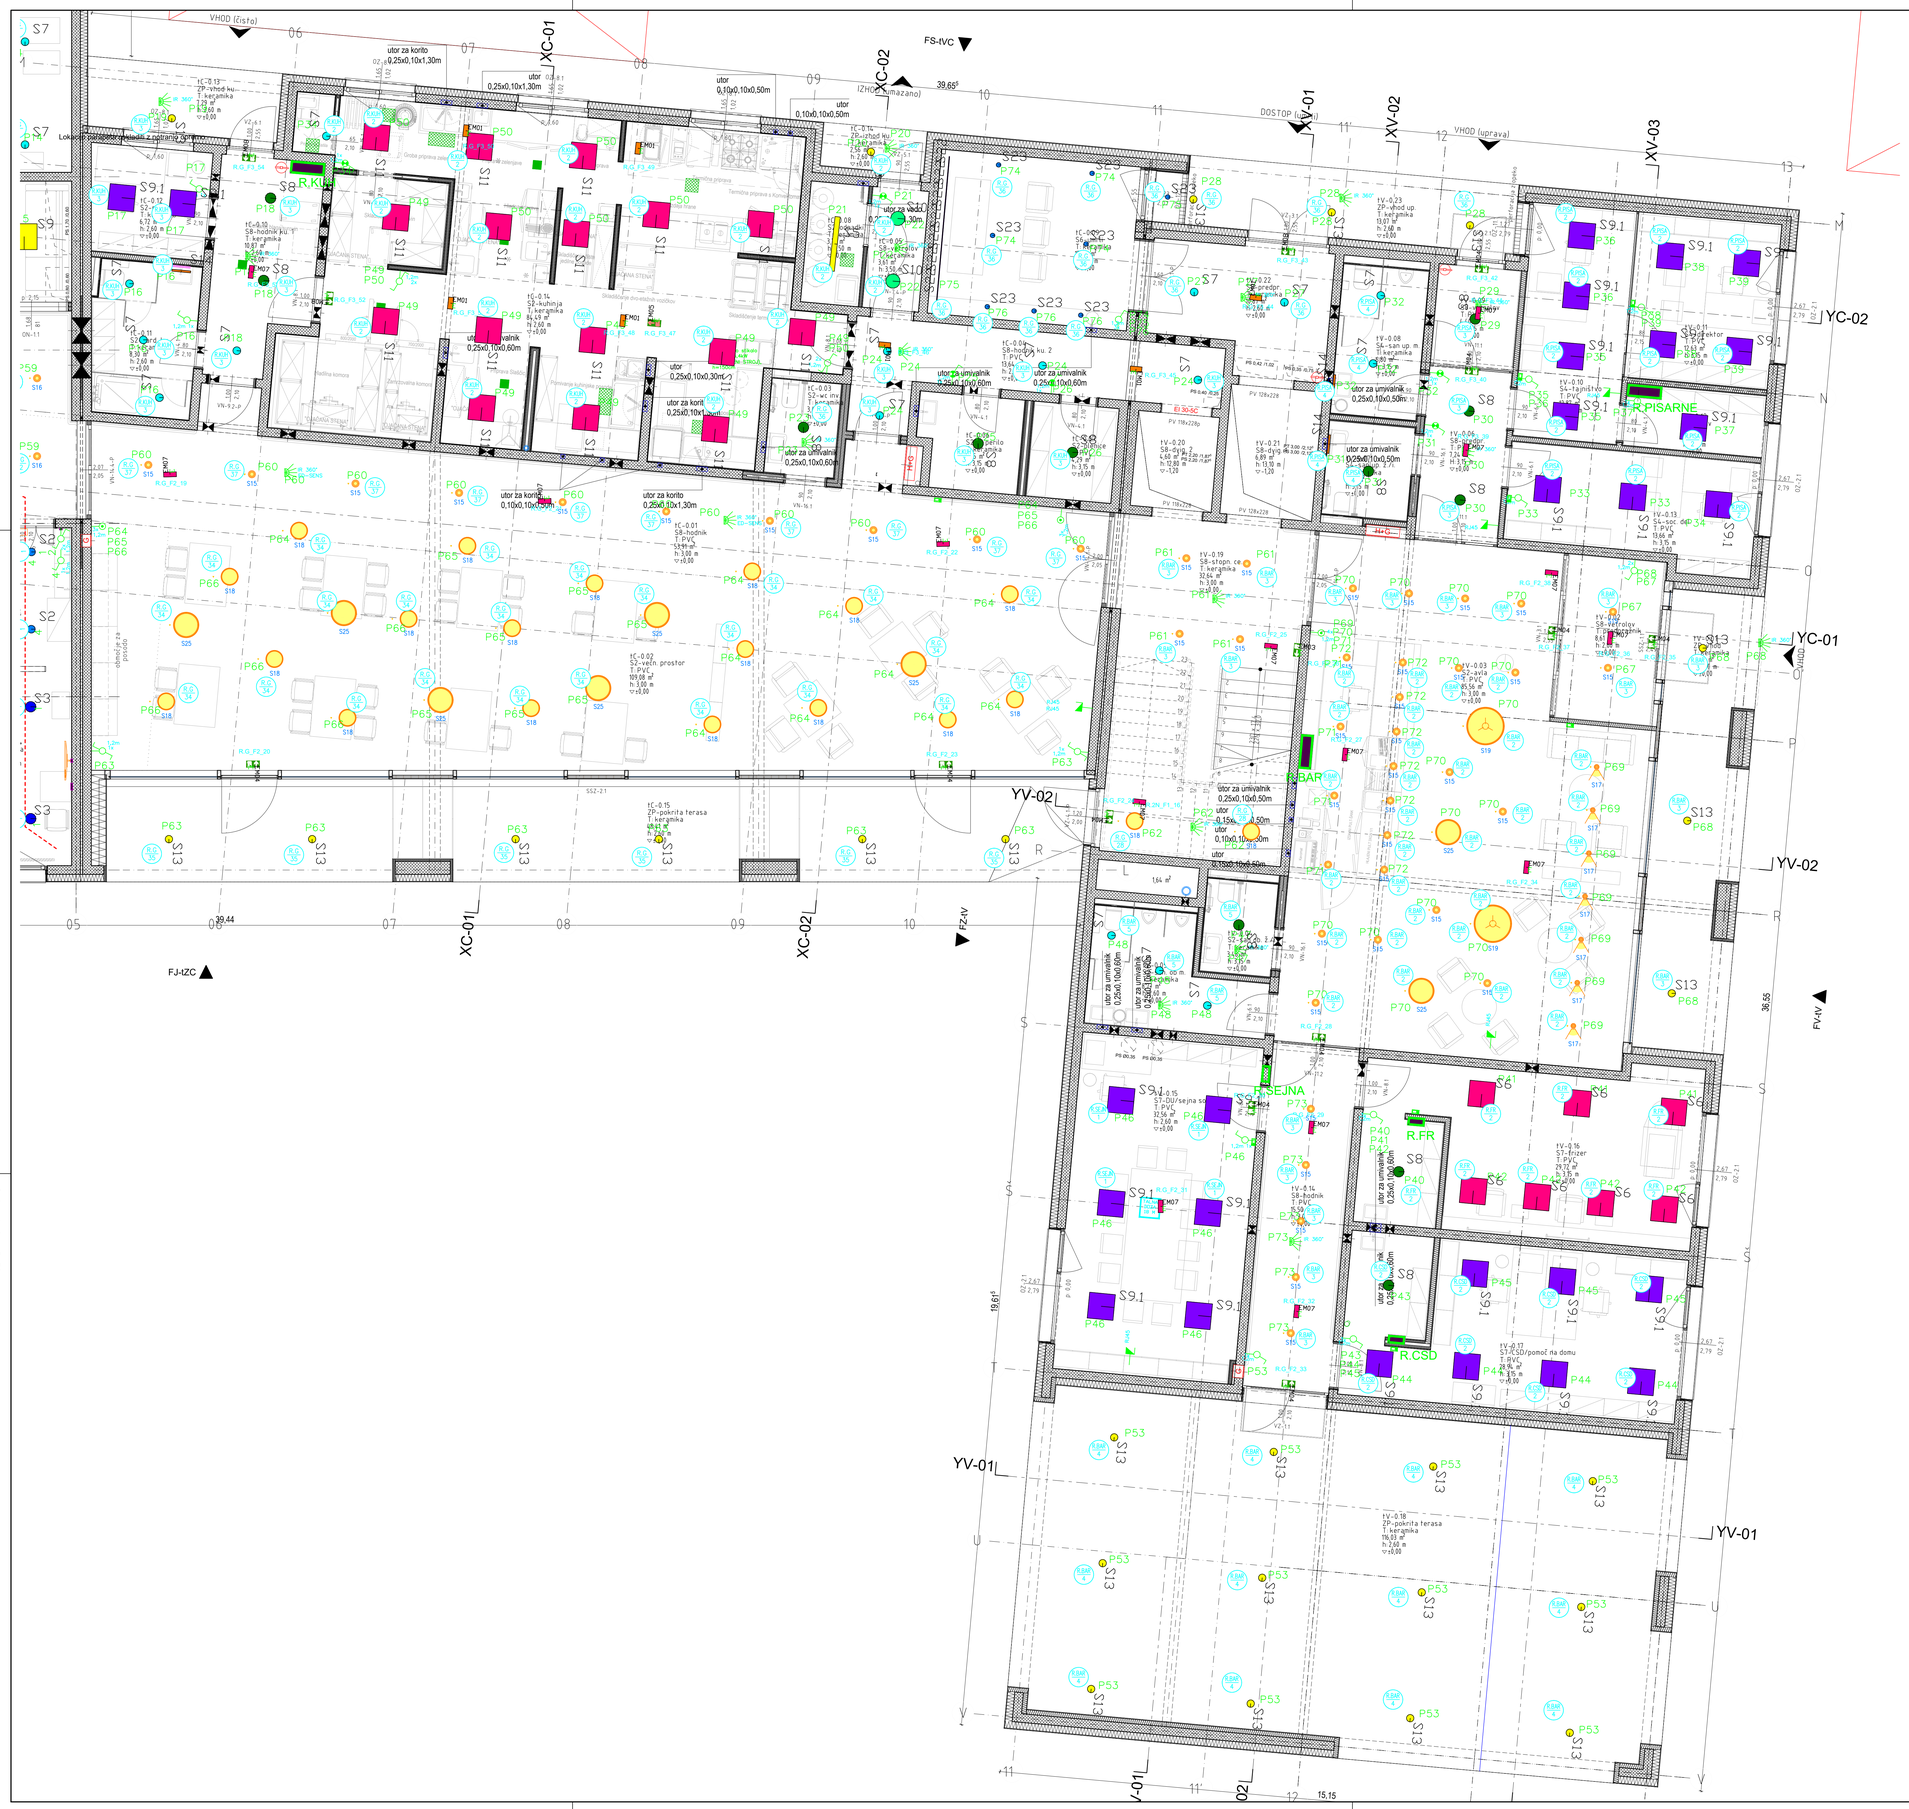

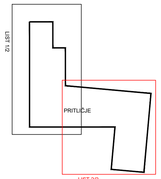

Projektant:
PROJEKT... NOVA GORICA

Naročnik:
OBČINA BOVEC
Trg golobarskih žrtev 8
5230 Bovec

Objekt:
DSO »JEZERCA« BOVEC

Vrsta načrta:
3/2 - NAČRT S PODROČJA ELEKTROTEHNIKE

Vrsta projektne dokumentacije: PZI
Številka načrta: 11826_3/2
Številka projekta: 11826

Risba:
TLORIS PRITLIČJA – RAZSVETLJAVA

Merilo: 1:50

Odgovorni vodja projekta: Teja Savelli, u. d. i. a. — štl. štl.: ZAPS A-1389
Odgovorni projektant: Dean Bučić, u. d. i. e. — štl. štl.: IZS E-2040
Sodelovali: Mihe K. d. i. e., Neža G. d. i. e., Andrej Ž. u. d. i. e., Grega M. mag. i. e. — štl. štl.:

Datum: december 2021
Spremembe:
Številka lista: 3.2.7 (2/2)

AD: 841x1189
A: 1,0 m²
Tiskal DSO Bovec - NN instalacije_UO_razsvetljava (2023)15.dwg
Datum tiskanja: 2023/05/15