


A2: 420x594  
 A: 0.25 m<sup>2</sup>  
 24.03.2019  
 11826\_2021.12.15\_AR-SI\_zakolcena.dwg

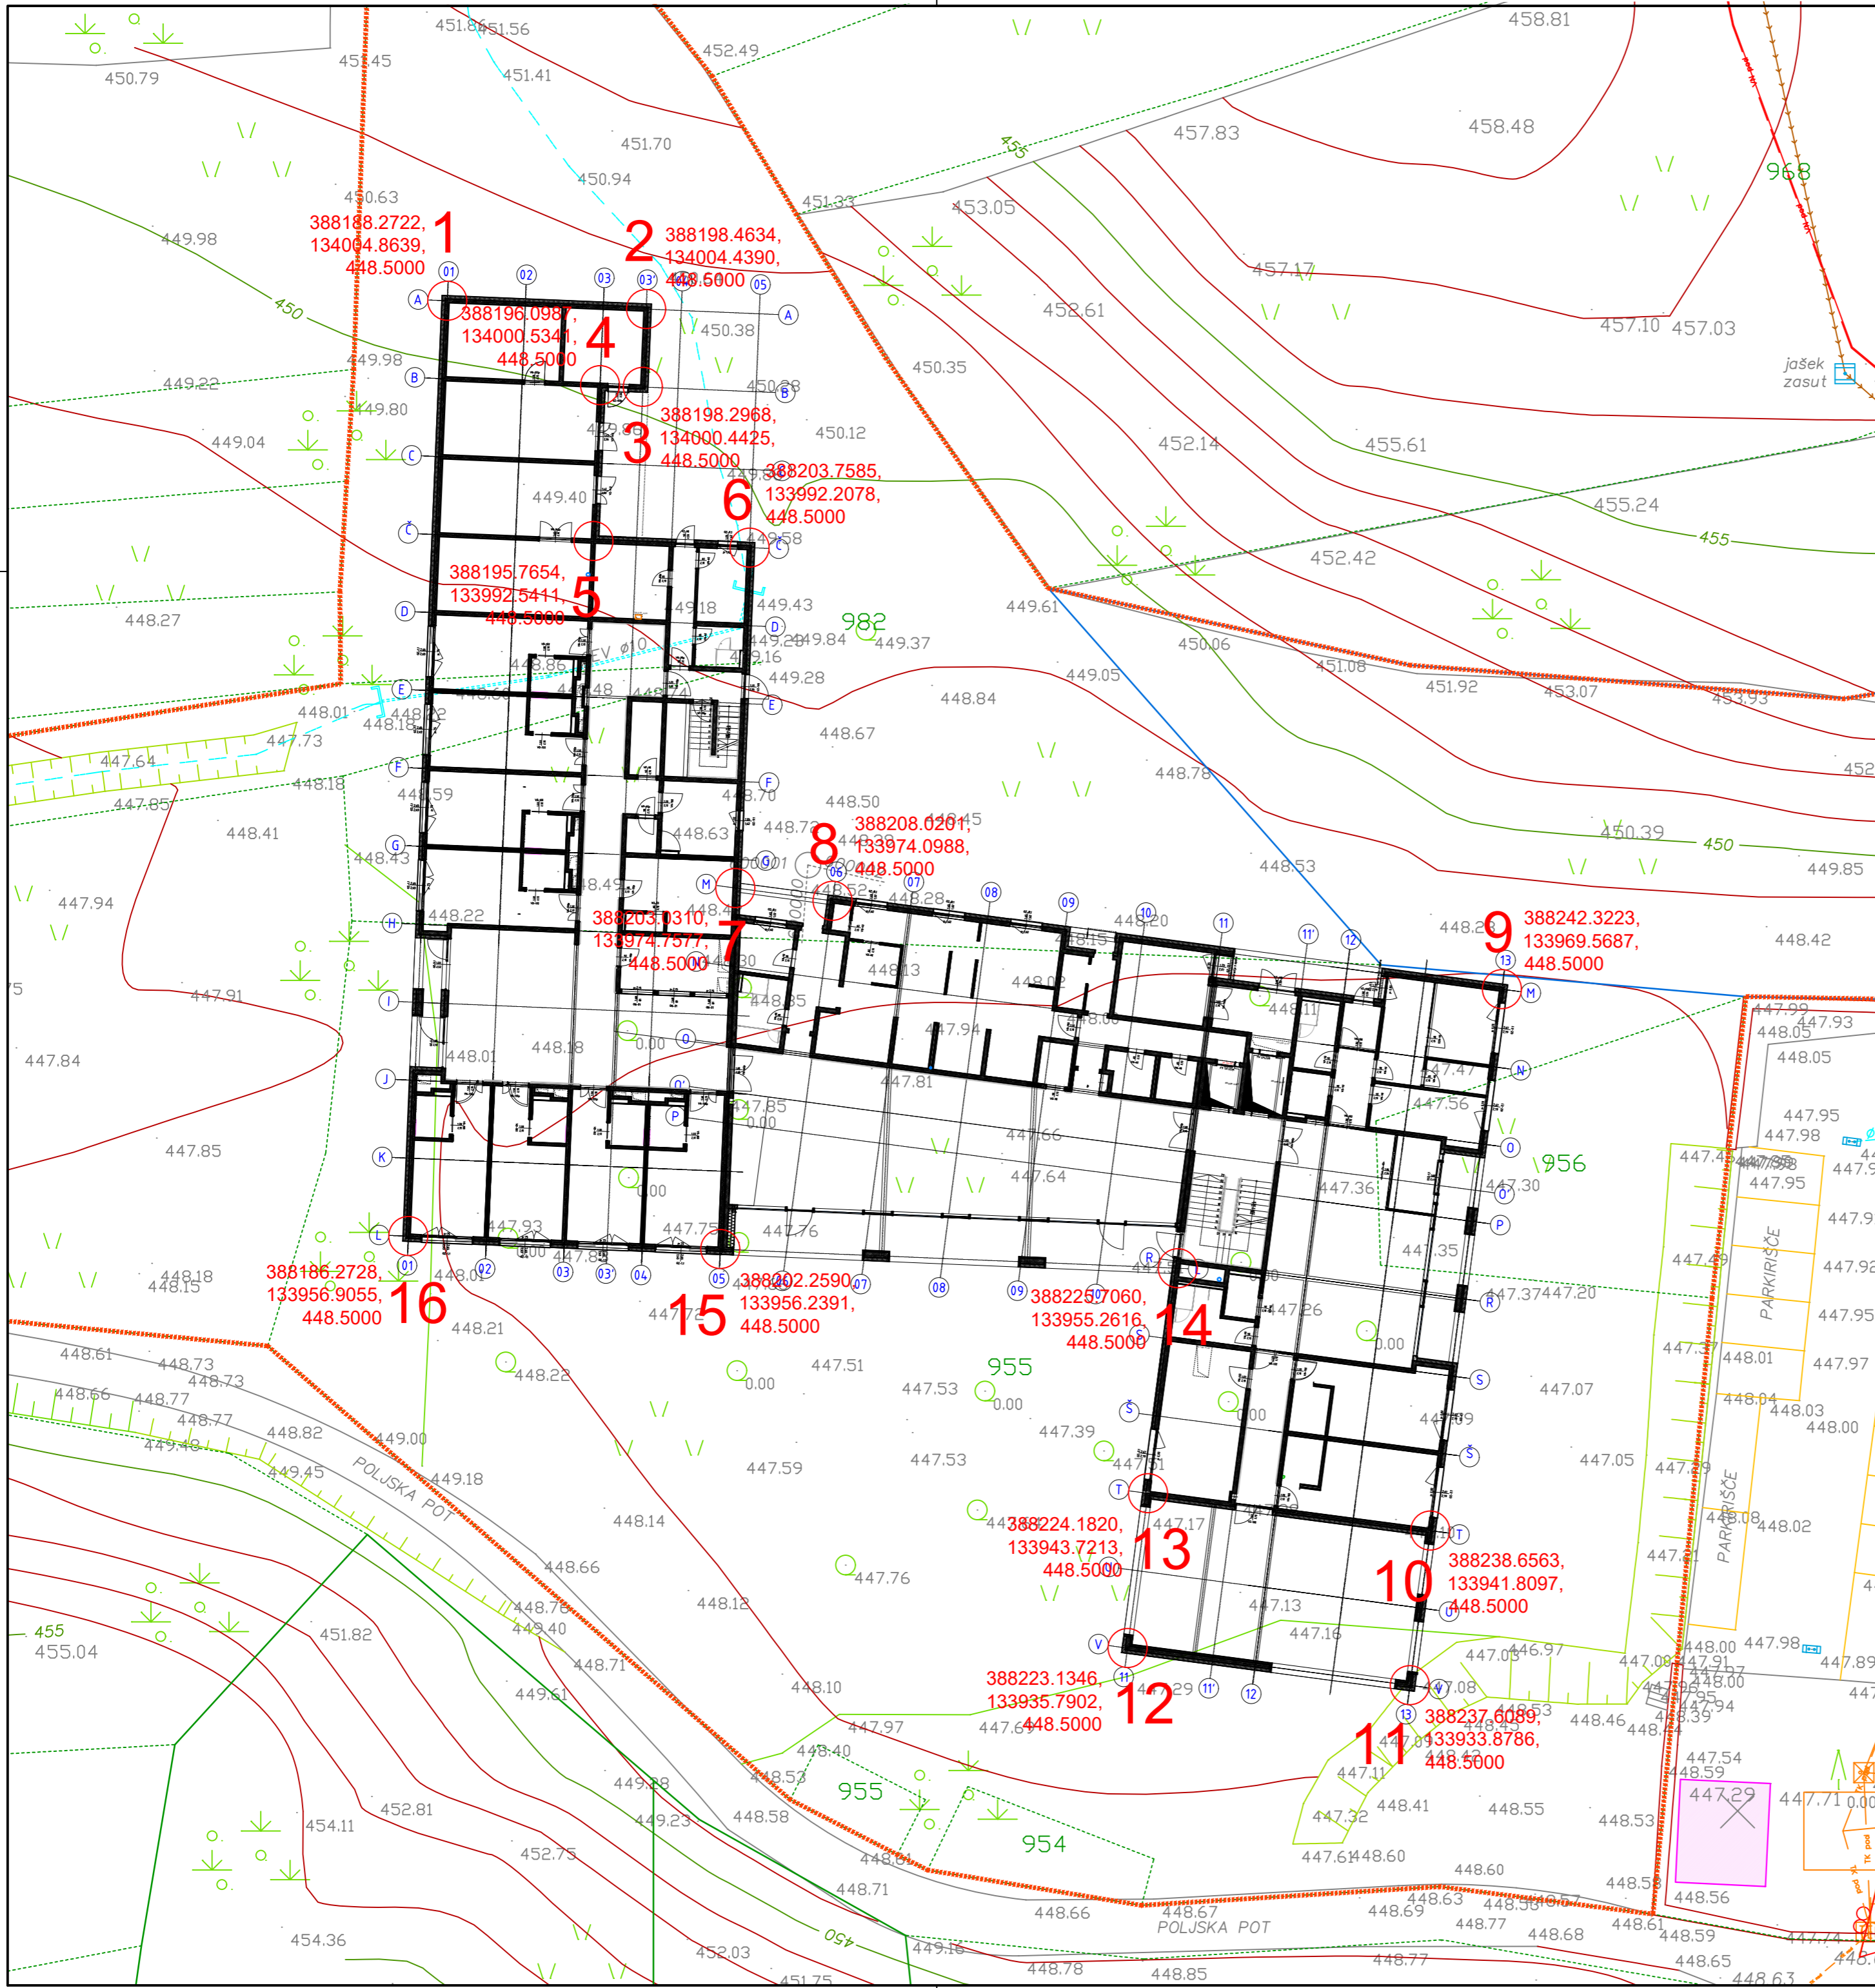

<b>PROJEKT.</b> NOVA GORICA		Projekatant: Občina Bovec Trg Golobarskih žrtev 8 5230 Bovec		Risba: Zakoličbena situacija	
Vrsta načrta: načrt arhitekture		Datum: december 2021		Merilo: 1:250 Odgovorni vodja projekta: Teja Savelli, univ.dipl.inž.arh.	
Vrsta projektne dokumentacije: PZI		Številka načrta: 11826_01		Številka projekta: 11826	
Datum: december 2021		Spremembe: 0.02		Id. št.: ZAPS 1389 Id. št.: ZAPS 1604 Id. št.: Simon Vrabc d.o.o. mag. arch	
Datum: december 2021		Spremembe: 0.02		Številka lista: 0.02	