


A1: 594x841  
A: 0,5 m<sup>2</sup>

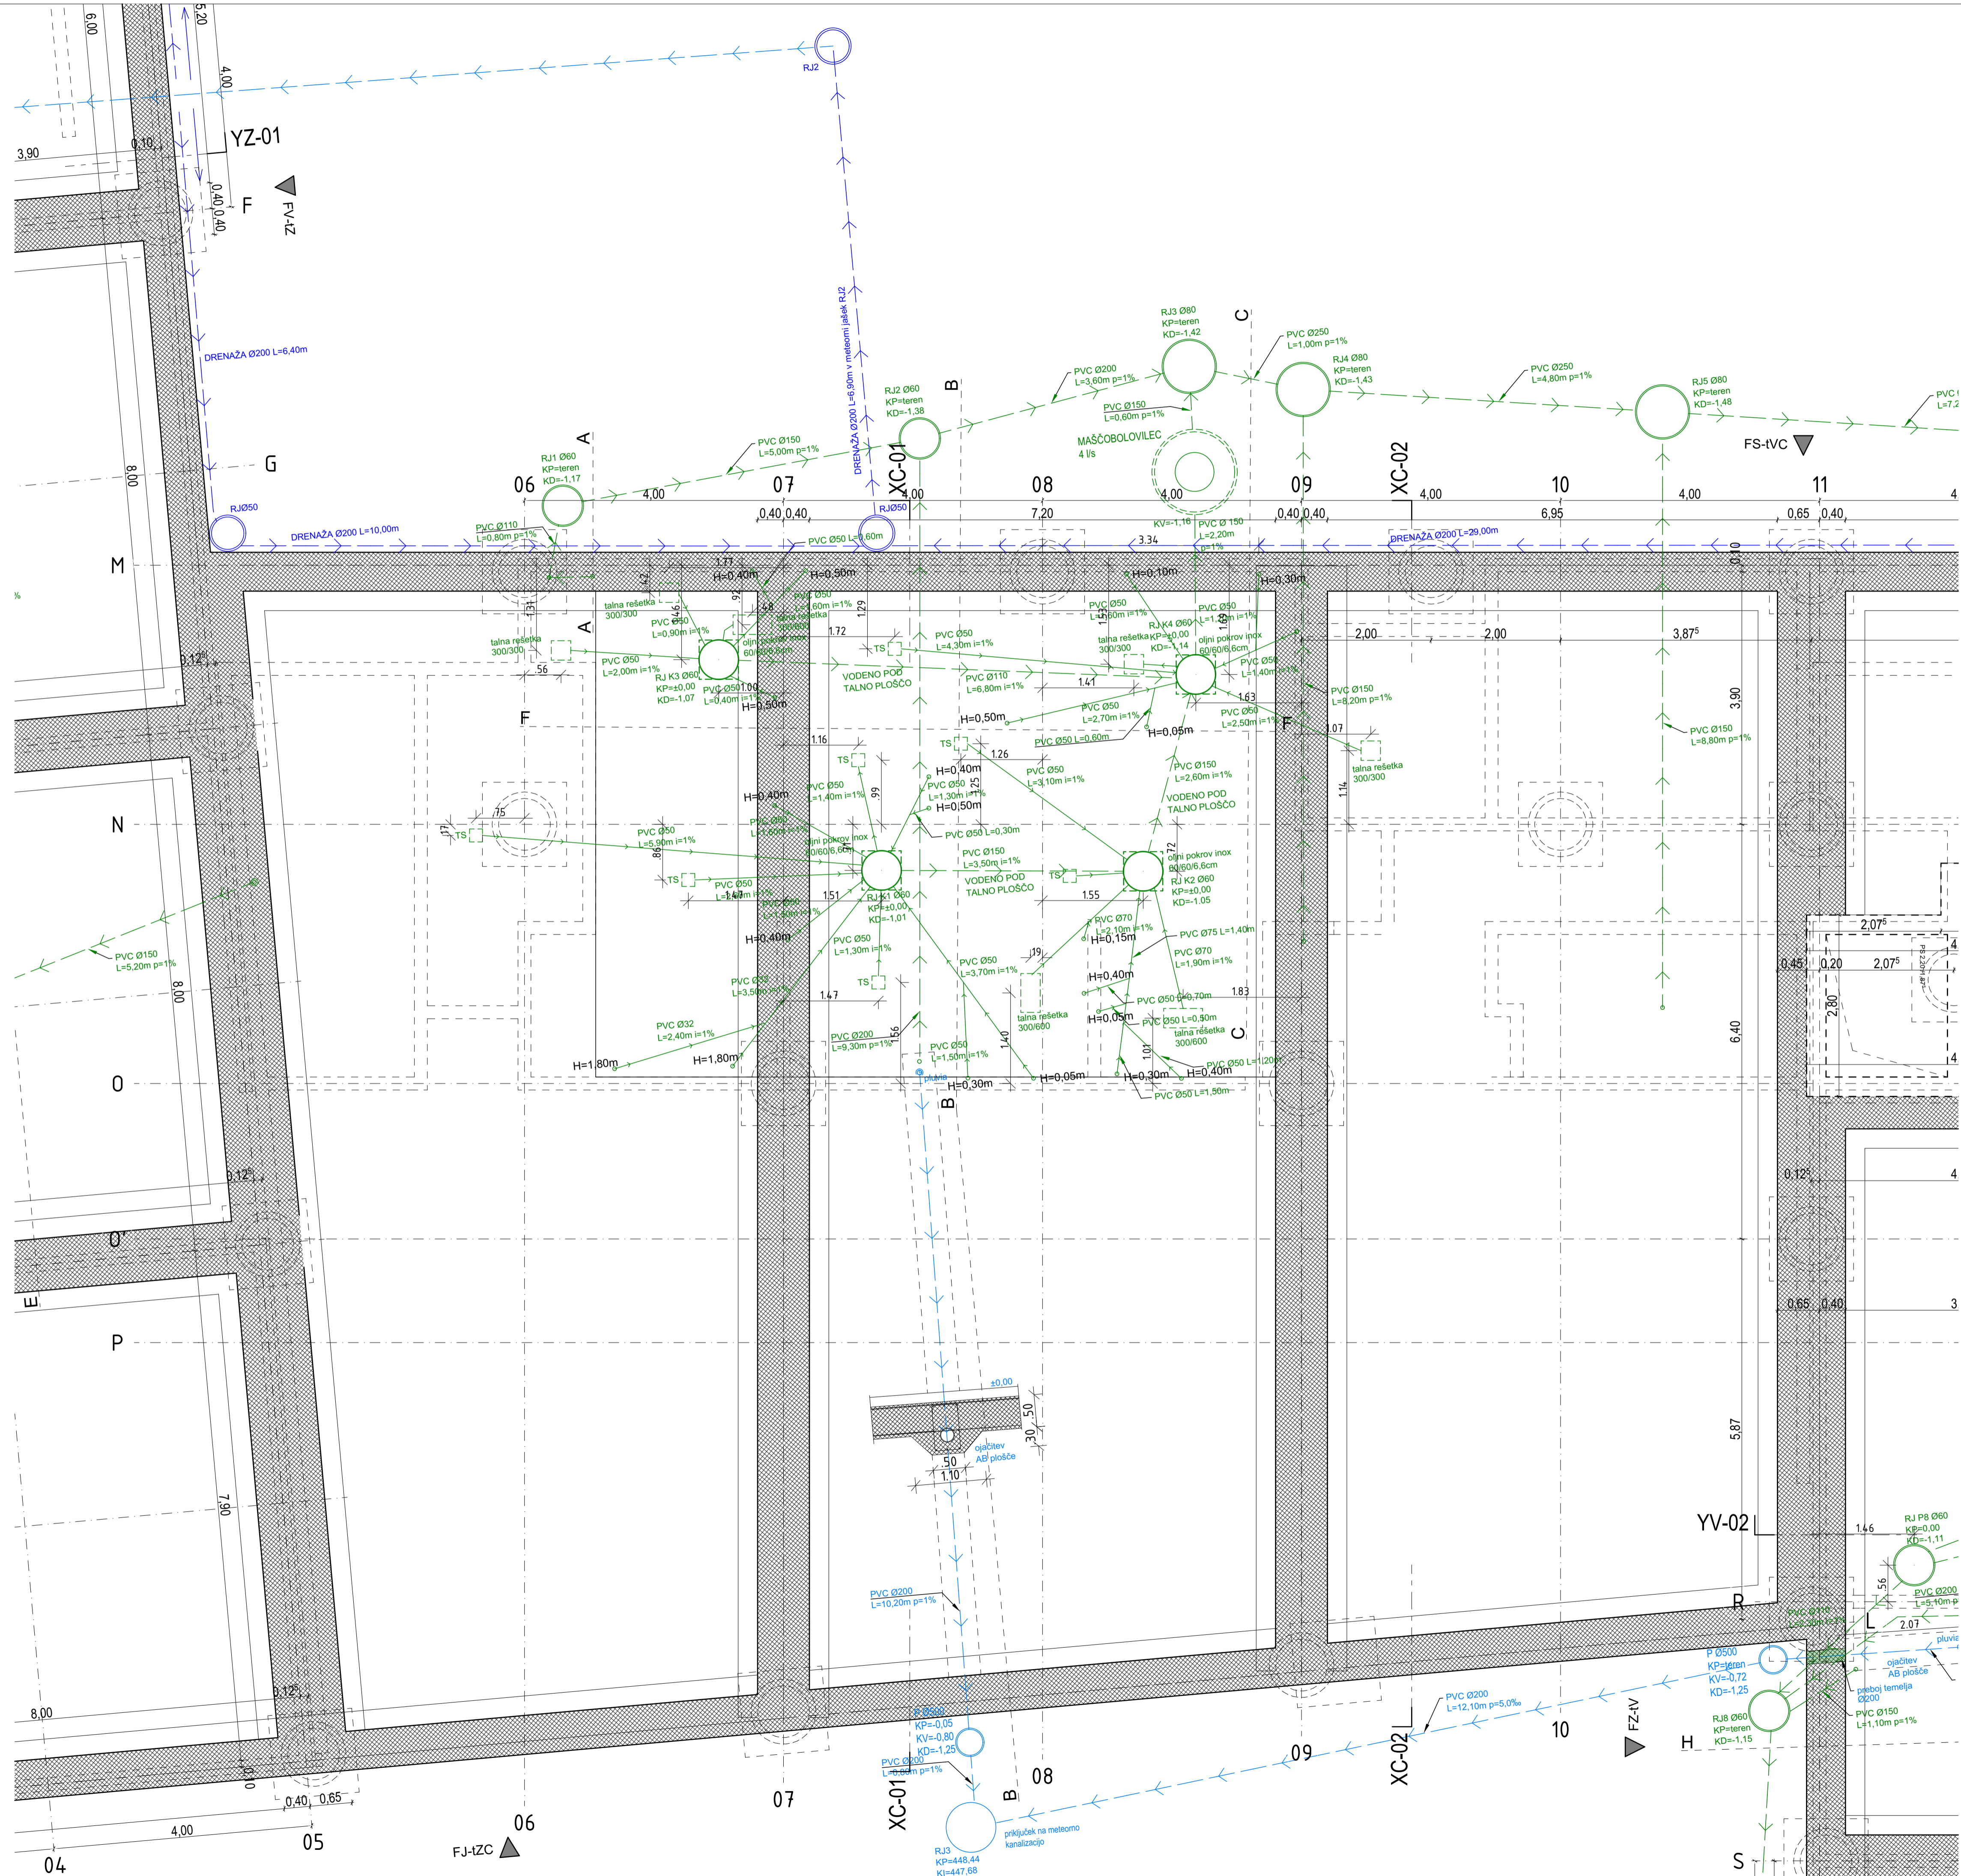

**OPOMBE:**

- Vse mere je potrebno preveriti na mestu vgradnje.
- Iskalele poružbe in izvedbo projekta je potrebno izdelati skladno z načrtom. Načrt je potrebno upoštevati v celoti (risbe, opisi in popis). V primeru tiskarskih napak in morebitnih neskladij v projektu, je poružnik ali izvajalec dolžan na to opozoriti odgovornega projektanta arhitekta.
- Poružnik ali izvajalec je dolžan opozoriti na morebitno tehnično pomanjkljivost izvedbenih detajlov, risb, opisov ali popisov. Predloge potrjuje odgovorni projektant.
- V sklopu izvajalrove poružbe so določeni vsi delovniški načrti, ki jih pred izvedbo glede tehnološke pravilnosti, zahtevane kalivosti in izgleda potrdi odgovorni projektant.
- Kjer ni opredeljenega izvedbenega inštalacijskega ali izdelke, ga mora izvajalec pred izvedbo predložiti, izbor potrjuje odgovorni projektant in investitor.
- Vzorce vseh finalnih materialov je poružnik dolžan predložiti projektantu v potrditev. Kjer so možne alternative v izbiri materiala (finalne obloge površin, njihove obdelave, vidni in nevidni pritrdilni materiali, podkonstrukcije, vzorci potiskov, okovje, obdelave stavbenega pohištva in podobno), je pred izvedbo obvezno predložiti vzorce, ki jih potrjuje odgovorni projektant arhitekta in investitor.

**LEGENDA:**

- amiran beton
- betonski estrih
- podložni beton
- opeka - polna
- opeka - termoblok
- porobeton
- jeklo - konstrukcijsko
- les - konstrukcijski
- les - gradbene plošče (OSB)
- lesno cementne plošče (Heraklit Heradesign)
- mavčne plošče
- mavčne plošče (ogrevanje)
- cementno ivna plošča (Betonyt)
- nasuže
- omet
- toplotna izo. - EPS ekstrudiran polistiren
- toplotna izo. - XPS ekstrudiran polistiren
- toplotna izo. - mineralna volna
- toplotna izo. - mineralna volna (plošča)
- toplotna izo. - PUR/PIR poliuretanska pena
- toplotna izo. - večslojna izolacijska plošča
- hidroizolacijski sloj (bitumen pd.)
- parna zapora, ovira oz. sekundarna kritina

**SHEMATSKI PRIKAZ OBJEKTA**

**ABSOLUTNA KOTA:**  
K.P. = 448,50 m.n.v. ± 0,00

<b>PROJEKT</b> NOVA GORICA		Risba:	Tloris temeljev (IC)
Investitor:	Občina Bovec Trg golobarskih žrtev 8 5230 Bovec	Naravnik:	Občina Bovec Trg golobarskih žrtev 8 5230 Bovec
Objekt:	Dom starejših občanov »Jezerc« Bovec	Odgovorni vodja projekta:	TEJA SAVELLI, univ.dipl.inž.arh.
Vrsta načrta:	načrt arhitekture	Odgovorni projektant:	TINE KLJUN, dott.mag.arch.
Vrsta projektne dokumentacije:	PZI	Odgovorni projektant:	SIMON VRABEC, dott.mag.arch.
Šifra projekta:	11825_01	Datum:	December 2021
Šifra objekta:	11825	Šifra lista:	1,01
Šifra projekta:	11825	Šifra lista:	1,01