



A3x4-420x1188
A: 0.50 m²

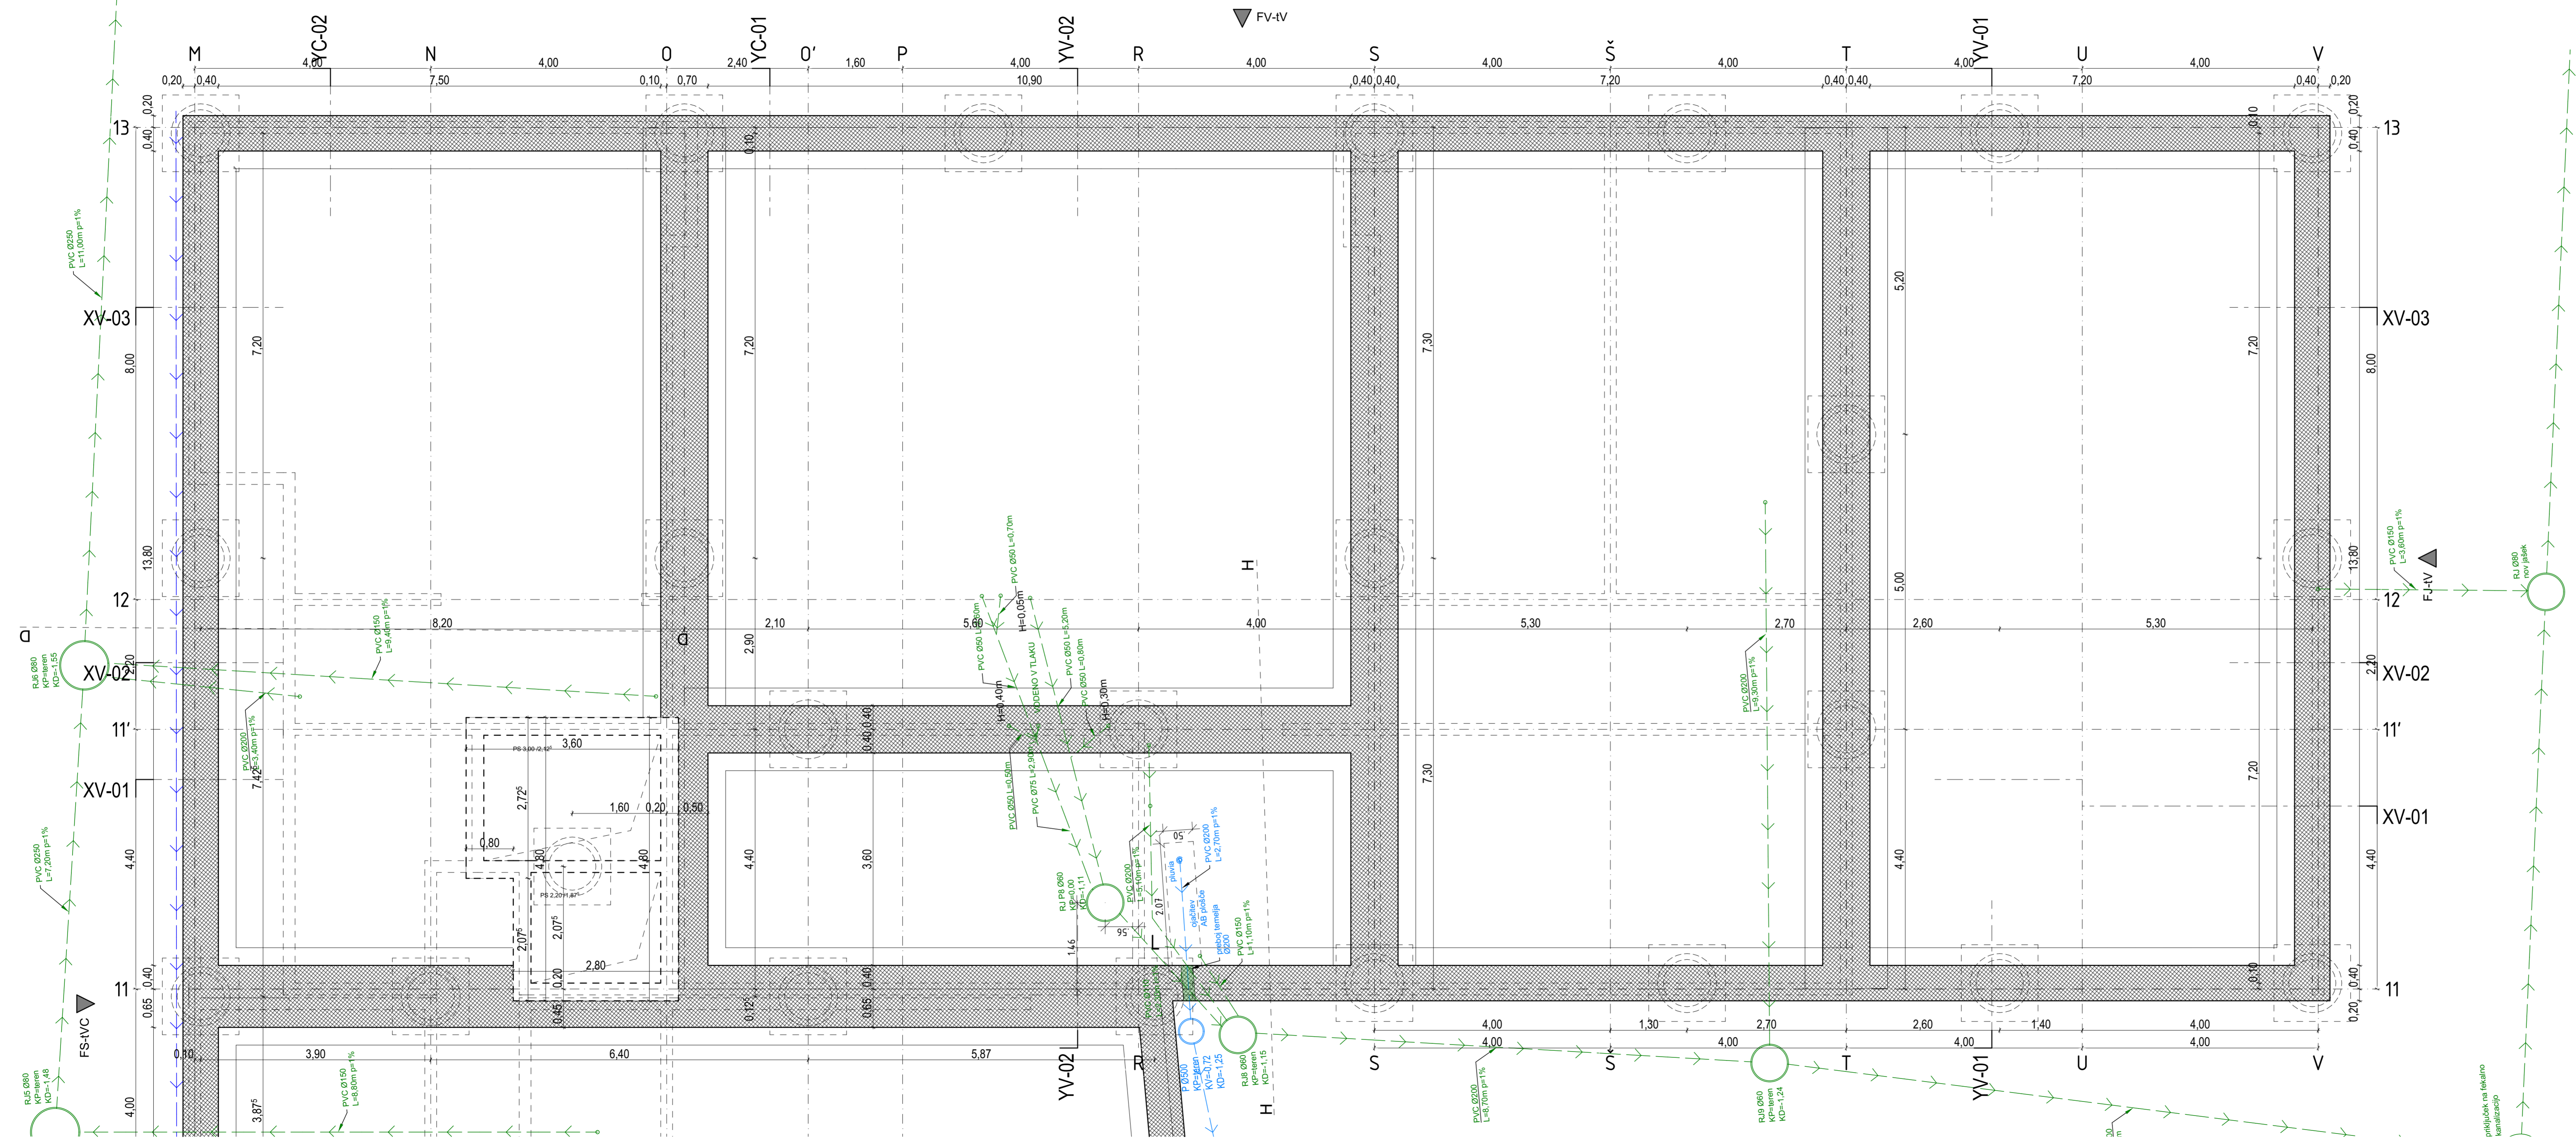

OPOMBE:

- Vse mere je potrebno preveriti na mestu vgradnje.
- Izvedbo ponudb in izvedbo projekta je potrebno izdelati skladno z načrtom. Načrt je potrebno upoštevati v celoti (risbe, opisi in popisi). V primeru tiskarskih napak in morebitnih neskladij v projektu, je ponudnik ali izvajalec dolžan na to opozoriti odgovornega projektanta arhitekture.
- Ponudnik ali izvajalec je dolžan opozoriti na morebitno tehnično pomanjkljivost izvedbenih delov, risb, opisov ali popisov. Predloge popravilnih odgovorov projektant.
- V sklopu izvajalčevega ponudbe so tudi delovni načrti, ki jih pred izvedbo glede tehnične pravilnosti, zahtevane kakovosti in izgleda potrdi odgovorni projektant.
- Kjer ni opredeljenega izvedbenega industrijskega detajla ali izdelka, ga mora izvajalec pred izvedbo predstaviti, izbor potrditi odgovorni projektant in investitor.
- Vzorci vseh finalnih materialov je ponudnik dolžan predložiti projektantu v potrditev. Kjer so možne alternative v izbiri materiala (finalne obloge površin, njihove obdelave, videi in nevidni prirediteljski materiali, podkonstrukcije, vzorci potleskov, okovje, obdelave starobnega pohištva in podobno), je pred izvedbo obvezno predložiti vzorce, ki jih potrdita odgovorni projektant arhitekture in investitor.

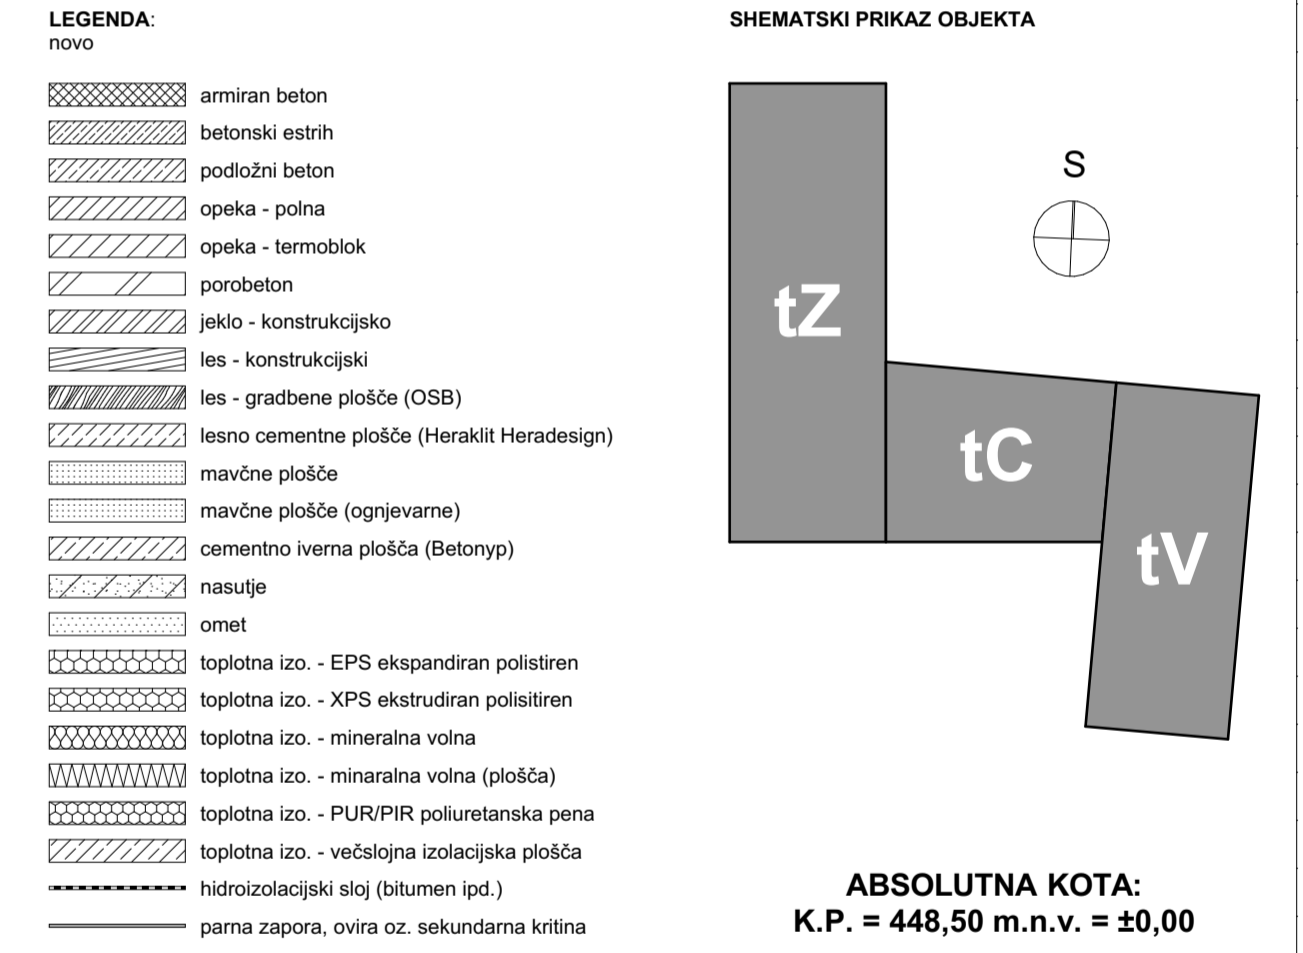

Projektant: PROJEKT NOVA GORICA		Risba: Tloris temeljev (tV)	
Investitor: Občina Bovec Trig golobčarskih žrtev 8 5230 Bovec	Naročnik: Občina Bovec Trig golobčarskih žrtev 8 5230 Bovec	Merk: 1:50	Id. št.: IZS-1389
Objekt: Dom starijših občanov »Jezerca« Bovec	Odgovorni projektant: TINE KLJUN, dott.mag.arch.	Id. št.: IZS-1604	
Vista načrta: načrt arhitekture	Odgovorni projektant: SIMON VRABEC, dott.mag.arch.	Id. št.:	
Vista projektna dokumentacije: PZI	Številka načrta: 11626_01	Številka projekta: 11626	Datum: December 2021
			Številka lista: 1,02