



AZ03 594K1261
A: 37,12 m²

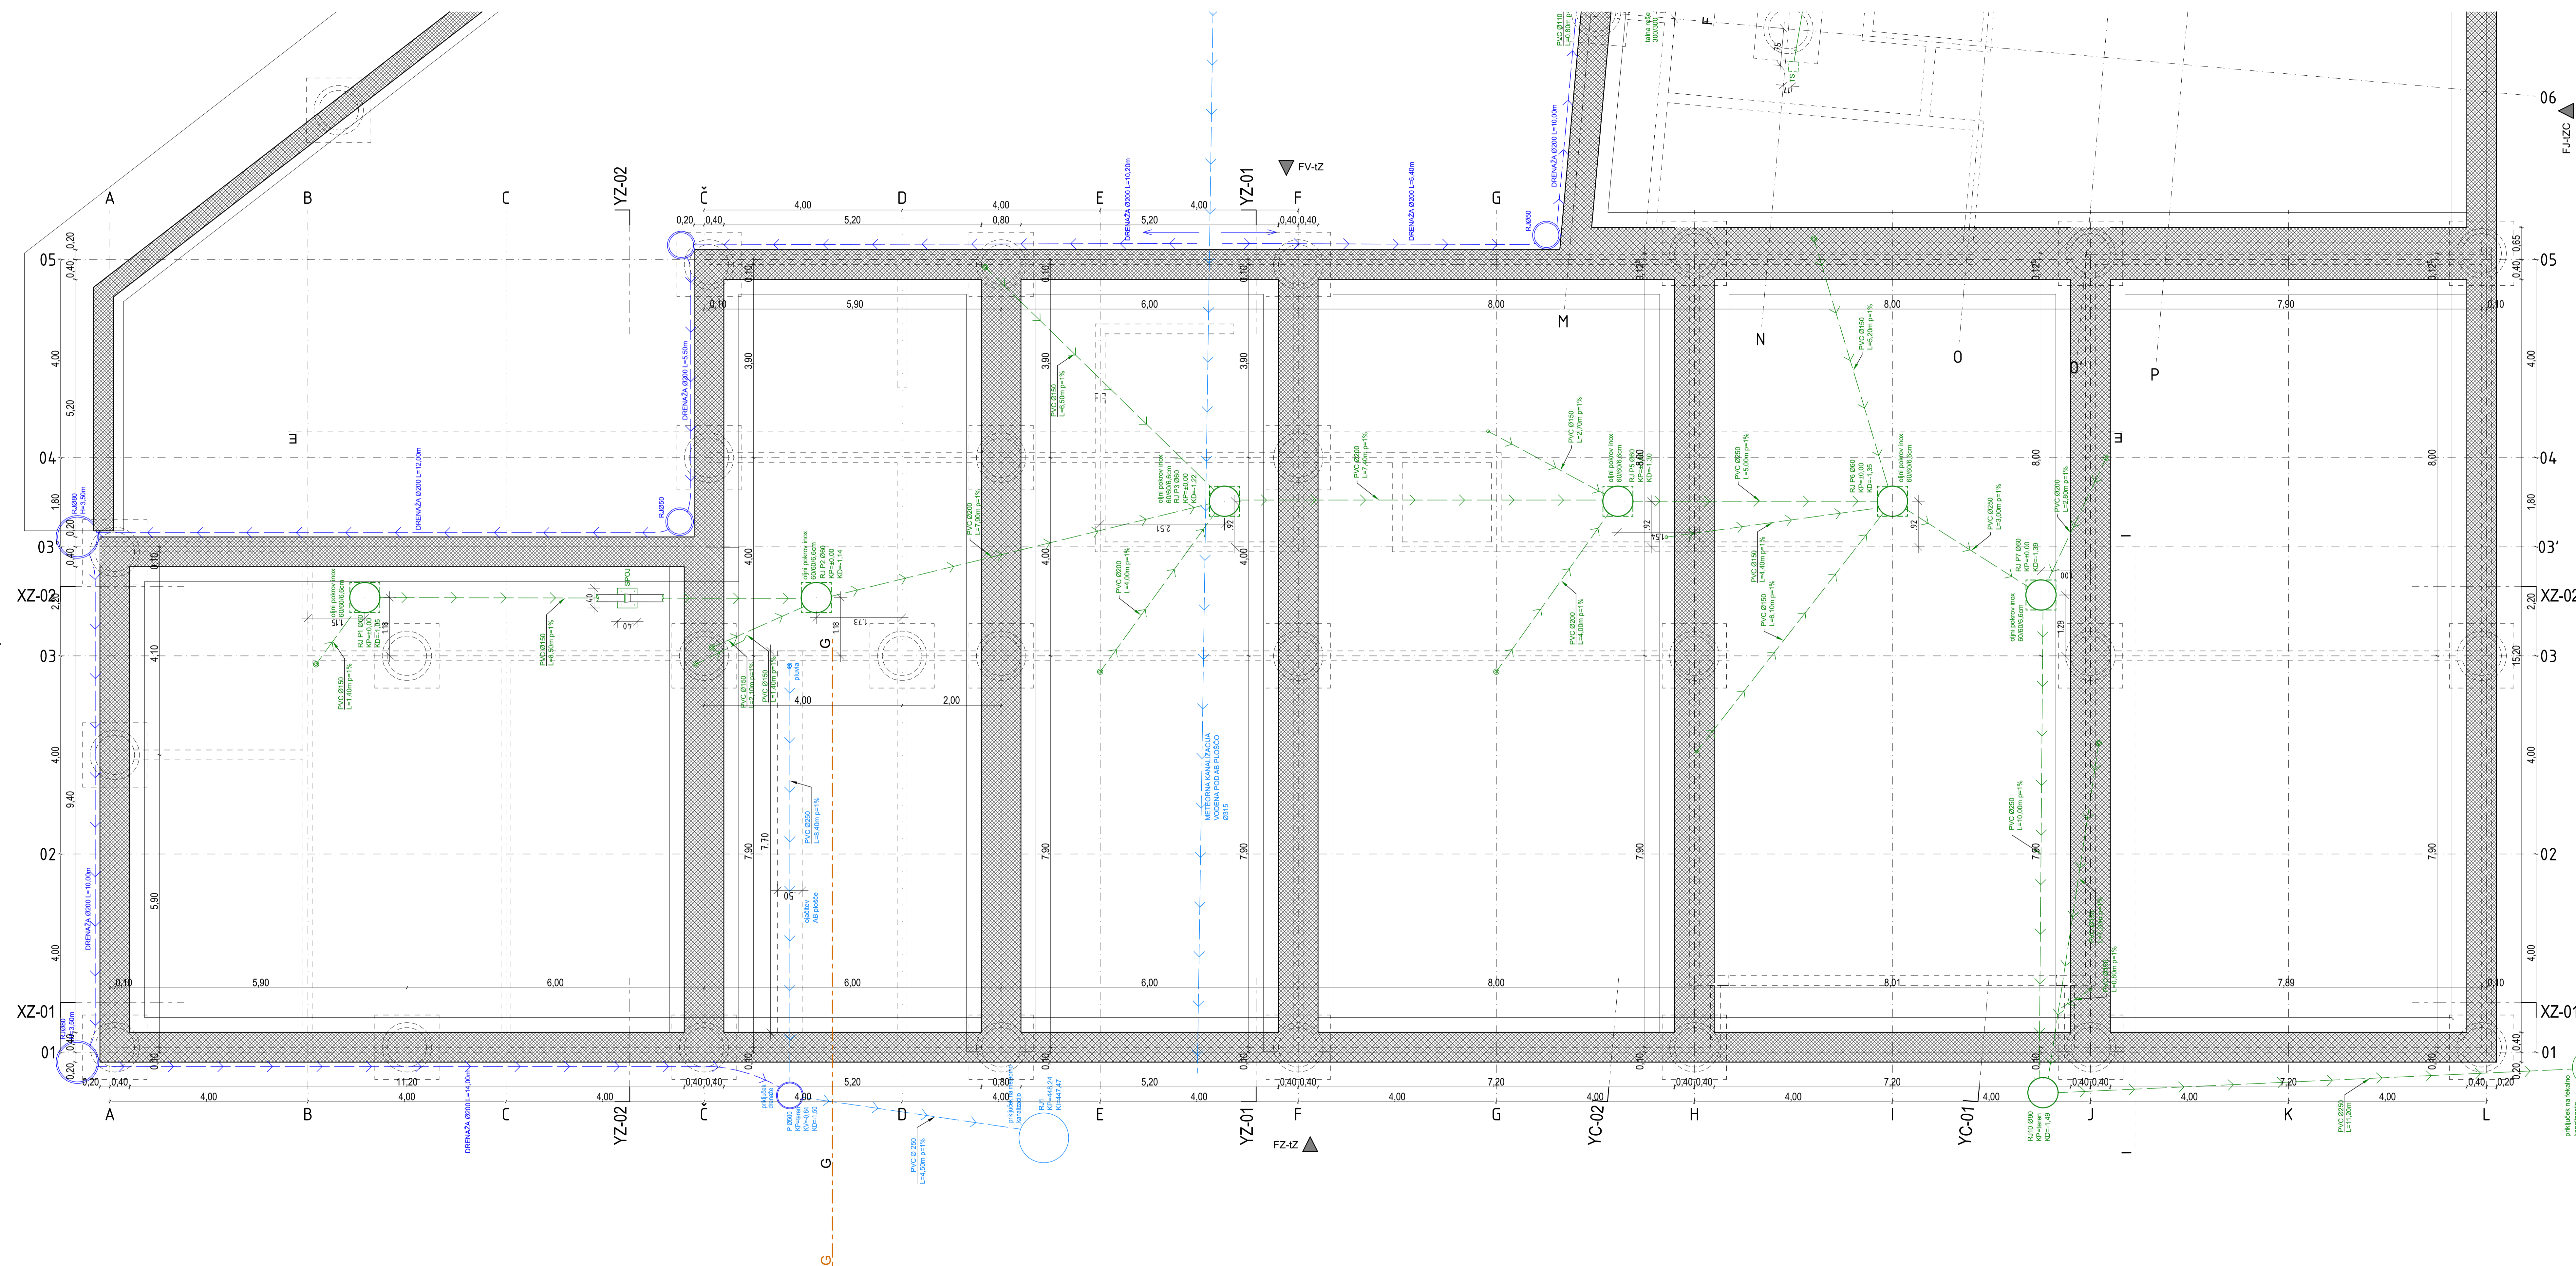


OPOMBE:

- Vse mere je potrebno preveriti na mestu izgradnje.
- Izdelave poružbe in izvedbo projekta je potrebno izvesti skladno z načrtom. Načrt je potrebno upoštevati v celoti (mibe, opise in pozicije). V primeru tiskarskih napak in morebitnih neskladij v projektu, je pozivnik ali izvajalec dolžan na to opozoriti odgovornega projektanta arhitekta.
- Poružnik ali izvajalec je dolžan opozoriti na morebitno tloriščno pomankljivost izvedbenih risav, npr. opazni ali pomanjkljivi. Predloge popravil odgovorni projektant.
- Vse izvedljive poružbe sodijo vsi delovni načrti, ki jih pred izvedbo glede lastne odgovornosti, zahtevane kalibracije in izpolni po odgovorni projektant.
- Kjer ni opremljenega izvedbenega inštalacijskega načrta ali izločka, ga mora izvajalec pred izvedbo predložiti, izor popravil odgovorni projektant in investitor.
- Zaradi vseh tehničnih materialov je pozivnik dolžan predložiti projektanta v postavitvi, kjer so možne alternative v izbiri materialov, izbranih oblik površin, njihove oblike, vidni in nevidni materiali, podkonstrukcije, vzorci polstikov, okovje, oblike starejšega pohištva in podobno) je pred izvedbo obvezno predložiti vzorce, ki jih potrdijo odgovorni projektant arhitekta in investitor.

- LEGENDA:**
- trava
 - armiran beton
 - betonski estrih
 - podstolni beton
 - opeka - polna
 - opeka - termoblok
 - porobeton
 - les - konstrukcijski
 - les - konstrukcijski
 - les - gradbene plošče (OSB)
 - lesno cementne plošče (Heraklit Heraldesign)
 - masivne plošče
 - masivne plošče (ogrevalne)
 - cementno kerma plošča (Betonyr)
 - masulje
 - omet
 - toplotna izo. - EPS ekstrudiran polistiren
 - toplotna izo. - XPS ekstrudiran polistiren
 - toplotna izo. - mineralna volna (ploščo)
 - toplotna izo. - PUR/PIR poliuretanska pena
 - toplotna izo. - večslojna izolacijska plošča
 - hidroizolacijski sloj (bitumen ipd.)
 - parna zapora, ovira oz. sekundarna kritina

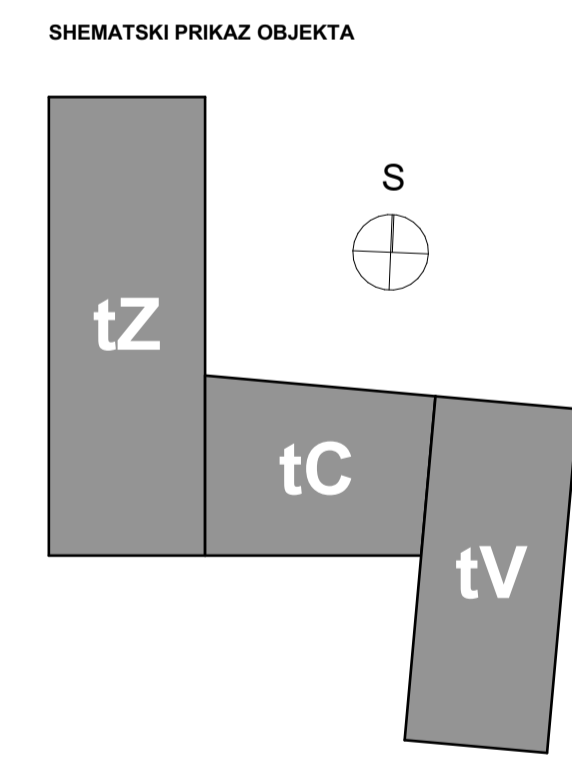

ABSOLUTNA KOTA:
K.P. = 448,50 m.n.v. = ±0,00

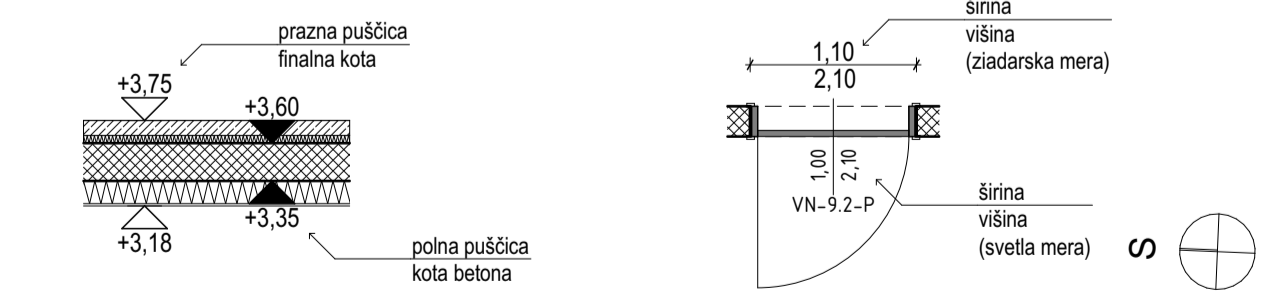

PROJEKT NOVA GORICA		Projektant: NOVA GORICA	
Investitor: Občina Bovec 5230 Bovec	Nazivnik: Občina Bovec Trg golobarskih žrnov 8 5230 Bovec	Risnik: Tloris temeljev (02)	Merklo: 1:50
Objekt: Dom starejših občanov Bovec	Objavni vodja projekta: TEJA SAVELLI, urlik.digi.inz.arh.	Objavni projektant: TINE KLJUN, dott.mag.arch.	IS št.: KZS-1389
Vrsta načrta: načrt arhitekture	Objavni projektant: SIMON VRABEC, dott.mag.arch.	Objavni projektant: SIMON VRABEC, dott.mag.arch.	IS št.: KZS-1604
Vrsta projekta dokumentacije: PZI	Številka načrta: 11826_01	Številka projekta: 11826	Datum: December 2021
			Številka kote: 1,03