



A3x4-420x1188  
A: 0.50 m<sup>2</sup>

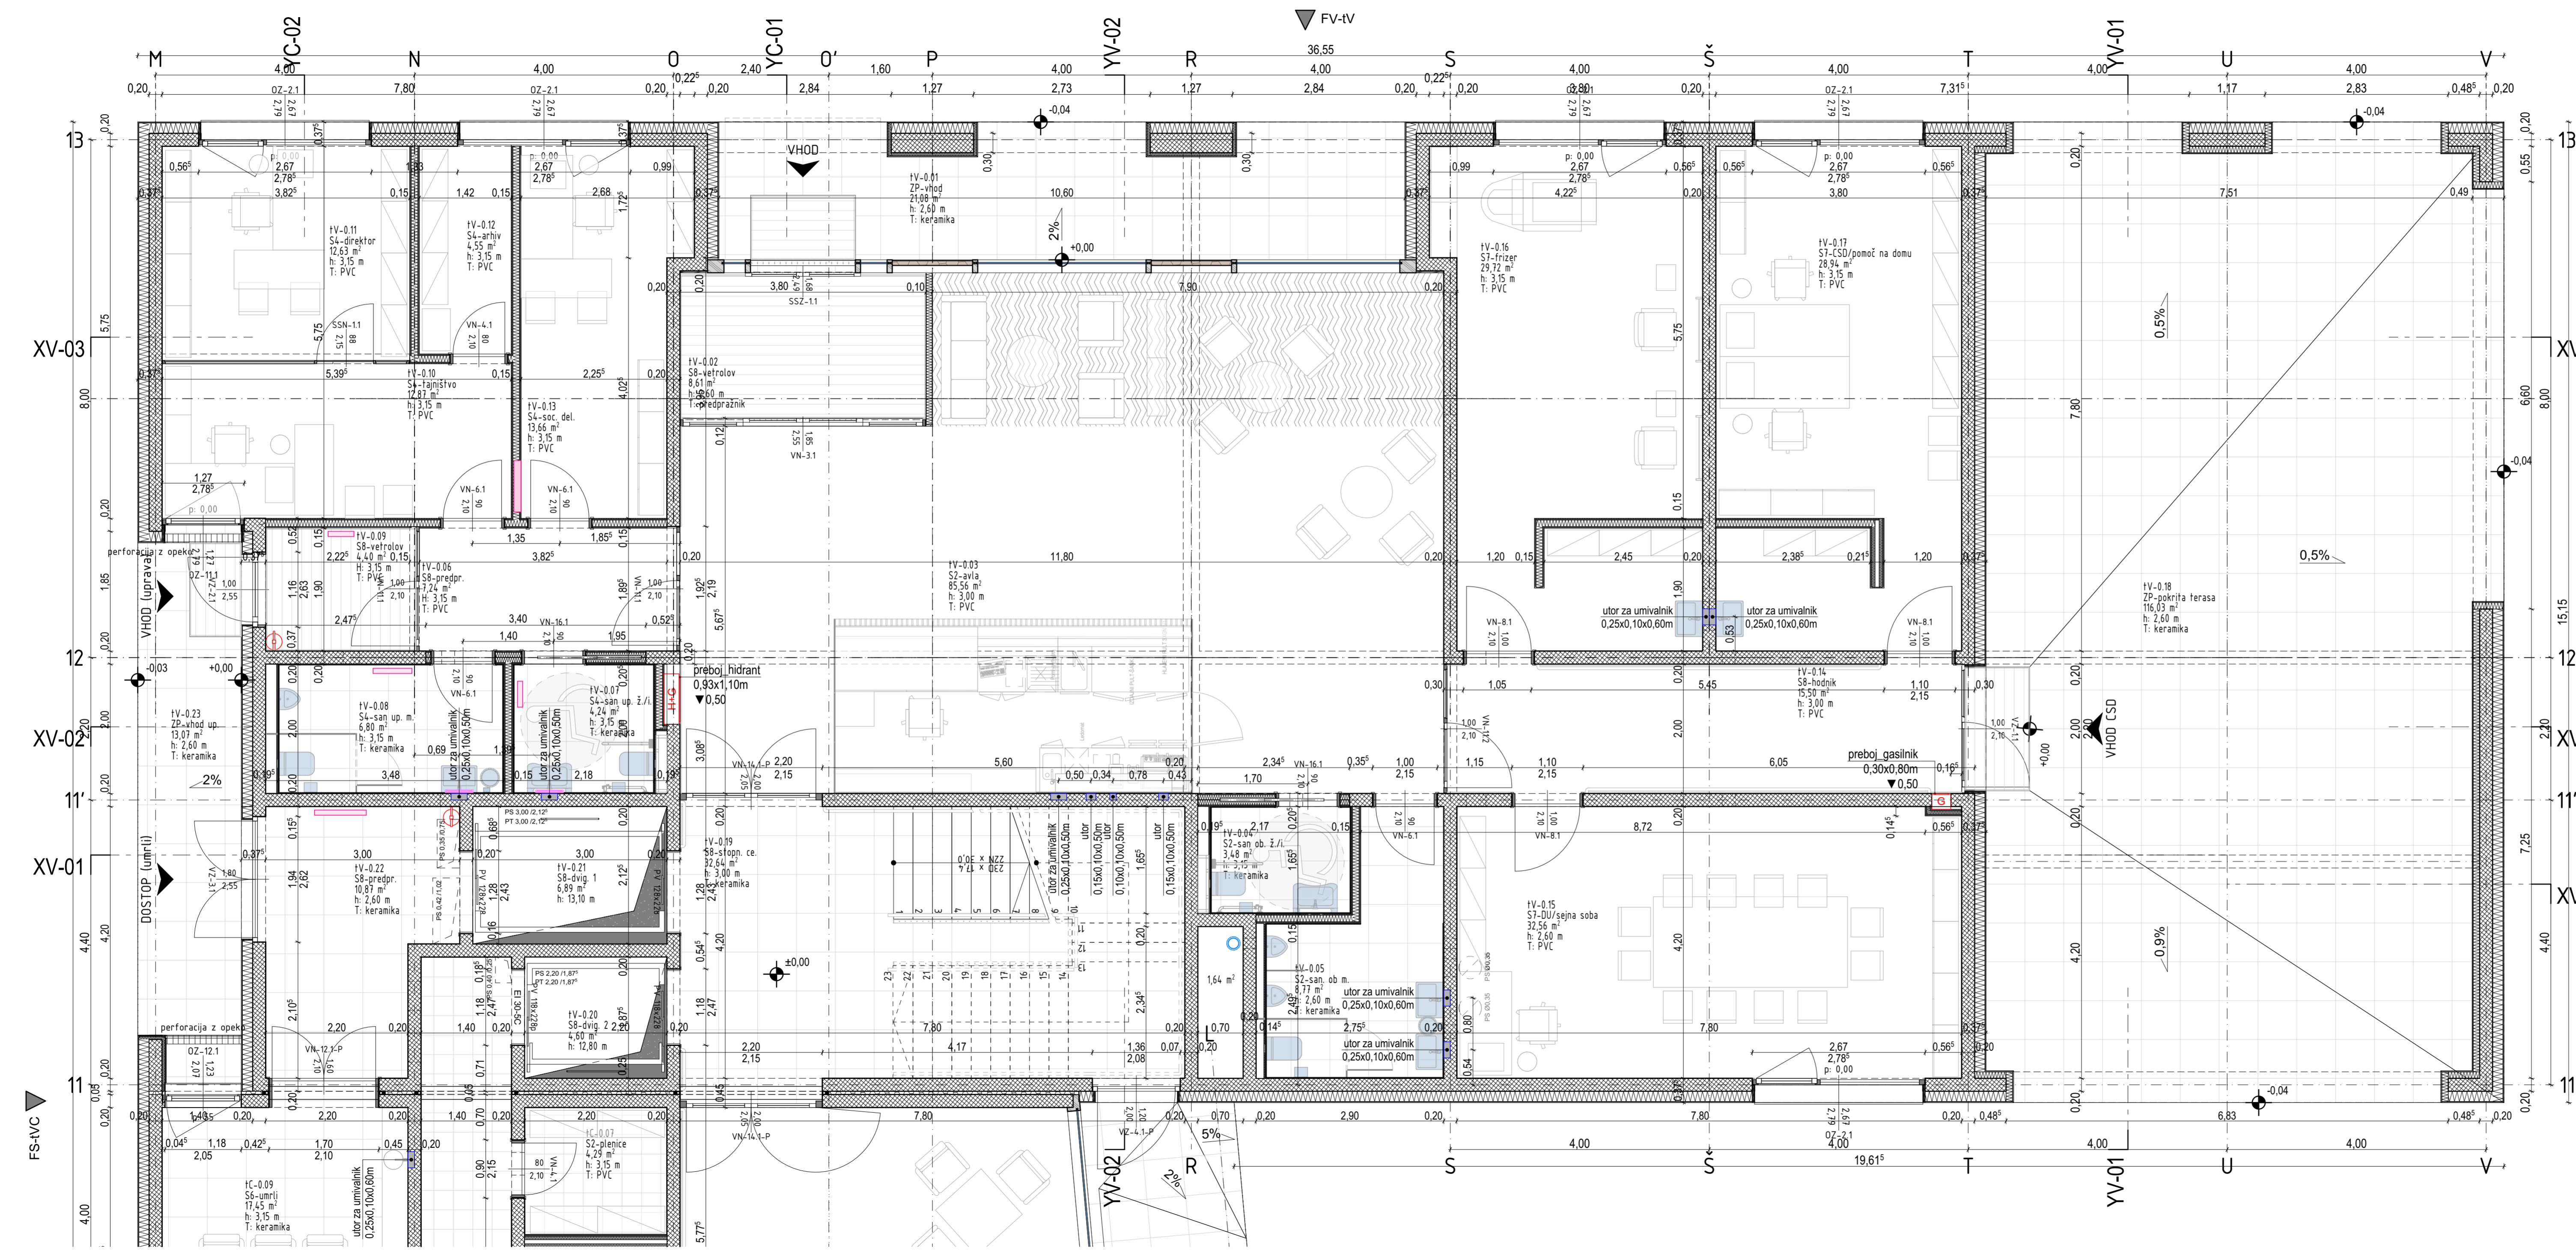

**OPOMBE:**

- Vse mere je potrebno preveriti na mestu vgradnje.
- Izdelavo ponudb in izvedbo projekta je potrebno izdelati skladno z načrtom. Načrt je potrebno upoštevati v celoti (risbe, opisi in popisi). V primeru tiskarskih napak in morebitnih neskladij v projektu, je ponudnik ali izvajalec dolžan na to opozoriti odgovornega projektanta arhitekta.
- Ponudnik ali izvajalec je dolžan opozoriti na morebitno tehnično pomanjkljivost izvedbenih detajlov, risb, opisov ali popisov. Predloge popravil odgovorni projektant.
- V sklopu izvajalčevih ponudb sodijo vsi delovniški načrti, ki jih pred izvedbo glede tehnične pravilnosti, zahtevane kakovosti in izgleda potrdi odgovorni projektant.
- Kjer ni opredeljena izvedbenega industrijskega detajla ali izdelka, ga mora izvajalec pred izvedbo predstaviti, izbor potrditi odgovorni projektant in investitor.
- Vzorce vsah materialov je ponudnik dolžan predložiti projektantu v potrditev. Kjer so možne alternative v izbiri materiala (faine obloge površin, njihove obdelave, vidni in nevidni prirediteljski materiali, podkonstrukcije, vzorci polstikov, okovje, obdelave starbnega pohištva in podobno), je pred izvedbo obvezno predložiti vzorce, ki jih potrdita odgovorni projektant arhitekture in investitor.

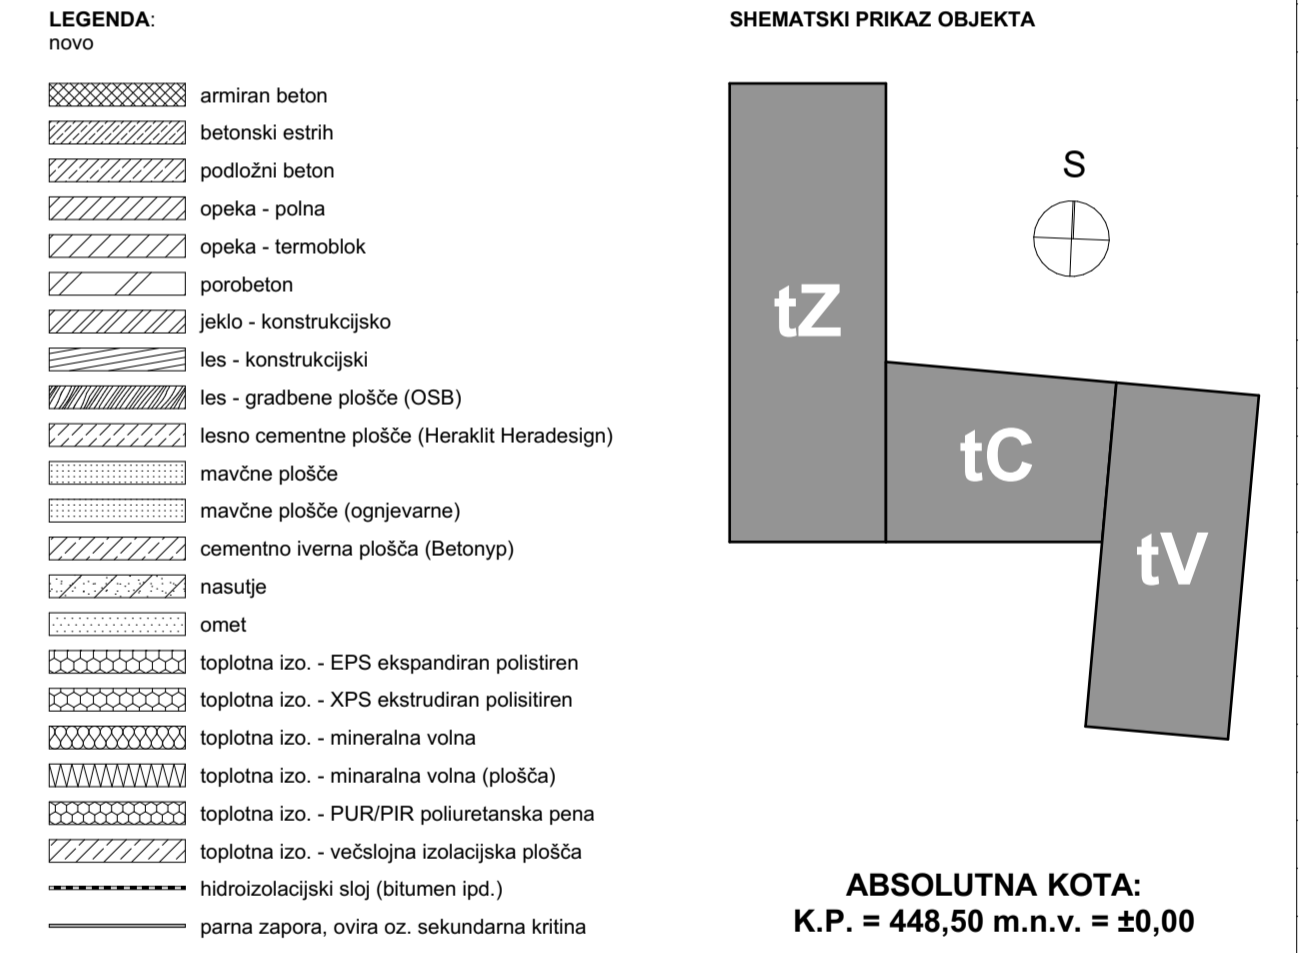

Projektant: <b>PROJEKT</b> NOVA GORICA		Naročnik: Občina Bovec Trig golobarskih žrtev 8 5230 Bovec		Risba: Tloris pritličja (IV)	
Investitor: Občina Bovec Trig golobarskih žrtev 8 5230 Bovec		Merklo: 1/50		Odgovorni vodja projekta: TEJA SAVELLI, univ.dipl.inž.arh.	
Objekt: Dom starijših občanov »Jezerca« Bovec		Odgovorni projektant: TINE KLJUN, dott.mag.arch.		Id. št.: IZS-1389	
Vrsta načrta: načrt arhitekture		Odgovorni projektant: SIMON VRABEC, dott.mag.arch.		Id. št.: IZS-1604	
Vrsta projektna dokumentacije: PZI		Številka načrta: 11626_01		Številka lista: 1/05	
		Številka projekta: 11626		Datum: December 2021	
				Spremembe: —	