

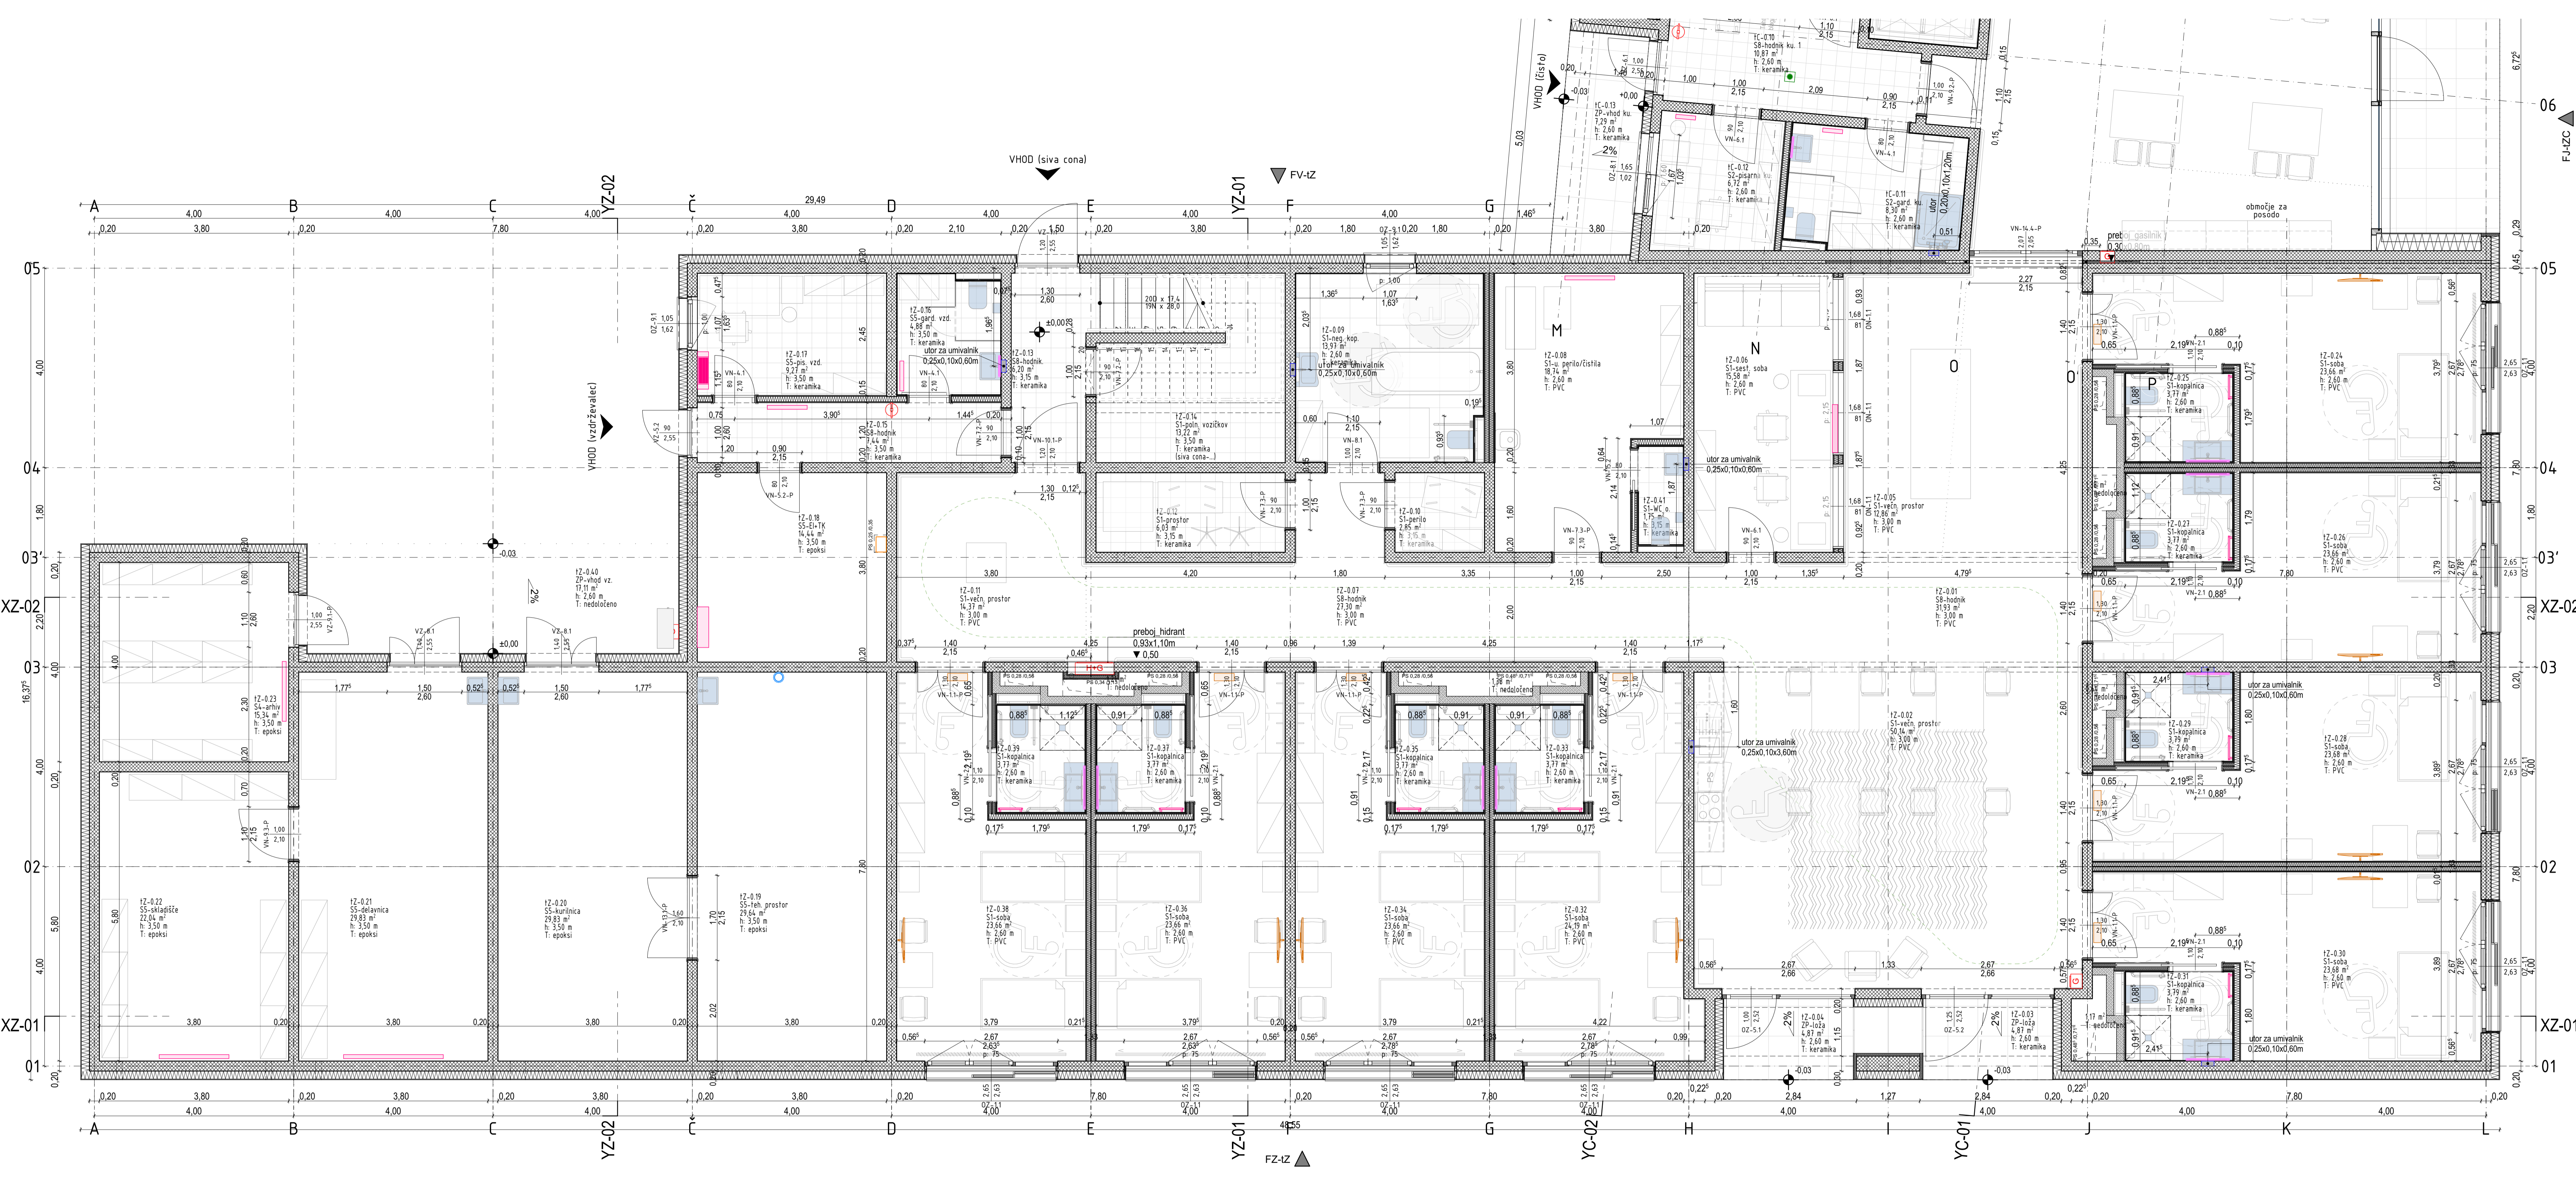
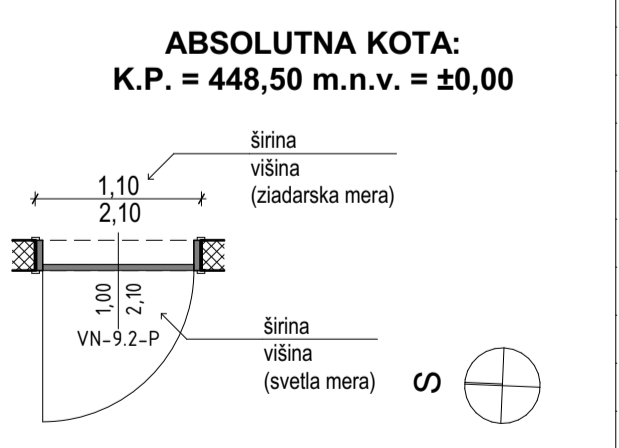


AZ03 594x1261
A: 1215 mm

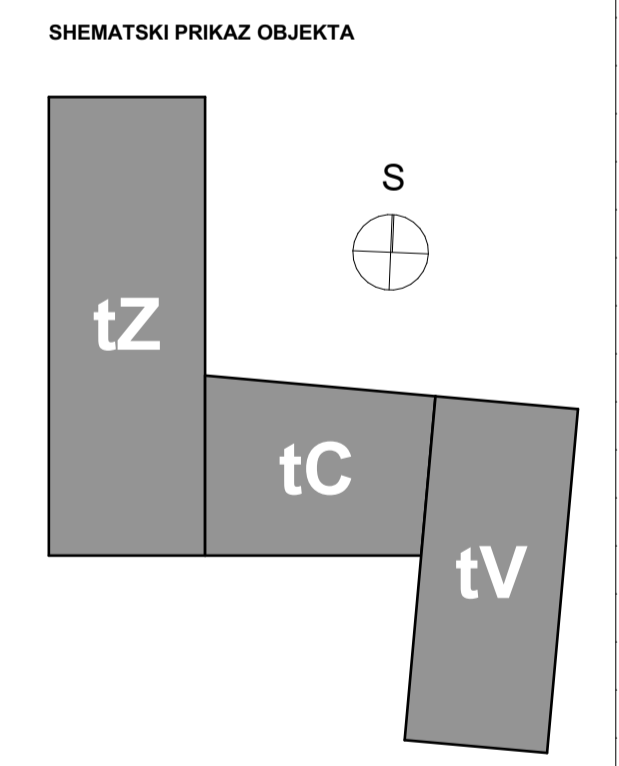

OPOMBE:

- Vse mere je potrebno preveriti na mestu izgradnje.
- Obstajajo poročila in izvedbo projekta je potrebno izvesti skladno z načrtom. Načrt je potrebno upoštevati v celoti (mibe, opise in popise). V primeru tiskarskih napak in morebitnih neskladij v projektu, je pozivnik ali izvajalec dolžan na to opozoriti odgovornega projektanta arhitekta.
- Poravnava ali izvajalec je dolžan opozoriti na morebitno tlorisno pomanjkljivost (vedenih stropov, rde, opore ali popov). Predloge potrebita odgovorni projektant.
- Vsi stroški izvedenih poravnave sodijo vsi delavniki, razen, ki jih pred izvedbo predloži naročnik, zahtevane kalobnosti in izguba potrebni odgovorni projektant.
- Ker ni opremljenega izvedenega inštalacijskega dela ali izdelka, pa mora izvajalec pred izvedbo predložiti, izor potrebita odgovorni projektant in investitor.
- Za vse vrste tiskarskih materialov je pozivnik dolžan predložiti projektanta v poletih. Kjer so možne alternative v izbiri materialov (trane, obloge, parket, stenske obloabe, vrste in nevrste prafini material, podkonstrukcije, vrste potnikov, klovice, obloabe starnega pohištva in podobno), je pred izvedbo obvezno predložiti vzorce, ki jih potrdi odgovorni projektant arhitekta in investitor.

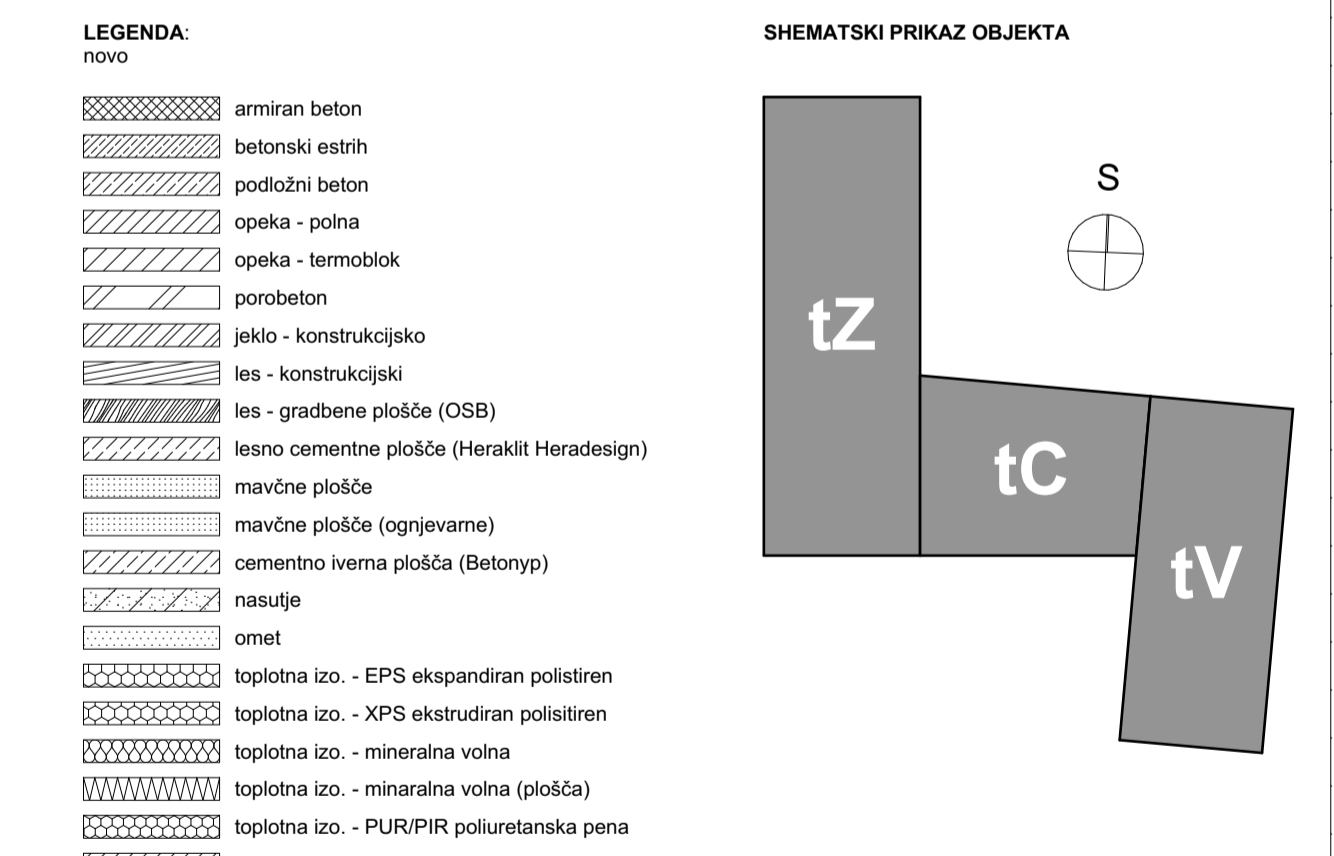

Projektant: PROJEKT NOVA GORICA		Raba: Tloris pritličja (IZ)	
Investitor: Občina Bovec	Narobnik: Občina Bovec	Merklo: 1:50	
Tajnik: TEJA SAVELI, urlik.dipl.inz.arh.		Odgovorni vodja projekta:	IZS-1389
Mesto: 5230 Bovec		Odgovorni projektant:	IZS-1604
Objekt: Dom starejših občanov »Acropolis« Bovec		Odgovorni projektant:	IZS-1604
Vrsta naloga: nabid arhitekturno		Odgovorni projektant:	IZS-1604
Vrsta projekta/dokumentacije: PZI		Številka naloga: 11826_01/1	Številka projekta: 11826
Datum: December 2021		Številka izdaje: ---	Številka lista: 1/06