



A3x4-420x1188
A: 0,50 m²

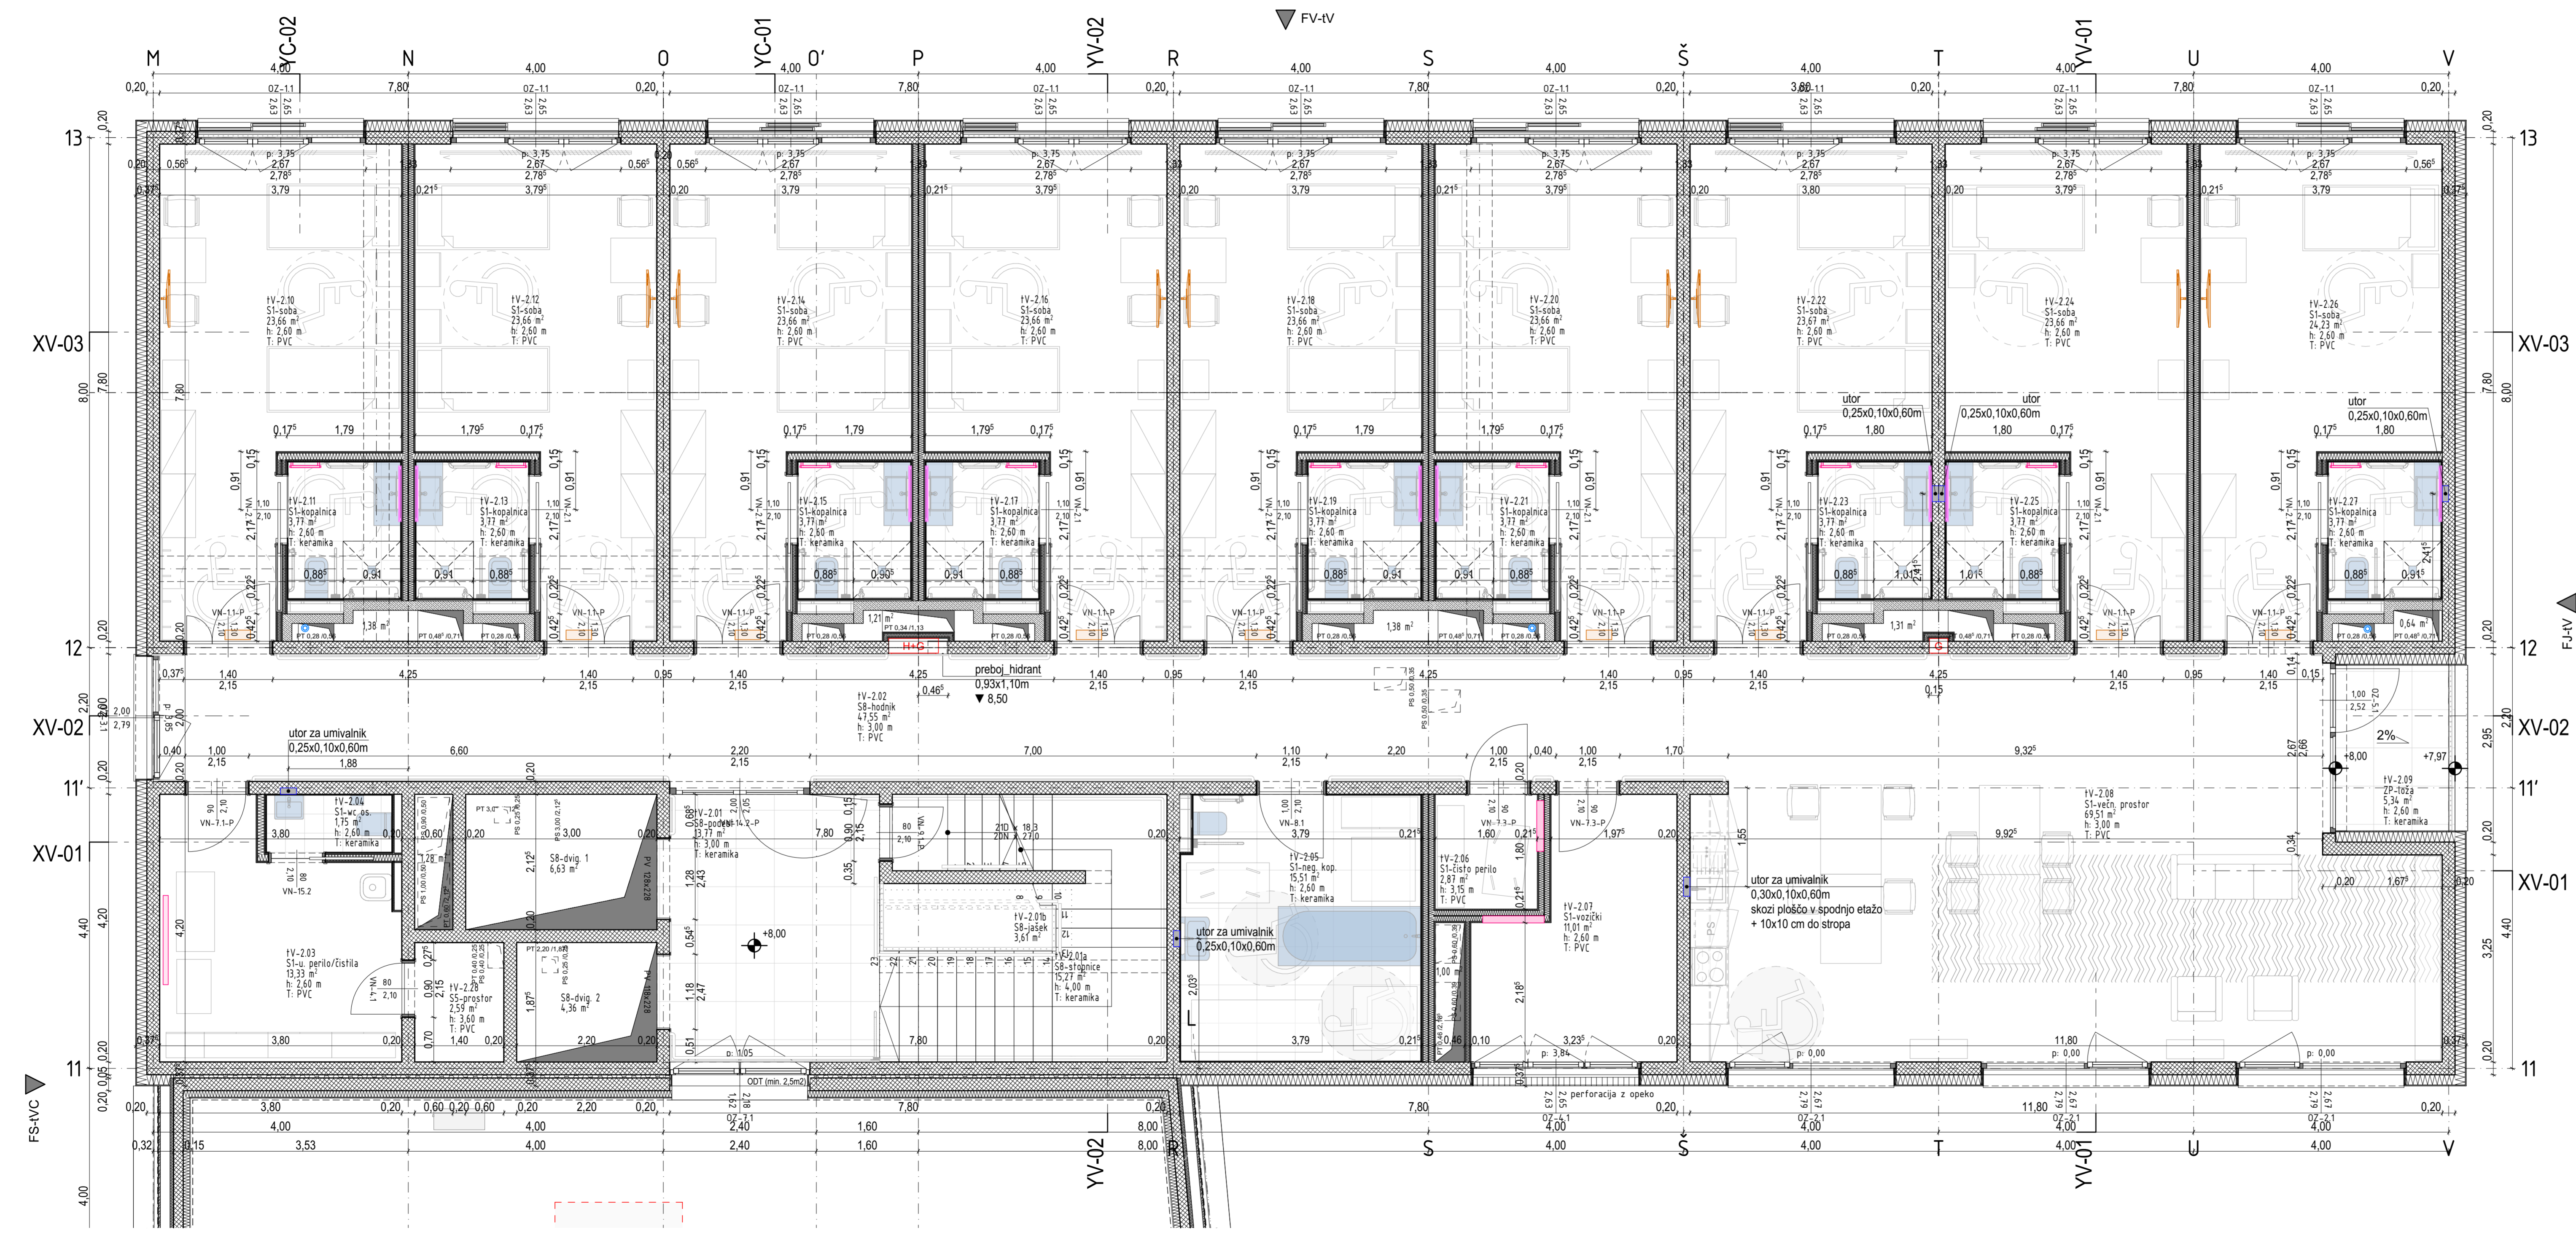

OPOMBE:

- Vse mere je potrebno preveriti na mestu vgradnje.
- Izdelavo ponudb in izvedbo projekta je potrebno izdelati skladno z načrtom. Načrt je potrebno upoštevati v celoti (risbe, opisi in popisi). V primeru tiskarskih napak in morebitnih neskladij v projektu, je ponudnik ali izvajalec dolžan na to opozoriti odgovornega projektanta arhitekture.
- Ponudnik ali izvajalec je dolžan opozoriti na morebitno tehnično pomanjkljivost izvedbenih detajlov, risb, opisov ali popisov. Predloge popravil odgovorni projektant.
- V sklopu izvajalčevih ponudb sodijo vsi delovni načrti, ki jih pred izvedbo glede tehnične pravilnosti, zahtevane kakovosti in izgleda potrdi odgovorni projektant.
- Kjer ni opredeljena izvedbenega industrijskega detajla ali izdelka, ga mora izvajalec pred izvedbo predstavitvi, izbor potrdita odgovorni projektant in investitor.
- Vzorice vseh materialov je ponudnik dolžan predložiti projektantu v potrditev. Kjer so možne alternative v izbiri materiala (faine obloge površin, njihove odbojive, vidni in nevidni prirediteljski materiali, podkonstrukcije, vzorci polstikov, okovje, obdelave stavnega pohištva in podobno), je pred izvedbo obvezno predložiti vzorce, ki jih potrdita odgovorni projektant arhitekture in investitor.

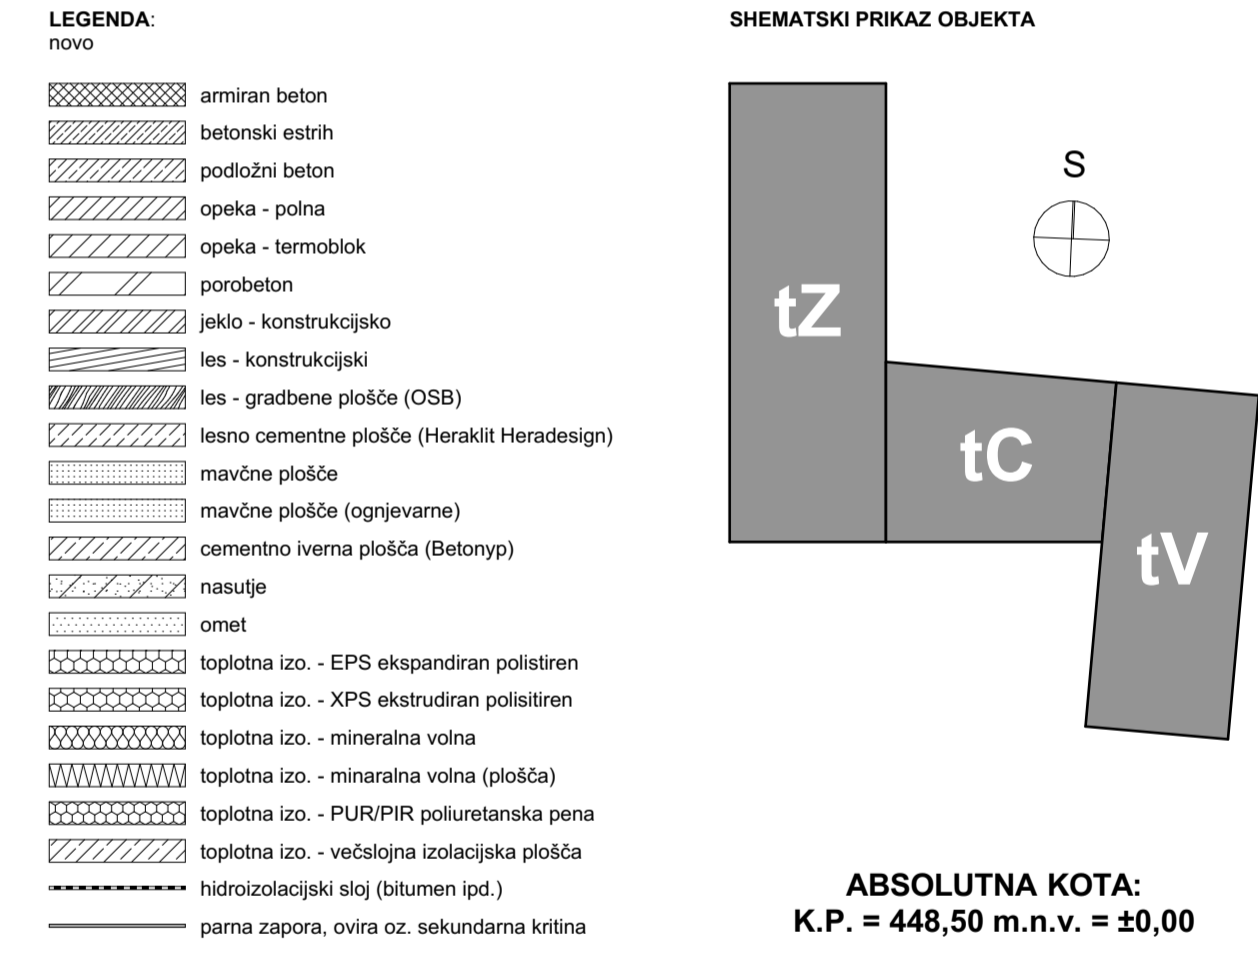

Projektant: PROJEKT NOVA GORICA		Risba: Tloris 2. nadstropja (IV)	
Investitor: Občina Bovec Trg golobarskih žrtev 8 5230 Bovec	Naročnik: Občina Bovec Trg golobarskih žrtev 8 5230 Bovec	Merklo: 1:50	Id. št.: IZS-1389
Objekt: Dom starijših občanov »Jezerca« Bovec	Odgovorni vodja projekta: TEJA SAVELLI, univ.dipl.inž.arh.	Odgovorni projektant: TINE KLJUN, dott.mag.arch.	Id. št.: IZS-1604
Vista načrta: načrt arhitekture	Odgovorni projektant: SIMON VRABEC, dott.mag.arch.	Datum: December 2021	Število listov: 1/11
Vista projektna dokumentacije: PZI	Številka načrta: 11626_01	Številka projekta: 11626	Spremenbe: —