


A3x4-420x1188
A: 0.50 m²

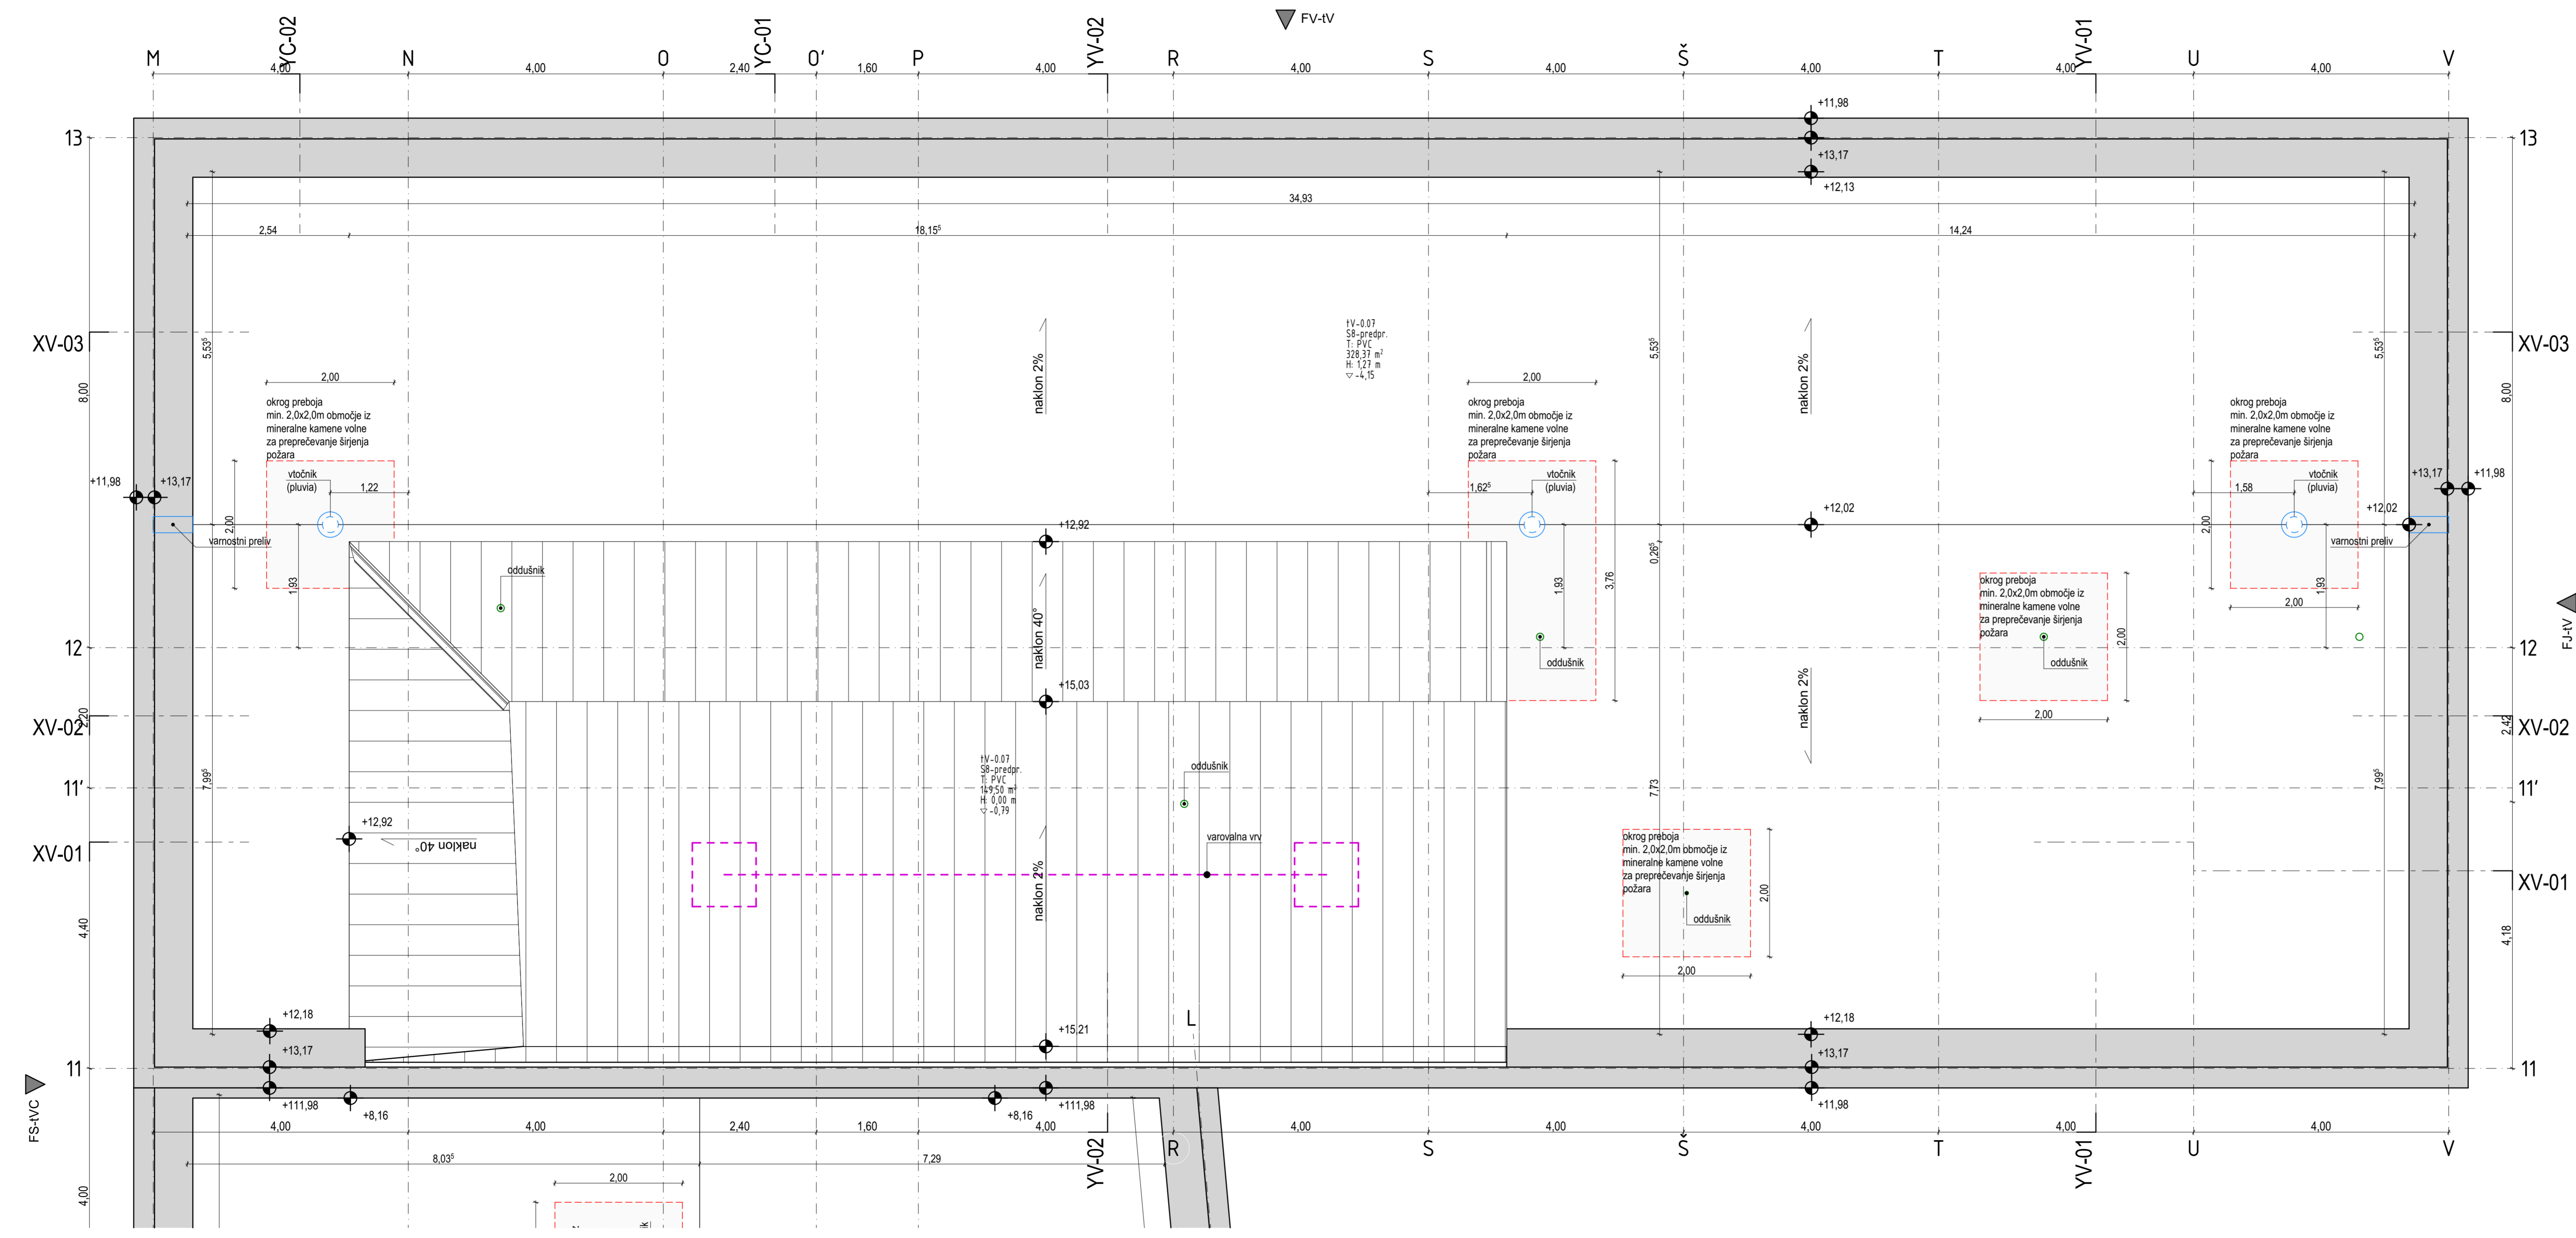

OPOMBE:

- Vse mere je potrebno preveriti na mestu vgradnje.
- Izdelavo ponudbi in izvedbo projekta je potrebno izdelati skladno z načrtom. Načrt je potrebno upoštevati v celoti (risbe, opisi in popisi). V primeru tiskarskih napak in morebitnih neskladij v projektu, je ponudnik ali izvajalec dolžan na to opozoriti odgovornega projektanta arhitekture.
- Ponudnik ali izvajalec je dolžan opozoriti na morebitno tehnično pomanjkljivost izvedbenih detajlov, risb, opisov ali popisov. Predloge potrditi odgovorni projektant.
- V sklopu izvajalčevega ponudbe sodijo vsi delovniški načrti, ki jih pred izvedbo glede tehnične pravilnosti, zahtevane kakovosti in izgleda potrdi odgovorni projektant.
- Kjer ni opredeljenega izvedbenega industrijskega detajla ali izdelka, ga mora izvajalec pred izvedbo predstaviti, izbor potrditi odgovorni projektant in investitor.
- Vzorci vseh finalnih materialov je ponudnik dolžan predložiti projektantu v potrditev. Kjer so možne alternative v izbiri materiala (finalne obloge površin, njihove obdelave, vidni in nevidni prirediteljski materiali, podkonstrukcije, vzorni potiskov, okovje, obdelave stavbnega pohištva in podobno), je pred izvedbo obvezno predložiti vzorce, ki jih potrdita odgovorni projektant arhitekture in investitor.

LEGENDA:

- amiran beton
- betonski estrih
- podložni beton
- opeka - polna
- opeka - termoblok
- porobeton
- jeklo - konstrukcijsko
- les - konstrukcijski
- les - gradbene plošče (OSB)
- lesno cementne plošče (Heraklit Heradesign)
- mavčne plošče
- mavčne plošče (ognjevarne)
- cementno iverna plošča (Betonyip)
- nasutje
- omet
- toplotna izo. - EPS ekstrudiran polistiren
- toplotna izo. - XPS ekstrudiran polistiren
- toplotna izo. - mineralna volna
- toplotna izo. - mineralna volna (plošča)
- toplotna izo. - PUR/PIR poliuretanska pena
- toplotna izo. - večslojna izolacijska plošča
- hidroizolacijski sloj (bitumen ipd.)
- parna zapora, ovira oz. sekundarna kritina

SCHEMATSKI PRIKAZ OBJEKTA

ABSOLUTNA KOTA:
K.P. = 448,50 m.n.v. = ±0,00

Projektant: PROJEKT NOVA GORICA		Naročnik: Občina Bovec Trig golobarskih žrtev 8 5230 Bovec		Risba: Tloris strehe (tV)	
Investitor: Občina Bovec Trig golobarskih žrtev 8 5230 Bovec		Naročnik: Občina Bovec Trig golobarskih žrtev 8 5230 Bovec		Merilo: 1:50	
Objekt: Dom starijših občanov »Jezerca« Bovec		Odgovorni vodja projekta: TEJA SAVELLI, univ.dipl.inž.arh.		Id. št.: IZS-1389	
Vrsta načrta: načrt arhitekture		Odgovorni projektant: TINE KLJUN, dott.mag.arch.		Id. št.: IZS-1604	
Vrsta projektna dokumentacije: PZI		Odgovorni projektant: SIMON VRABEC, dott.mag.arch.		Id. št.: ---	
Številka načrta: 11626_01		Številka projekta: 11626		Datum: December 2021	
Številka lista: 1.15		Številka lista: 1.15		Številka lista: 1.15	