



A1: 594x841  
A: 0,5 m<sup>2</sup>

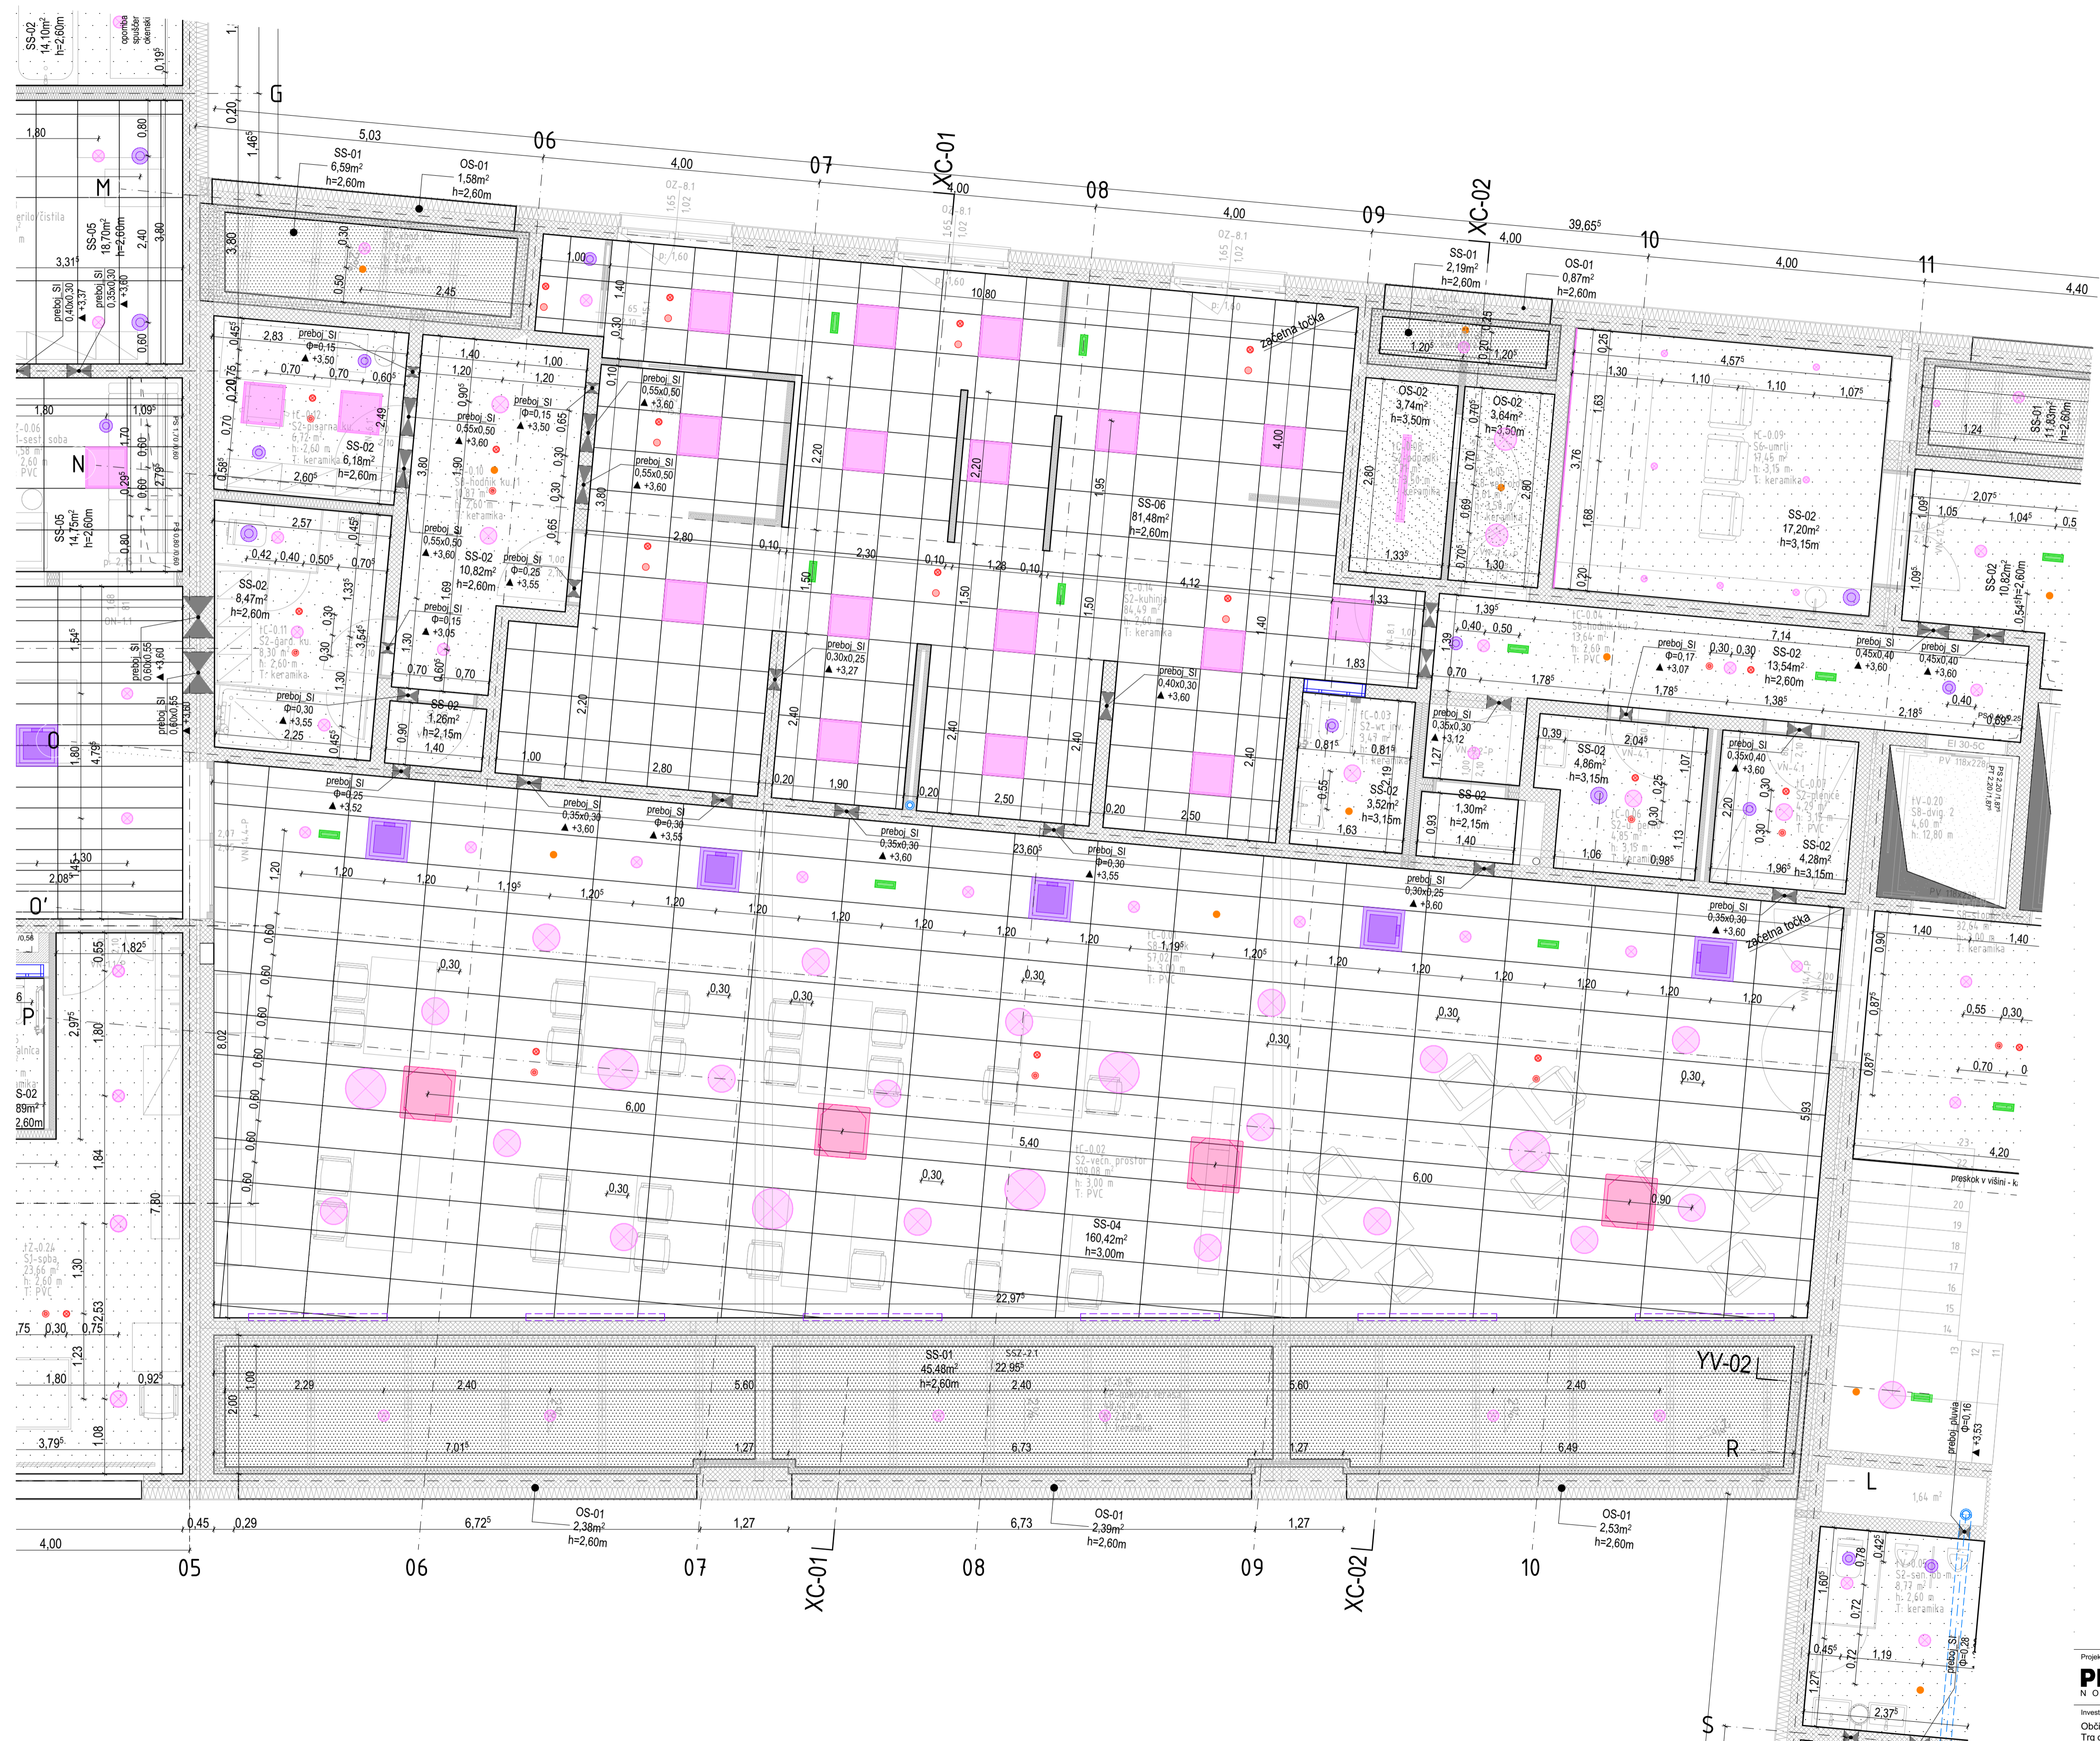

**OPOMBE:**

- Vse mere je potrebno preveriti na mestu vgradnje.
- Iskaleto poruči in izvede projektant, je potrebno izdelati skladno z načrtom. Načrt je potrebno upoštevati v celoti (risbe, opisi in popis). V primeru tiskarskih napak in morebitnih neskladij v projektu, je poročnik ali izvajalec dolžan na to opozoriti odgovornega projektanta arhitekture.
- Poročnik ali izvajalec je dolžan opozoriti na morebitno tehnično pomanjkljivost izvedbenih detajlov, risb, opisov ali popisov. Predloge potrjuje odgovorni projektant.
- V skop izvajalec poruči in izvede projektant, je potrebno izdelati skladno z načrtom. Načrt je potrebno upoštevati v celoti (risbe, opisi in popis). V primeru tiskarskih napak in morebitnih neskladij v projektu, je poročnik ali izvajalec dolžan na to opozoriti odgovornega projektanta arhitekture.
- Kjer ni predloženega izvedbenega detajla ali izdelka, ga mora izvajalec pred izvedbo predložiti, izbor potrjuje odgovorni projektant in investitor.
- Vzorce vseh finalnih materialov je poročnik dolžan predložiti projektantu v potrditev. Kjer so možne alternative v izbiri materiala (finahe obloge površin, njihove odtenke, vidni in nevidni pritrilni materiali, podkonstrukcije, vzorci potiskov, kovje, odtenke stavnega pohištva in podobno), je pred izvedbo obvezno predložiti vzorce, ki jih potrjuje odgovorni projektant arhitekture in investitor.

- LEGENDA:**  
elementi in stropu
- okrogla nadomestna svetilka
  - okrogla vgrajna svetilka
  - linjska nadomestna svetilka
  - kvadratna nadomestna svetilka
  - kvadratna vgrajna svetilka
  - varnostna svetilka
  - senzor gibanja (za prizig svetilk)
  - aosp - led indikator
  - aosp - dimni javljalnik
  - aosp - temperaturni indikator
  - stropni konvektor
  - vgrajni konvektor
  - stropna rešetka
  - stropni difuzor

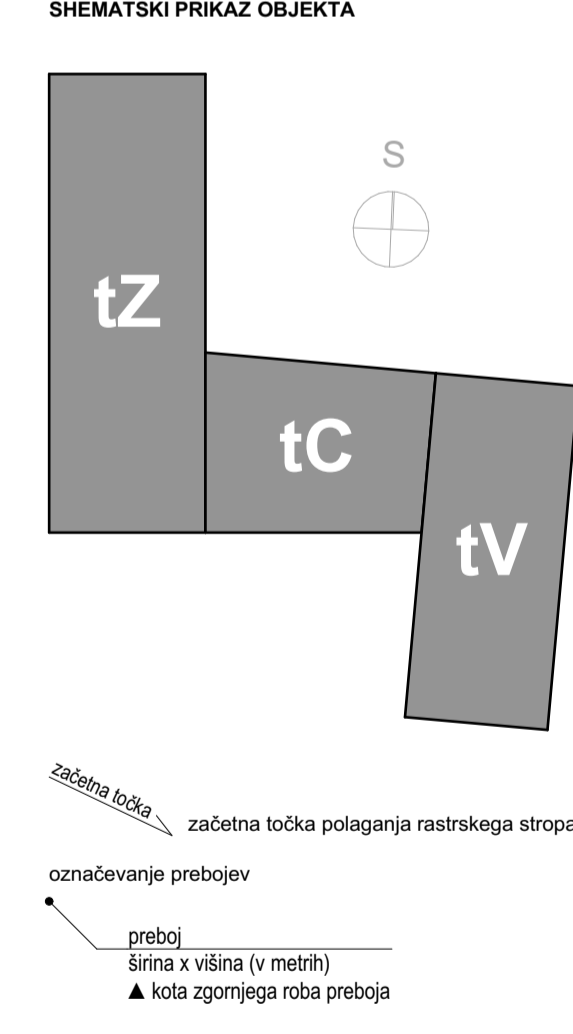

Tipi in višine stropov so opisani v tehničnem poročilu in dodatno prikazani v shemah.  
list 7.10 - skeme stropov (tipi)  
list 7.11 - skeme stropov (višine)

**ABSOLUTNA KOTA: K.P. = 448,50 m.n.v. = ±0,00**

<b>PROJEKT</b> NOVA GORICA		Rizba: Strop pritličja (IC)
Investitor: Občina Bovec Trg galilejskih žrtev 8 5230 Bovec	Nazovnik: Občina Bovec Trg galilejskih žrtev 8 5230 Bovec	Merilo: 1:50
Objekt: Dom starejših občanov »Jezerca« Bovec	Odgovorni vodja projekta: TEJA SAVELLI, univ.dipl.inž.arh. Odgovorni projektant: TINE KLJUN, dott.mag.arch.	Id št.: IZS-1389 Id št.: IZS-1604
Vrsta načrta: načrt arhitekture	Slika št. nabra: 11826_011	Datum: December 2021
Vrsta projektne dokumentacije: PZI	Slika št. projekta: 11826	Spremembe: —
		Številka lista: 2.01