


A3x4-420x1188
A: 0.50 m²

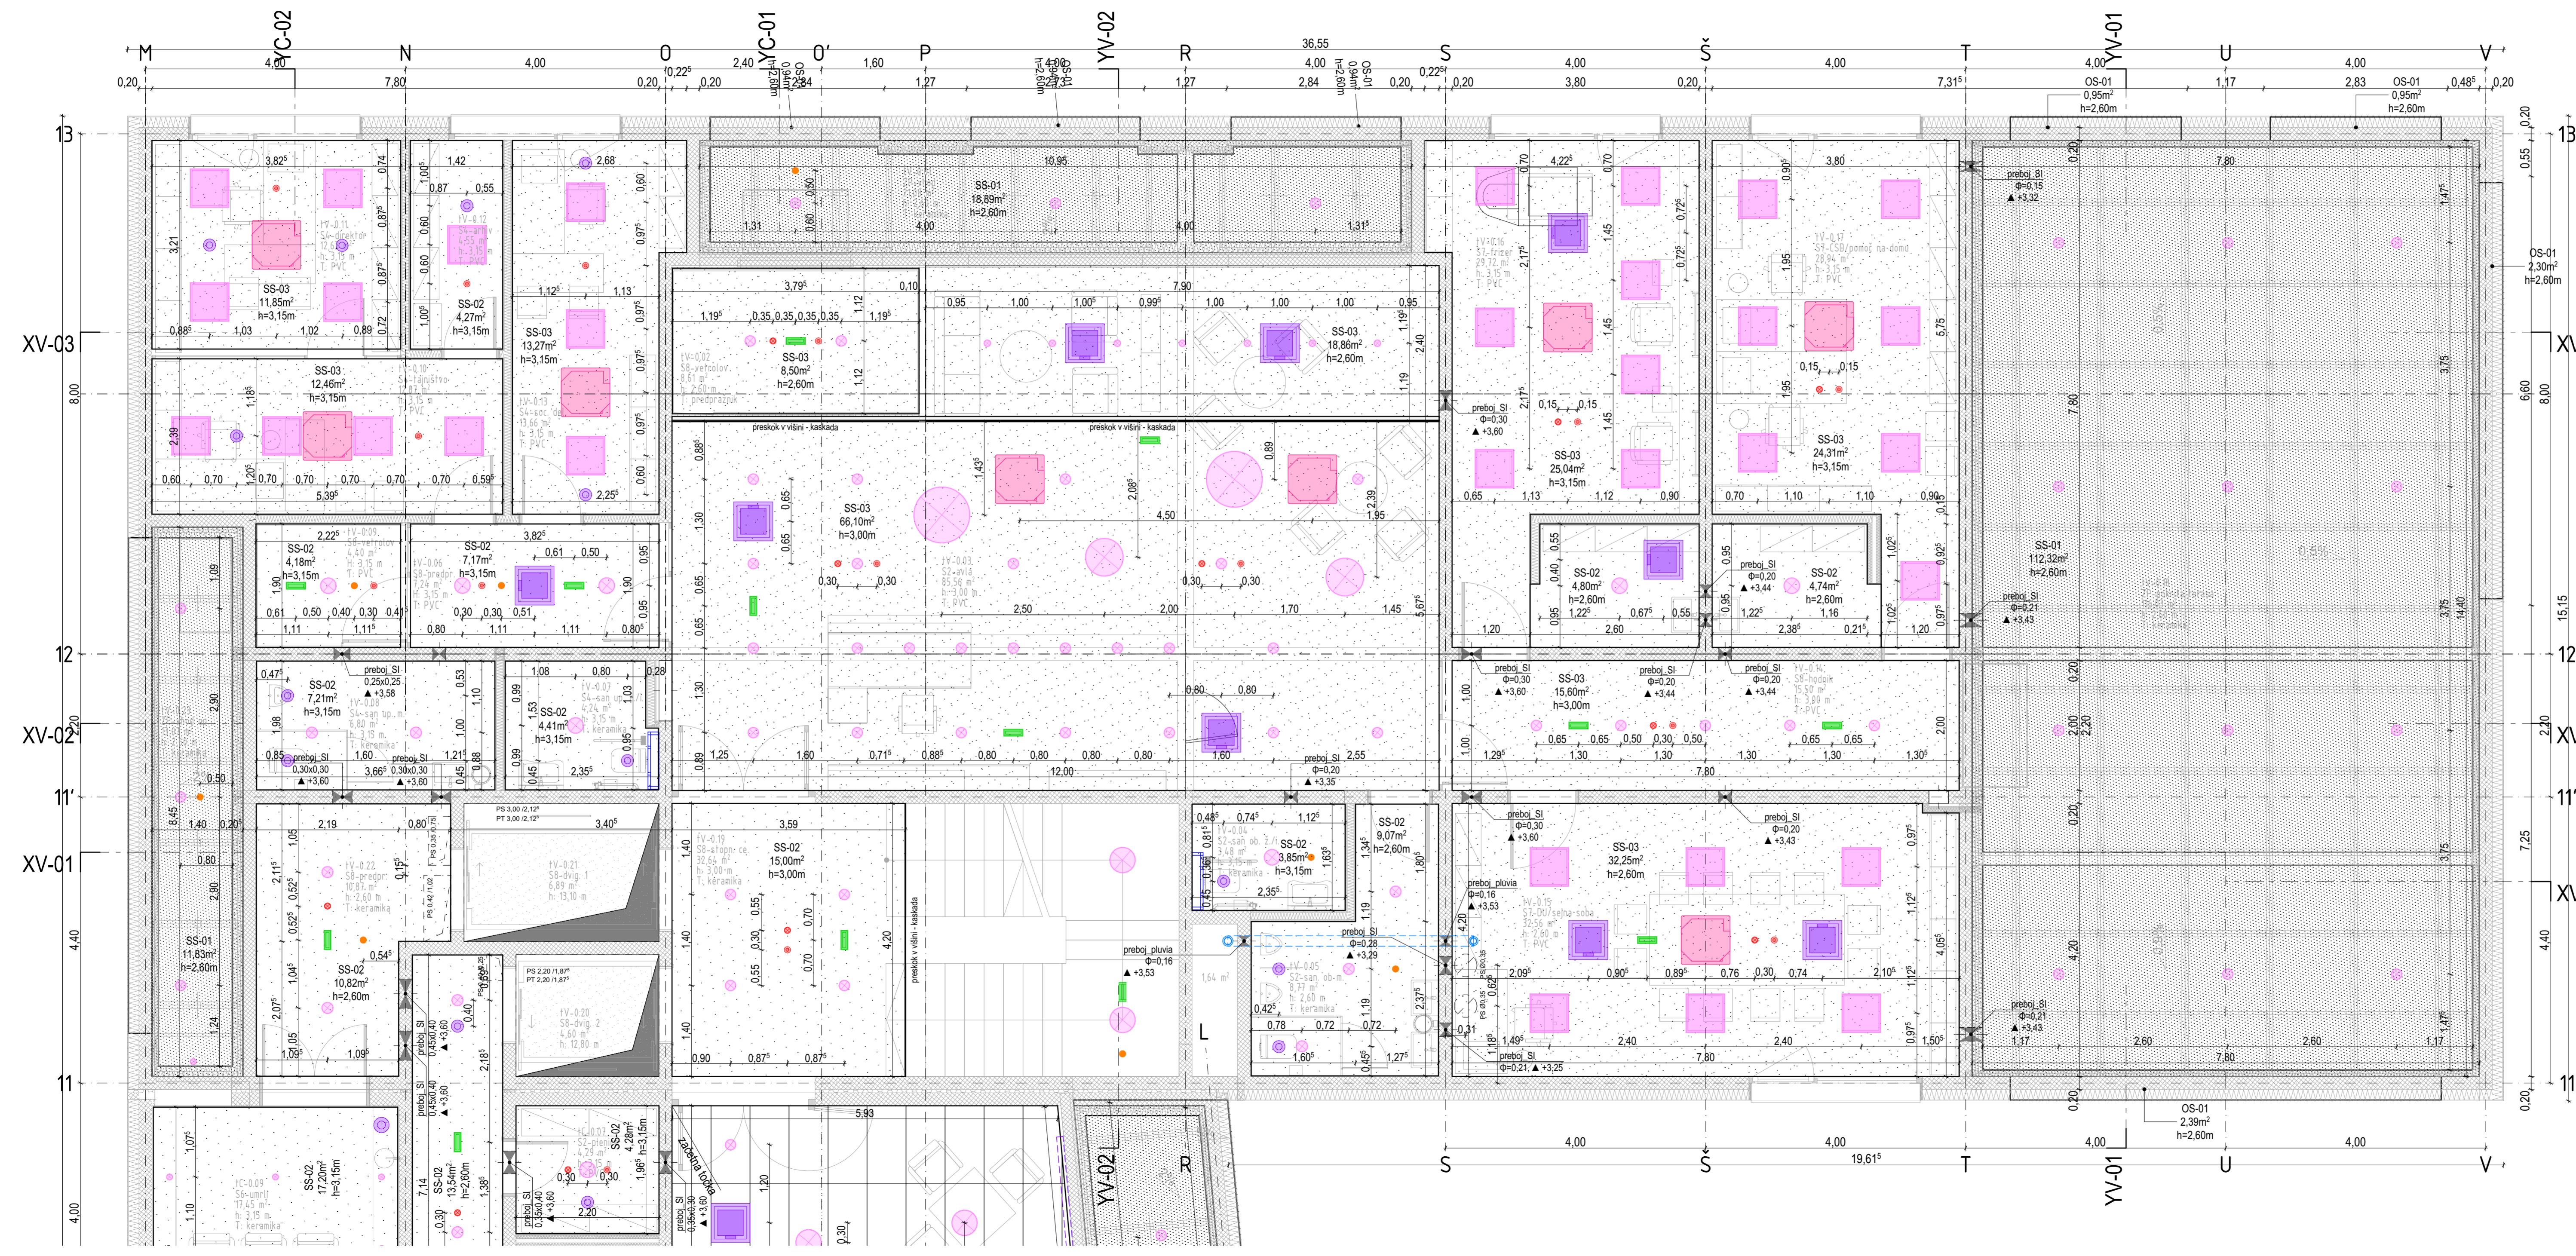

OPOMBE:

- Vse mere je potrebno preveriti na mestu vgradnje.
- Izvedbo ponudbi in izvedbo projekta je potrebno izdelati skladno z načrtom. Načrt je potrebno upoštevati v celoti (risbe, opisi in popisi). V primeru tiskarskih napak in morebitnih neskladij v projektu, je ponudnik ali izvajalec dolžan na to opozoriti odgovornega projektanta arhitekta.
- Ponudnik ali izvajalec je dolžan opozoriti na morebitno tehnično pomanjkljivost izvedbenih detajlov, risb, opisov ali popisov. Predloge popravil odgovorni projektant.
- V sklopu izvajalčevih ponudb sodijo vsi delovniški načrti, ki jih pred izvedbo glede tehnične pravilnosti, zahtevane kakovosti in izgleda potrdi odgovorni projektant.
- Kjer ni opredeljena izvedbenega industrijskega detajla ali izdelka, ga mora izvajalec pred izvedbo predložiti, izbor potrdita odgovorni projektant in investitor.
- Vzorci vseh finalnih materialov je ponudnik dolžan predložiti projektantu v potrditev. Kjer so možne alternative v izbiri materiala (finalne obloge površin, njihove obdelave, vidni in nevidni prireditni materiali, podkonstrukcije, vzorci potiskov, okovje, obdelave starnega pohištva in podobno), je pred izvedbo obvezno predložiti vzorce, ki jih potrdita odgovorni projektant arhitekture in investitor.

LEGENDA:
elementi v stropu

- okrogla nadomestna svetilka
- okrogla vgradna svetilka
- linijska nadomestna svetilka
- kvadratna nadomestna svetilka
- kvadratna vgradna svetilka
- vamosna svetilka
- senzor gibanja (za pržig svetilk)
- aosp - led indikator
- aosp - dimni javljalnik
- aosp - temperaturni indikator
- stropni konvektor
- vgradni konvektor
- stropna rešetka
- stropni difuzor
- stropni difuzor

SHEMATSKI PRIKAZ OBJEKTA

začetna točka / začetna točka polaganja rastrskega stropa

označevanje prebojev

preboji
širina x višina (v metrih)
▲ kota zgornjega roba preboja

Tipi in višine stropov so opisani v tehničnem poročilu in dodatno prikazani v shemah.
list 7.10 - skeme stropov (tipi)
list 7.11 - skeme stropov (višine)

ABSOLUTNA KOTA: K.P. = 448,50 m.n.v. = ±0,00

Projektant: PROJEKT NOVA GORICA		Risba: Strop pritličja (tV)
Investitor: Občina Bovce Trig golobčarskih žrtev 8 5230 Bovce	Naročnik: Občina Bovce Trig golobčarskih žrtev 8 5230 Bovce	Merklo: 1/50
Objekt: Dom starišjih občanov »Jezerca« Bovce	Odgovorni vodja projekta: TEJJA SAVELLI, univ.dipl.inž.arh.	Id. št.: IZS-1389
Vrsta načrta: načrt arhitekture	Odgovorni projektant: TINE KLJUN, dott.mag.arch.	Id. št.: IZS-1604
Vrsta projektna dokumentacije: PZI	Odgovorni projektant: SIMON VRABEC, dott.mag.arch.	Id. št.: —
Svečka načrta: 11626_01	Svečka projekta: 11626	Datum: December 2021
		Spremembe: —
		Svečka lista: 2.02