



A3x4-420x1188
A: 0,50 m²

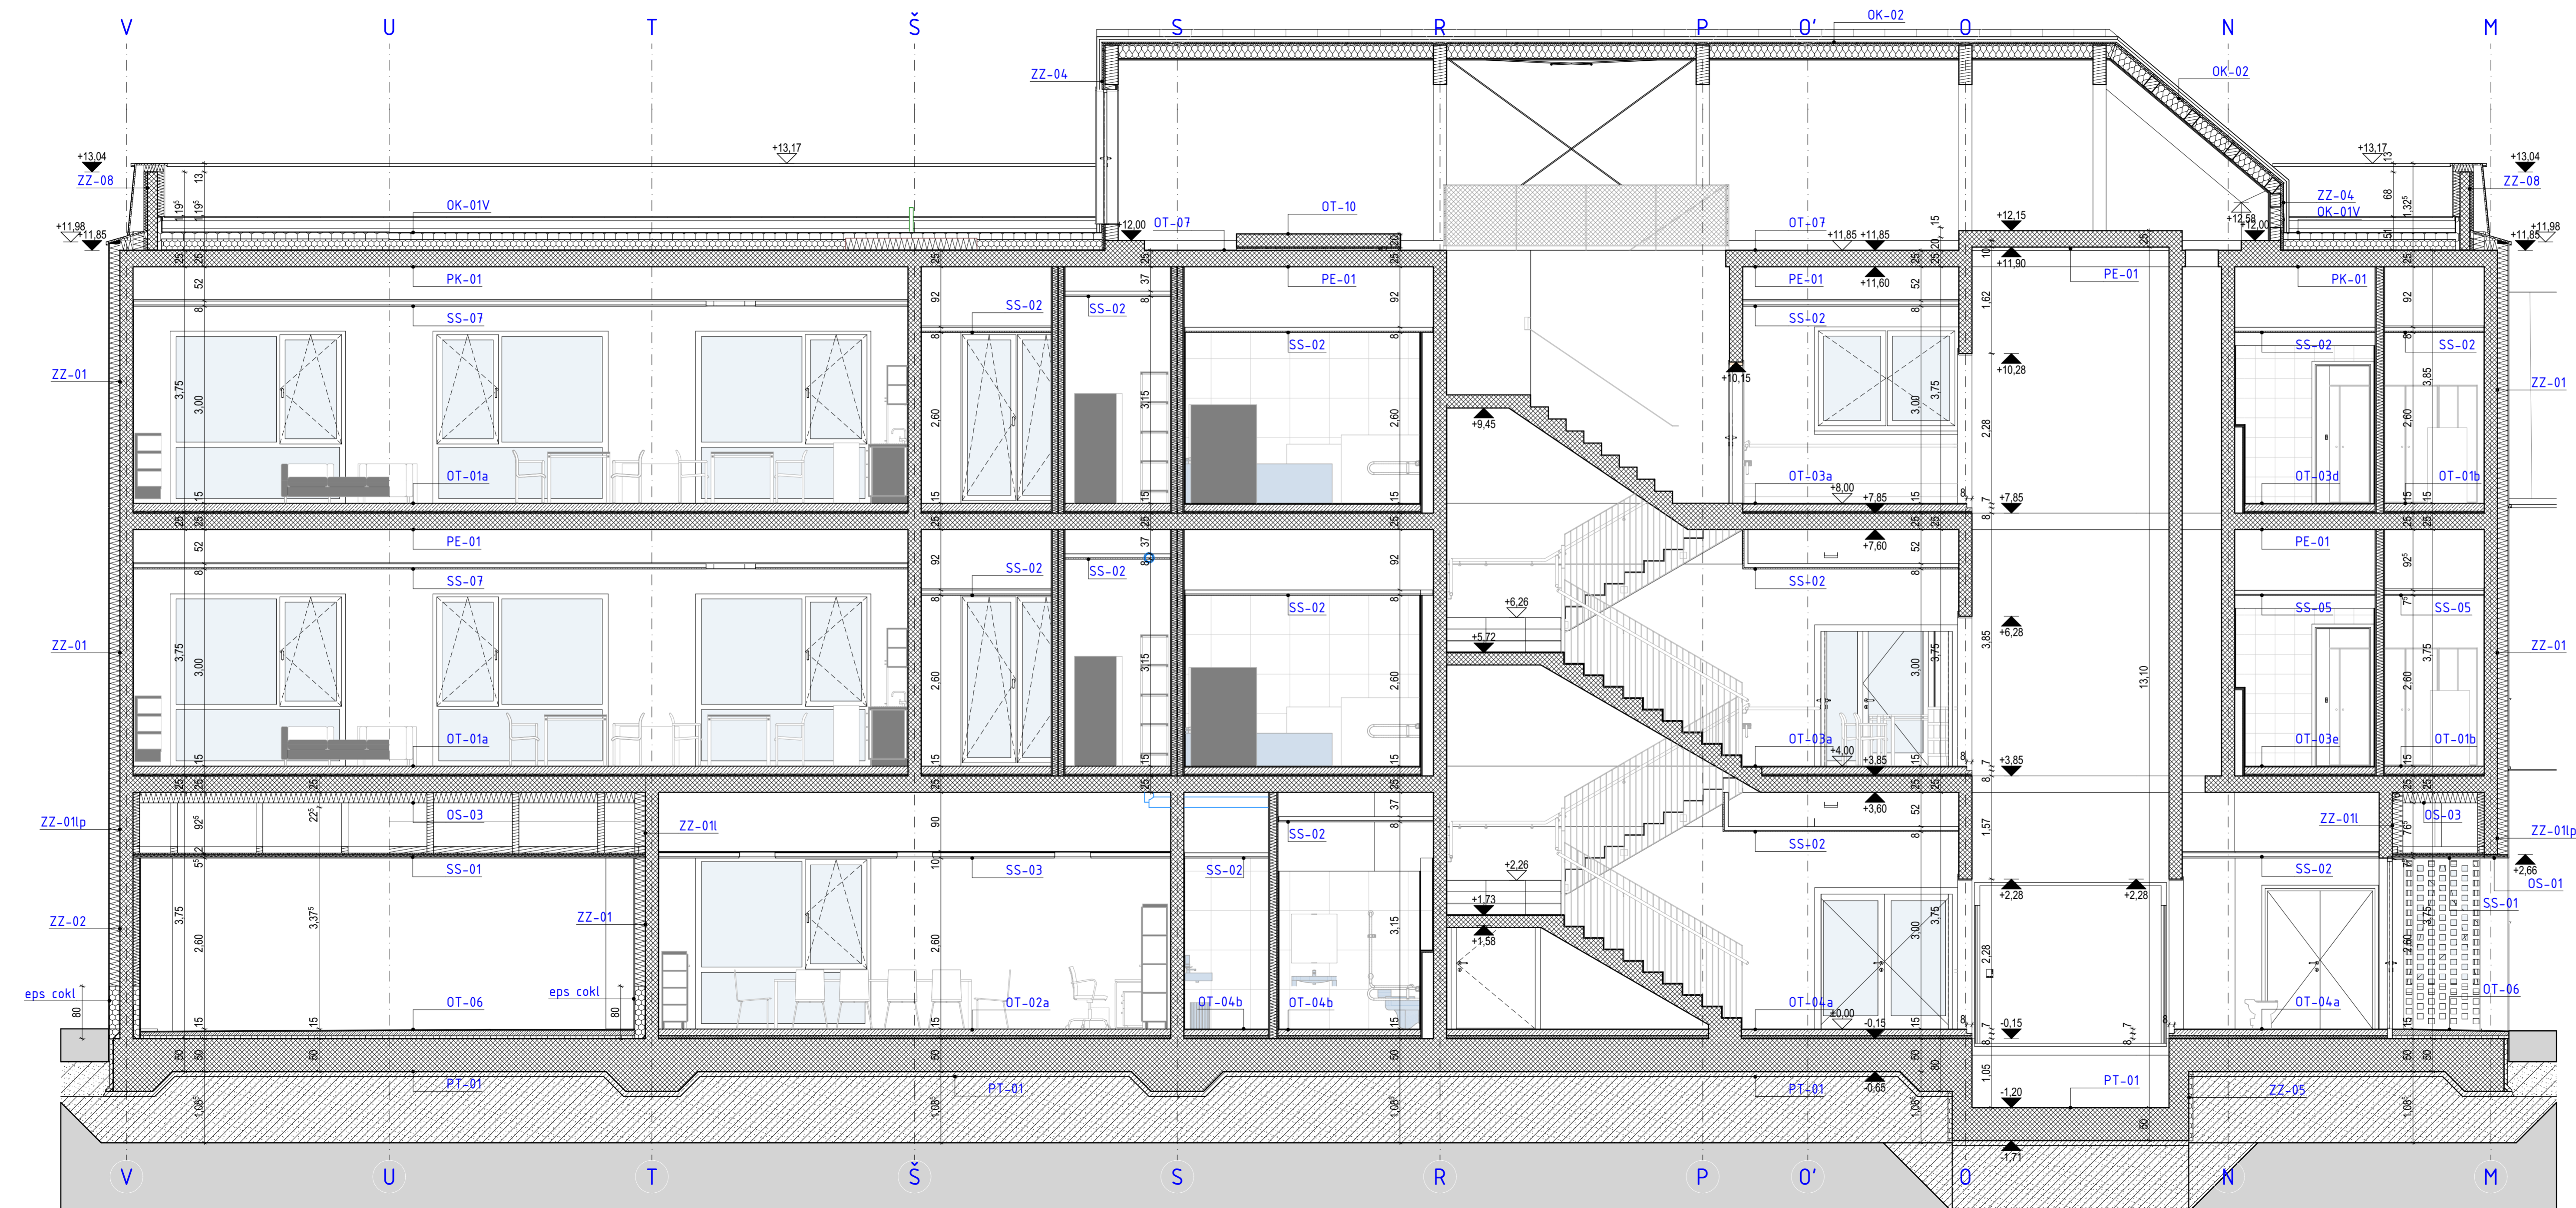

OPOMBE:

- Vse mere je potrebno preveriti na mestu vgradnje.
- Izvedbo ponudi in izvedbo projekta je potrebno izdelati skladno z načrtom. Načrt je potrebno upoštevati v celoti (risbe, opisi in popisi). V primeru tiskarskih napak in morebitnih neskladij v projektu, je ponudnik ali izvajalec dolžan na to opozoriti odgovornega projektanta arhitekture.
- Ponudnik ali izvajalec je dolžan opozoriti na morebitno tehnično pomanjkljivost izvedbenih detajlov, risb, opisov ali popisov. Predloge popravila odgovorni projektant.
- V sklopu izvajalčevega ponudbe sodijo vsi delovni načrti, ki jih pred izvedbo glede tehnične pravilnosti, zahtevane kakovosti in izgleda potrdi odgovorni projektant.
- Kjer ni opredeljenega izvedbenega industrijskega detajla ali izdelka, ga mora izvajalec pred izvedbo predstaviti, izbor potrdita odgovorni projektant in investitor.
- Vzorce vseh finalnih materialov je ponudnik dolžan predložiti projektantu v potrditev. Kjer so možne alternative v izbiri materiala (faine obloge površin, njihove obdelave, vidni in nevidni prireditni materiali, podkonstrukcije, vzorni potleskov, okovje, obdelave stavbnega pohištva in podobno), je pred izvedbo obvezno predložiti vzorce, ki jih potrdita odgovorni projektant arhitekture in investitor.

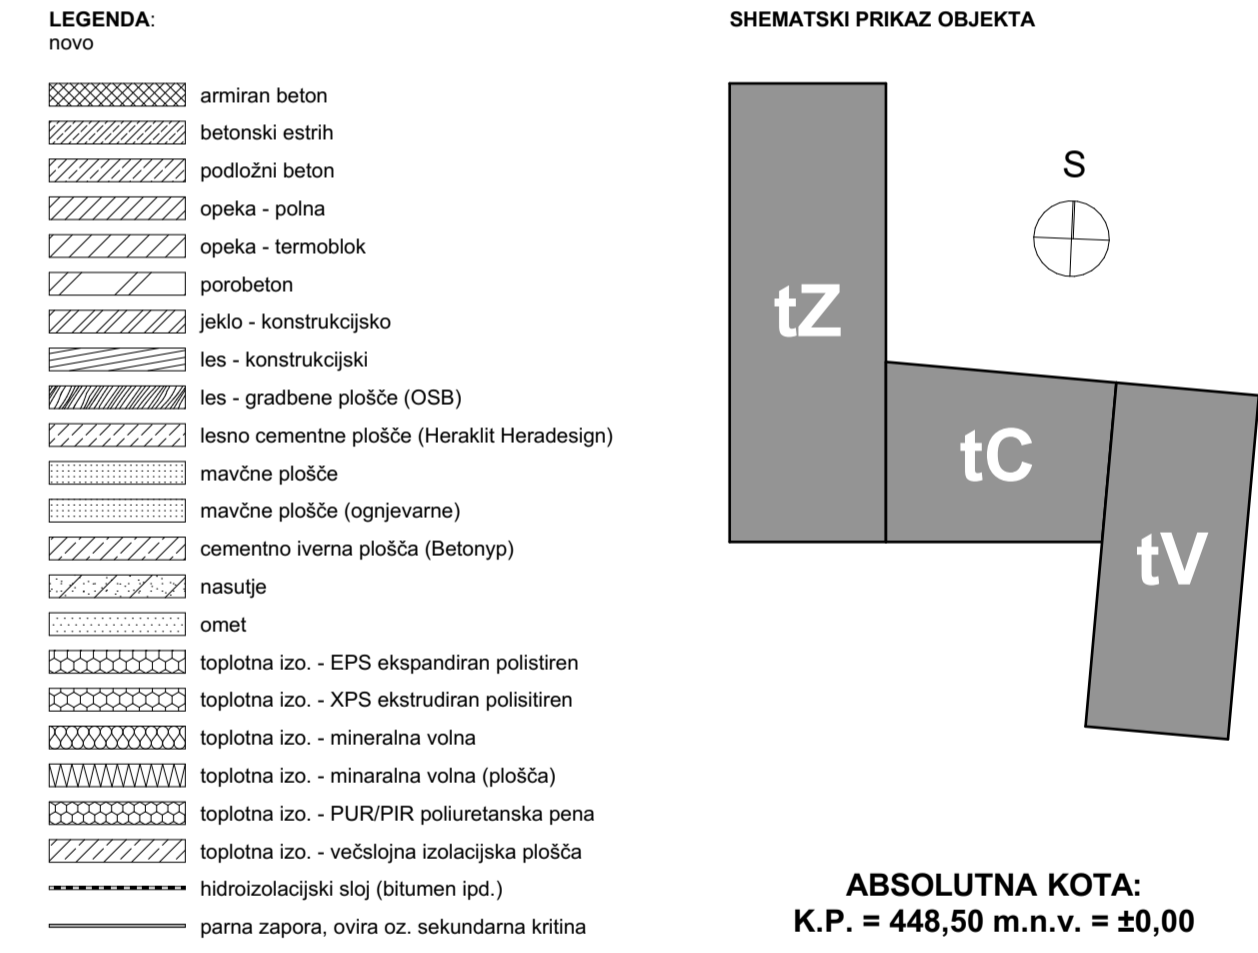

Projektant: PROJEKT NOVA GORICA		Risba: XV-01 stopnišče	
Investitor: Občina Bovec Trg golobarskih žrtev 8 5230 Bovec	Naročnik: Občina Bovec Trg golobarskih žrtev 8 5230 Bovec	Merklo: 1/50	Id. št.: IZS-1389
Objekt: Dom starijših občanov »Jezerca« Bovec		Odgovorni vodja projekta: TEJA SAVELLI, univ.dipl.inž.arh.	Id. št.: IZS-1604
Vrsta načrta: načrt arhitekture		Odgovorni projektant: TINE KLJUN, dott.mag.arch.	Id. št.:
Vrsta projekta dokumentacije: PZI	Številka načrta: 11626_01	Odgovorni projektant: SIMON VRABEC, dott.mag.arch.	Številka lista: 3/03
Datum: December 2021		Spremenbe:	