

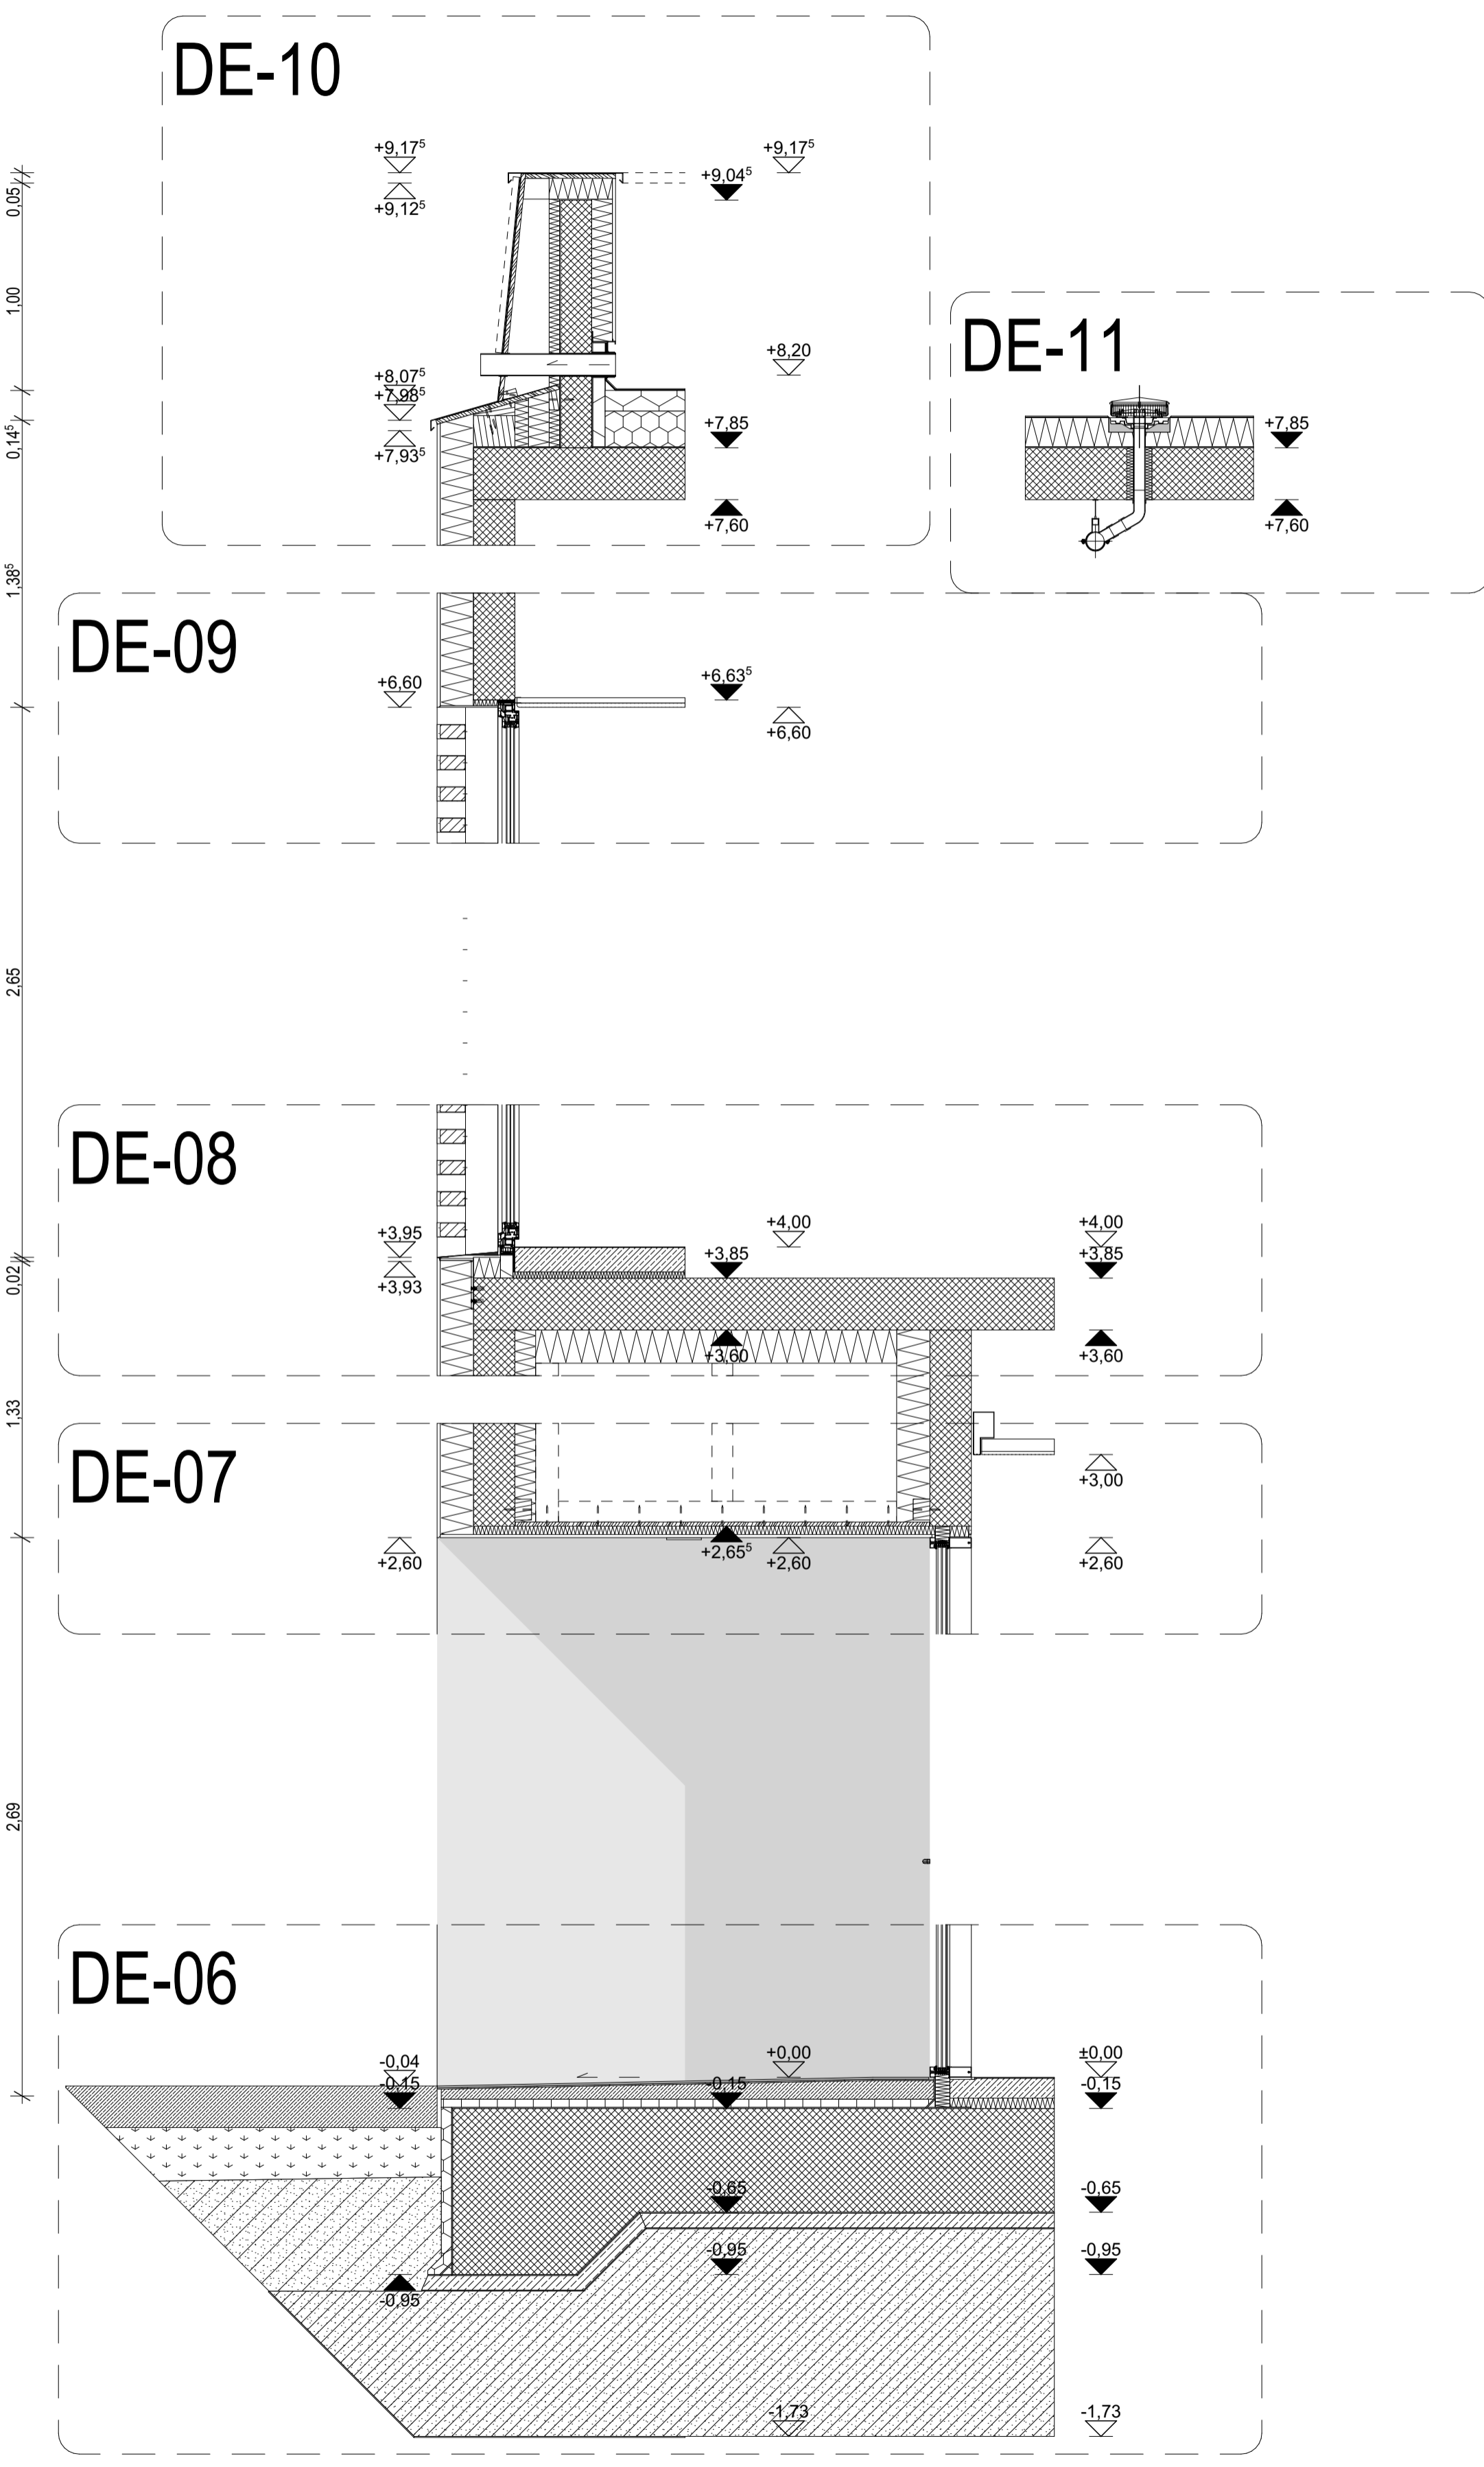


A1: 594x841
A: 0,5 m²

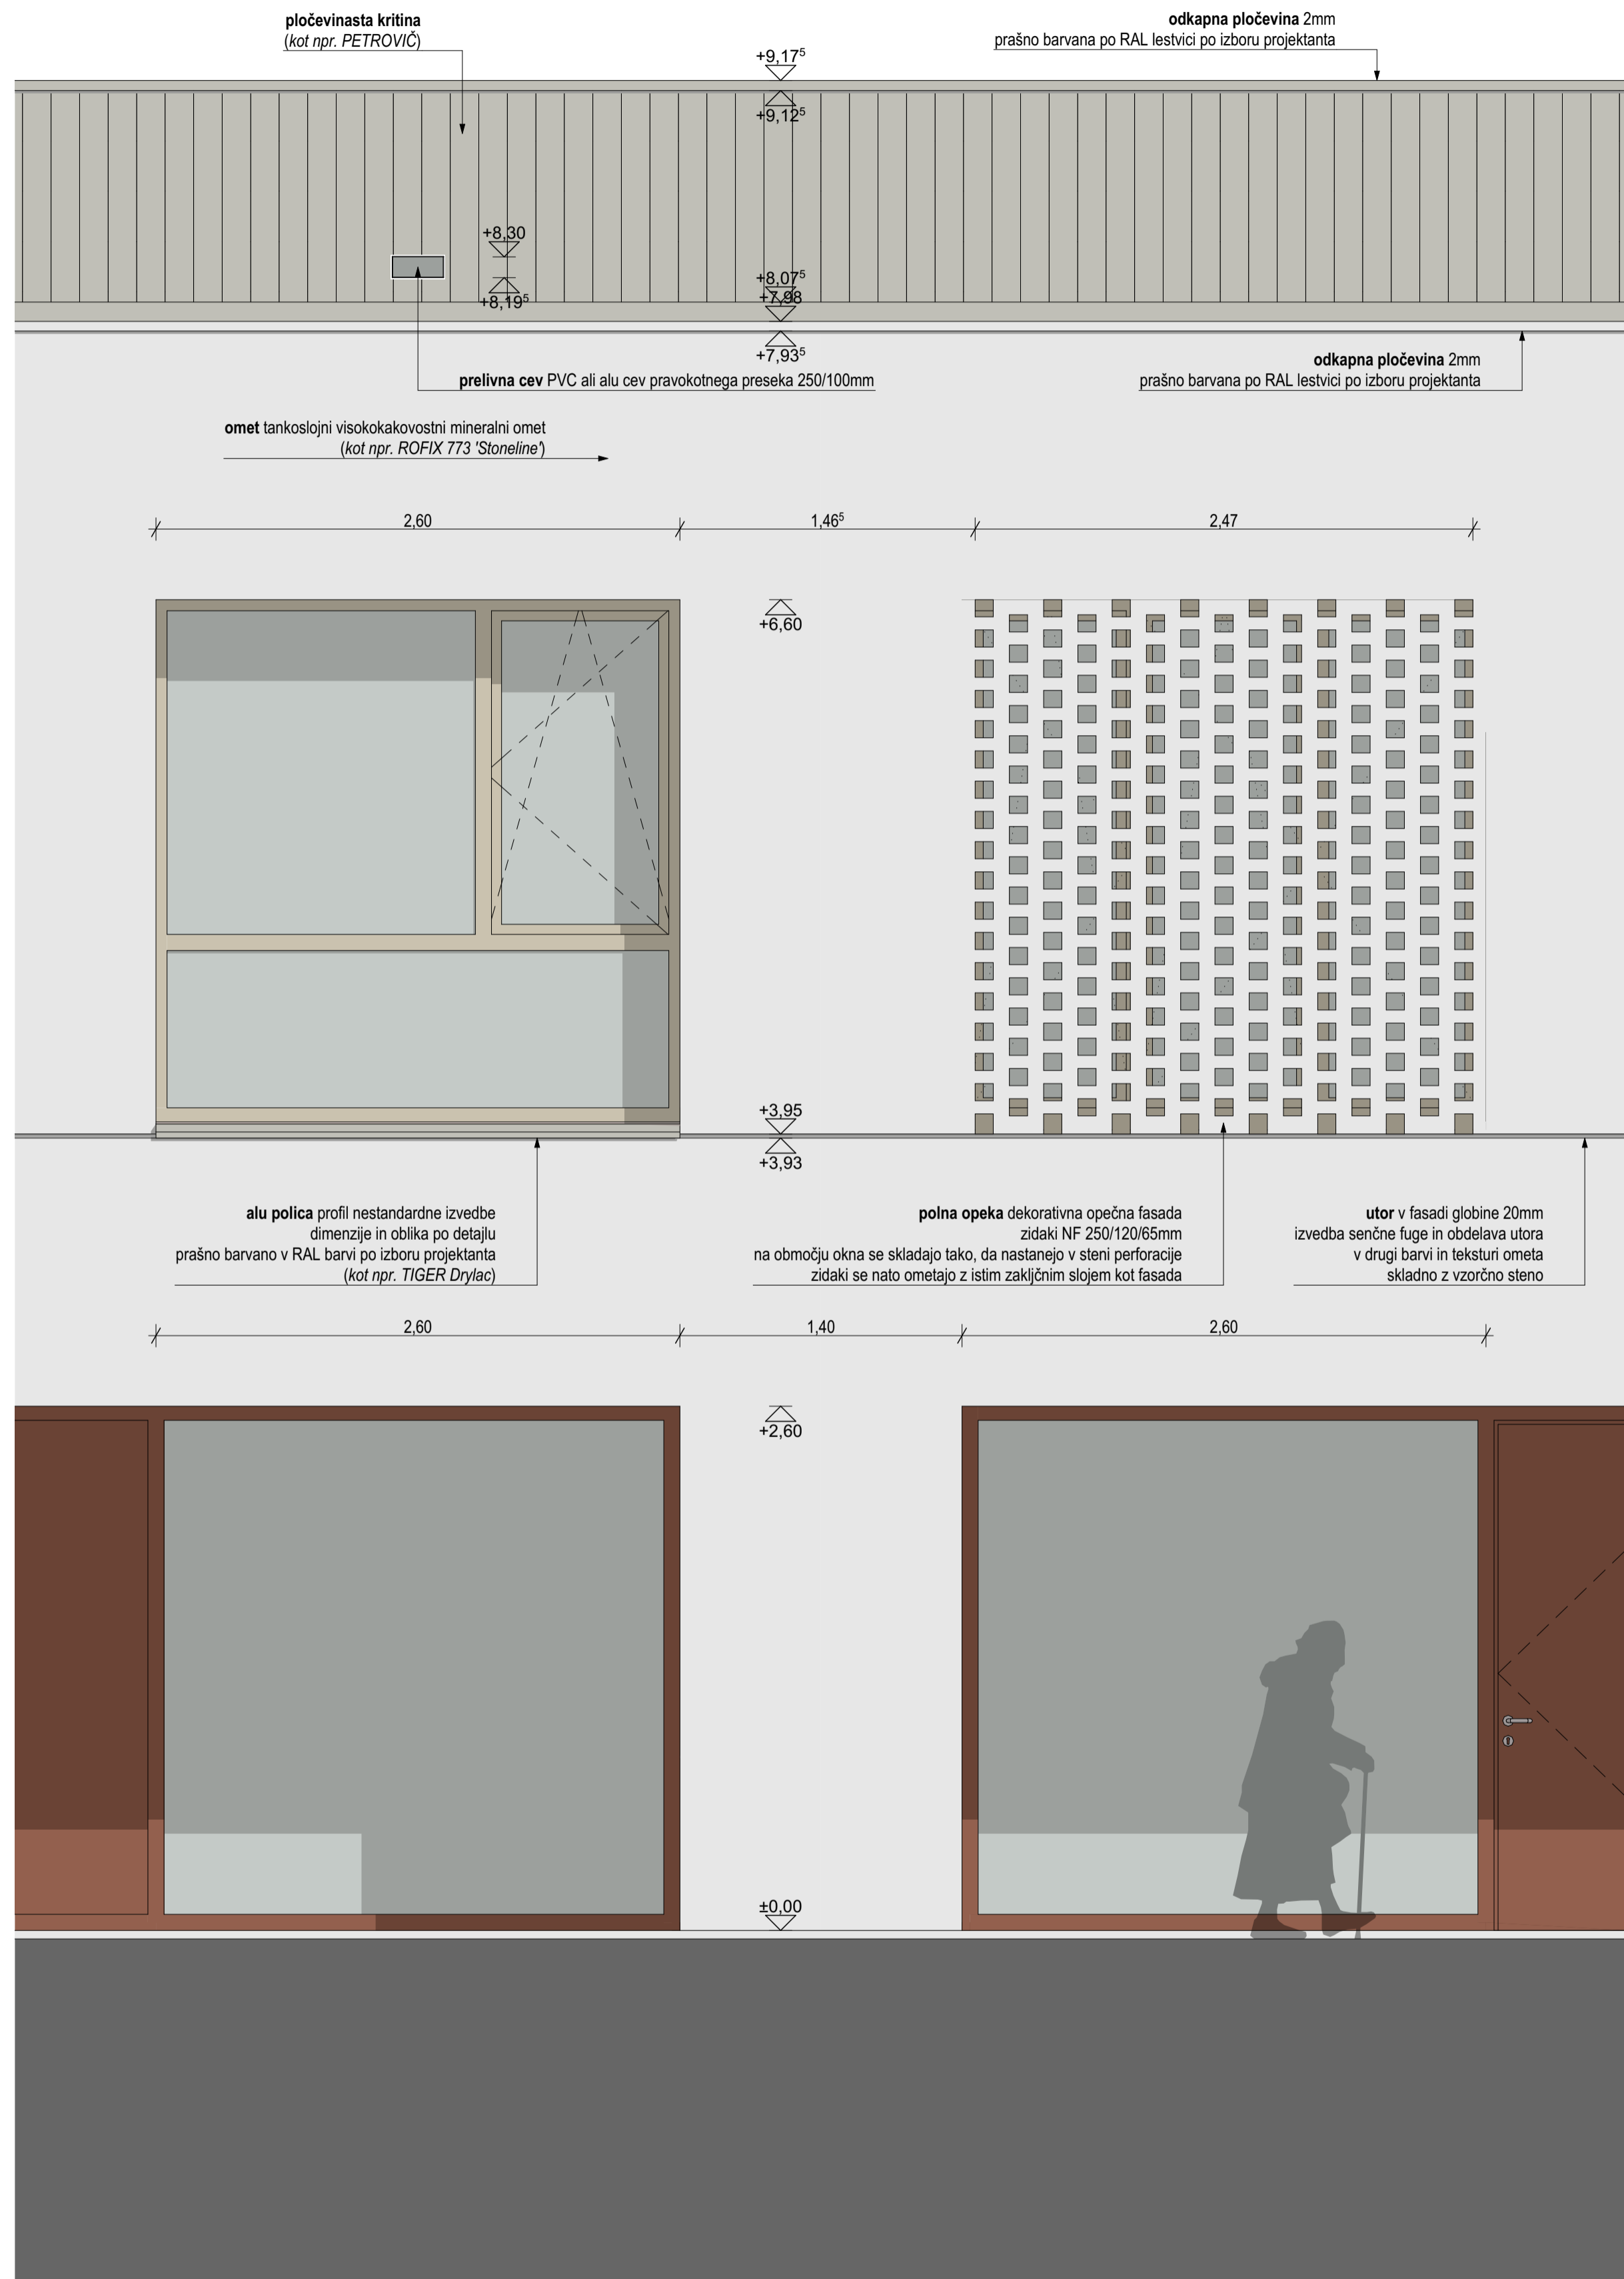

OPOMBE:

- Vse mere je potrebno preveriti na mestu gradnje.
- Izdelave ponudbi in izvedbo projekta je potrebno izdelati skladno z načrtom. Načrt je potrebno upoštevati v celoti (risbe, opisi in popis). V primeru tiskarskih napak in morebitnih neskladij v projektu, je ponudnik ali izvajalec dolžan na to opozoriti odgovornega projektanta arhitekture.
- Ponudnik ali izvajalec je dolžan opozoriti na morebitno tehnično pomanjkljivost izvedbenih detajlov, risb, opisov ali popisov. Predloge potrjita odgovorni projektant.
- V sklopu izvajalrove ponudbe so vključeni vsi delovniški načrti, ki jih pred izvedbo glede tehnične pravilnosti, zahtevane kakovosti in izgleda potrdi odgovorni projektant.
- Kjer ni opredeljenega izvedbenega inštalacijskega dela ali izdelka, ga mora izvajalec pred izvedbo predložiti, izbor potrjita odgovorni projektant in investitor.
- Vzorce vseh finalnih materialov je ponudnik dolžan predložiti projektantu v potrditev. Kjer so možne alternative v izbiri materiala (finahe obloge površin, njihove obdelave, vidni in nevidni pritrdilni materiali, podkonstrukcije, vzorci poslikov, okovje, obdelave stavčnega pohištva in podobno), je pred izvedbo obvezno predložiti vzorce, ki jih potrjita odgovorni projektant arhitekture in investitor.

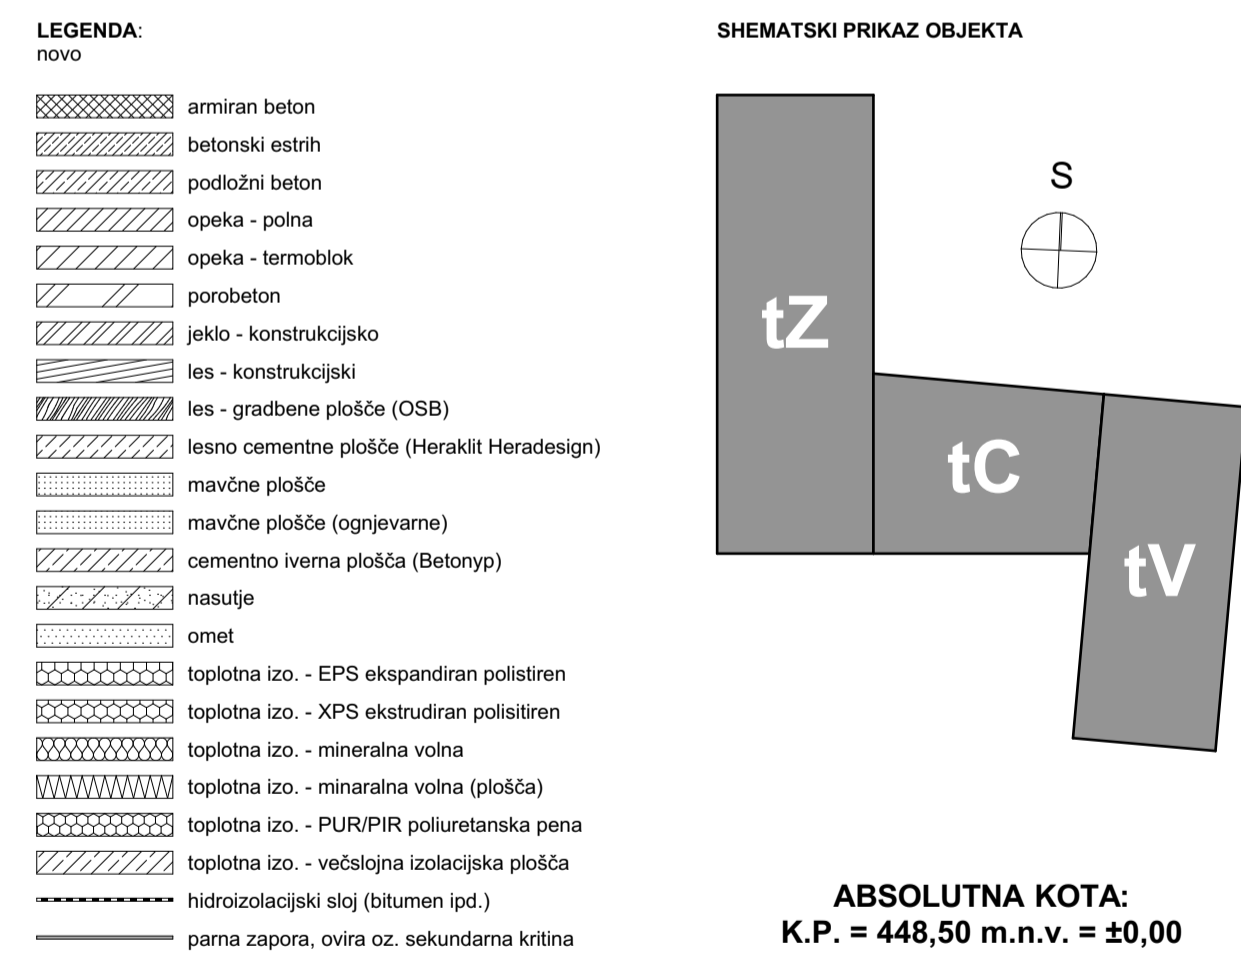

Projektant: PROJEKT NOVA GORICA e.o.o.			
Investitor: Občina Bovec Trg golobarskih žrtev 8 5230 Bovec	Narčnik: Občina Bovec Trg golobarskih žrtev 8 5230 Bovec	Risba: FP-02	Merilo: 1:25
Objekt: Dom starejših občanov »Jezerc« Bovec	Odgovorni vodja projekta: TEJA SAVELLI, univ.dipl.inž.arh.	Id. št.:	IZS-1389
	Odgovorni projektant: TINE KLJUN, dott.mag.arch.	Id. št.:	IZS-1604
Vrsta načrta: načrt arhitekture	Odgovorni projektant: SIMON VRABEC, dott.mag.arch.	Id. št.:	
Vrsta projektne dokumentacije: PZI	Slovnica načrta: 11826_01	Slovnica projekta: 11826	Datum: December 2021
		Spremembe:	Številka lista: 5.02