


A03-594x1261
A: 0,75 m²
14.01.2022
11826_211.dwg

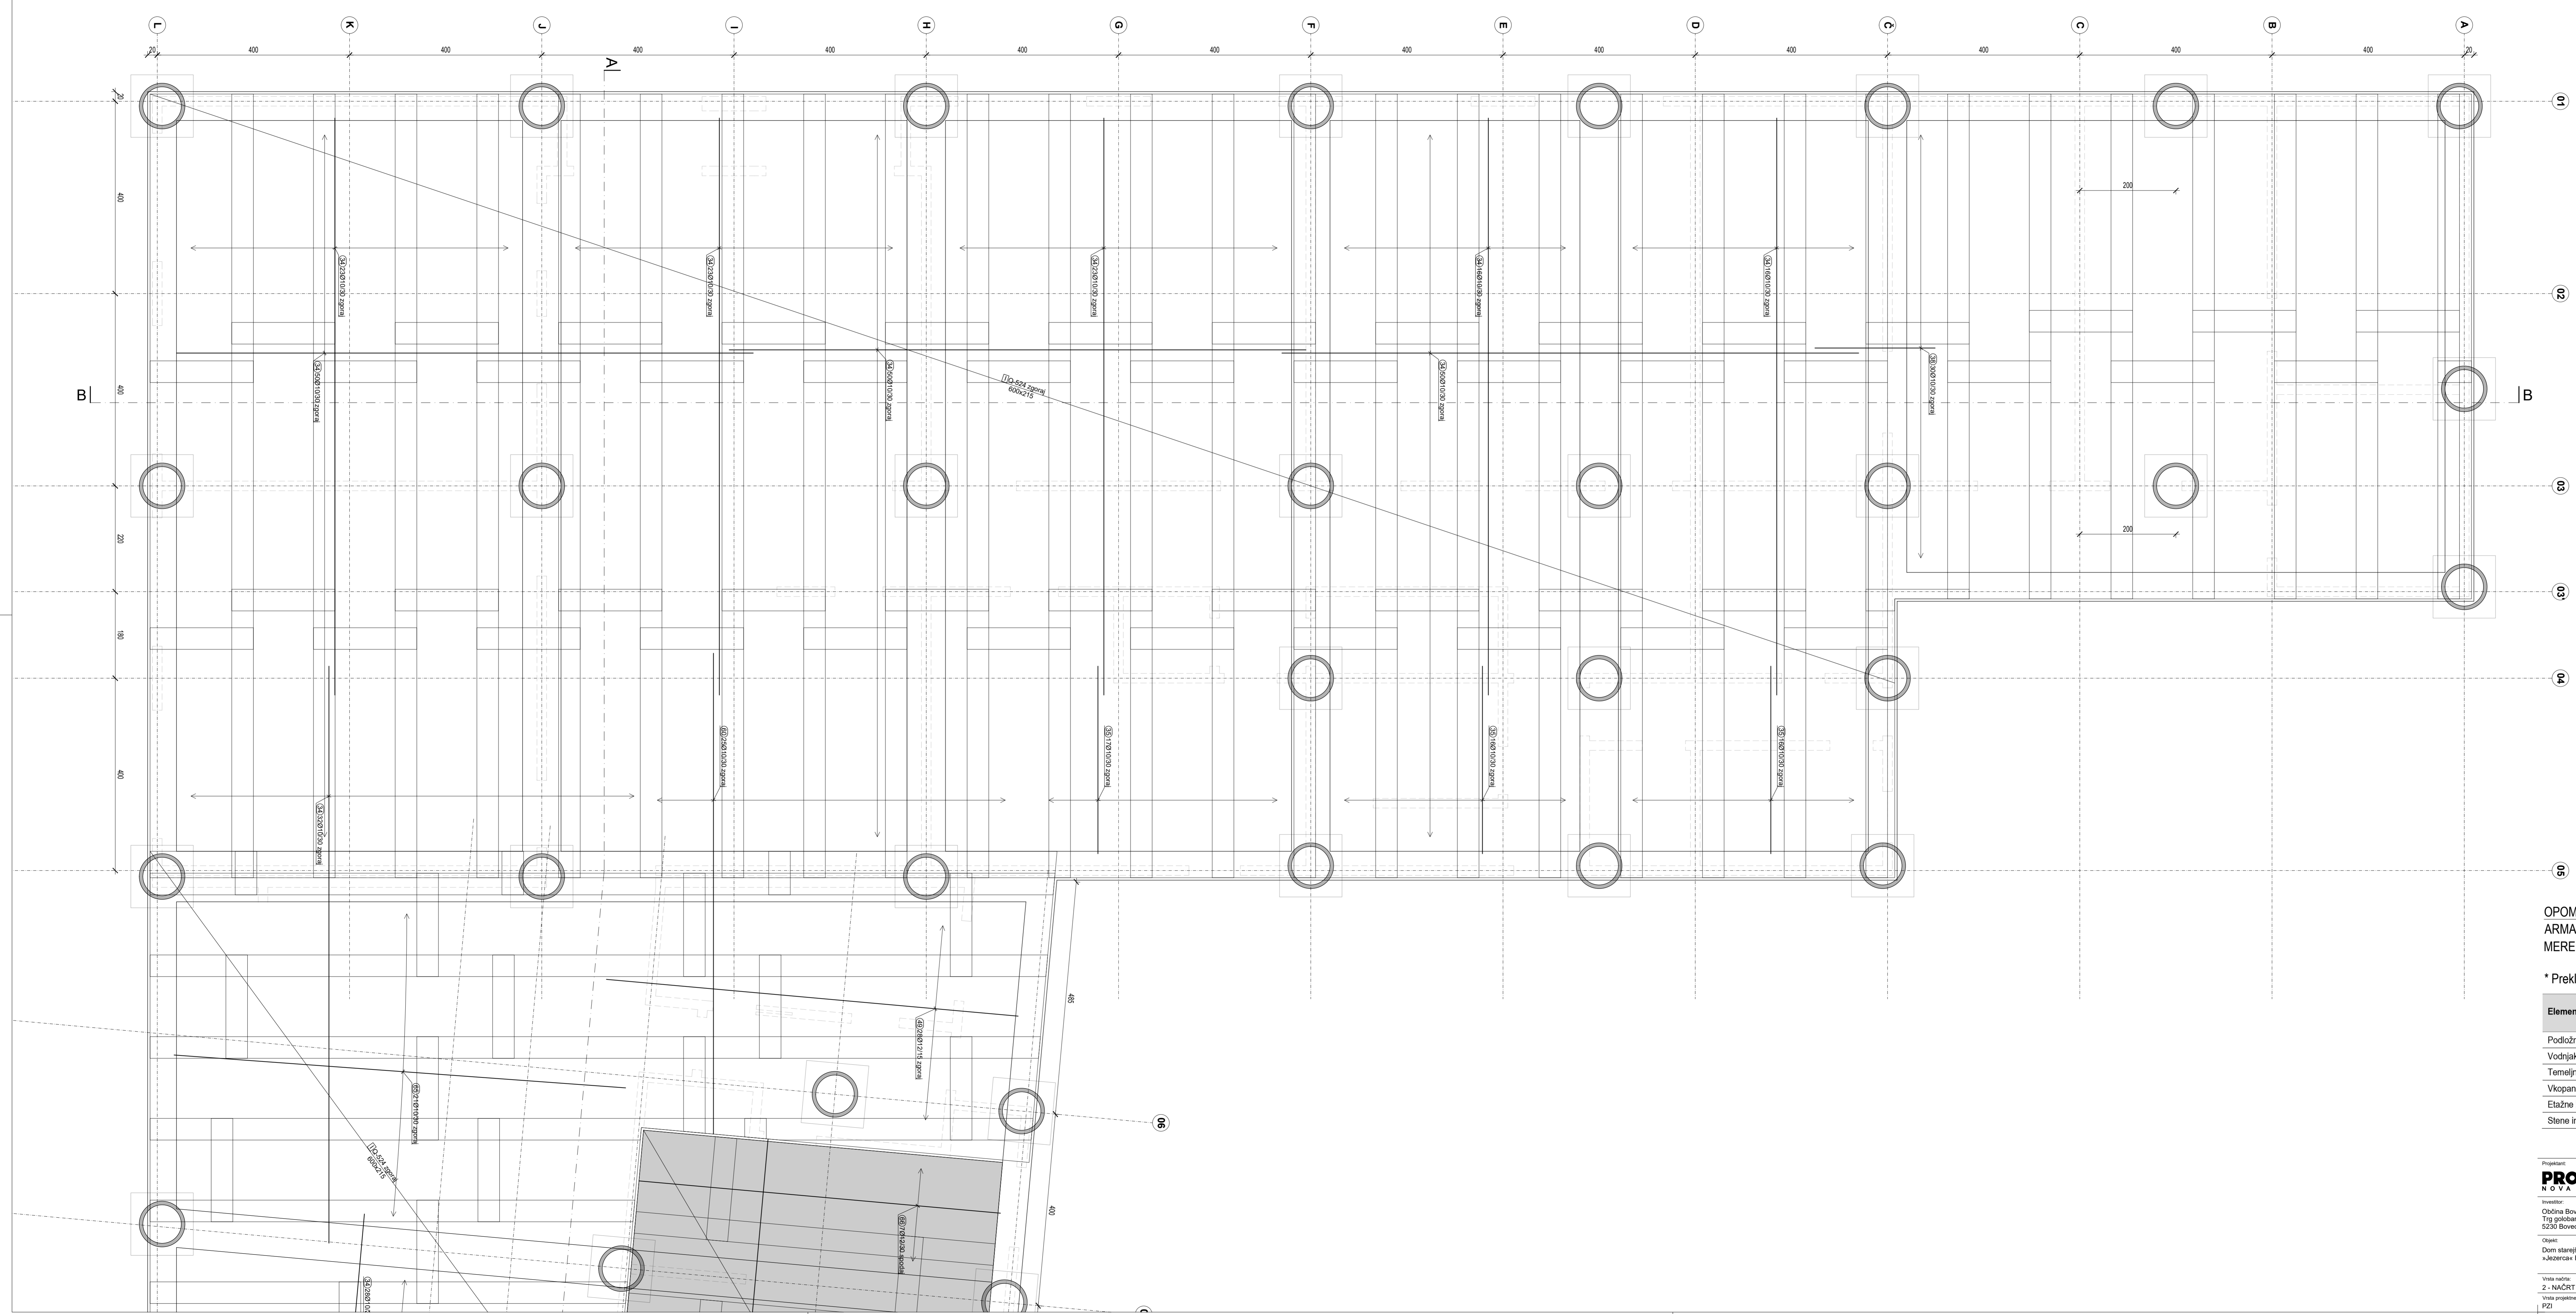

OPOMBE:
ARMATURNI NAČRT GLEJ SKUPAJ Z OSTATIMI NAČRTI!
MERE PREVERITI NA LICU MESTA!

* Preklop armaturnih palic je 50xØ

Element:	Kvaliteta betona:	Razred izpostavljenosti:	Dmax [mm]	Krovni sloj [mm]	Kvaliteta armature:
Podložni beton	C 16/20	XC0	32	/	/
Vodnjaki	C 25/30	XC2, PV-II	32	50	B 500B
Temeljna plošča	C 30/37	XC2, PV-II	32	50	B 500B
Vkopane stene	C 30/37	XC2, PV-II	22	50	B 500B
Etazne in strešne plošče	C 30/37	XC1, PV-I	22	30	B 500B
Stene in nosilci	C 30/37	XC1, PV-I	22	30	B 500B

PROJEKT
NOVA GORICA

Investitor: Občina Bovec Trg godolaskih žrtev 8 5230 Bovec	Narobnik: Občina Bovec Trg godolaskih žrtev 8 5230 Bovec	Risnik: OPAZNO - ARMATURNI NAČRT: TALNA PLOŠČA OD OSI 01 DO 05; ARMATURA ZGORAJ Merk: 1:50	Skupaj: Dom starejših občanov Mestnica Bovec	Odgovorni vodja projekta: TEJJA SVAJILLI, univ.dipl.inž.arh.	St. št.:
Vrsta risine: 2 - NAČRT S PODROČJA GRADBEŠTVA				Odgovorni prejemnik: VILKO ŠULIGOJ, univ.dipl.inž.grad.	St. št.:
Vrsta projekta dokumentacije: PZI		Številka risine: 11826_2/1	Številka projekta: 11826	Datum: December 2021	Spremembe: ---
					St. št. lista: 2.5.A.3