


A03-5941261
A: 0,75 m²
1.10.2022
11826_211.dwg

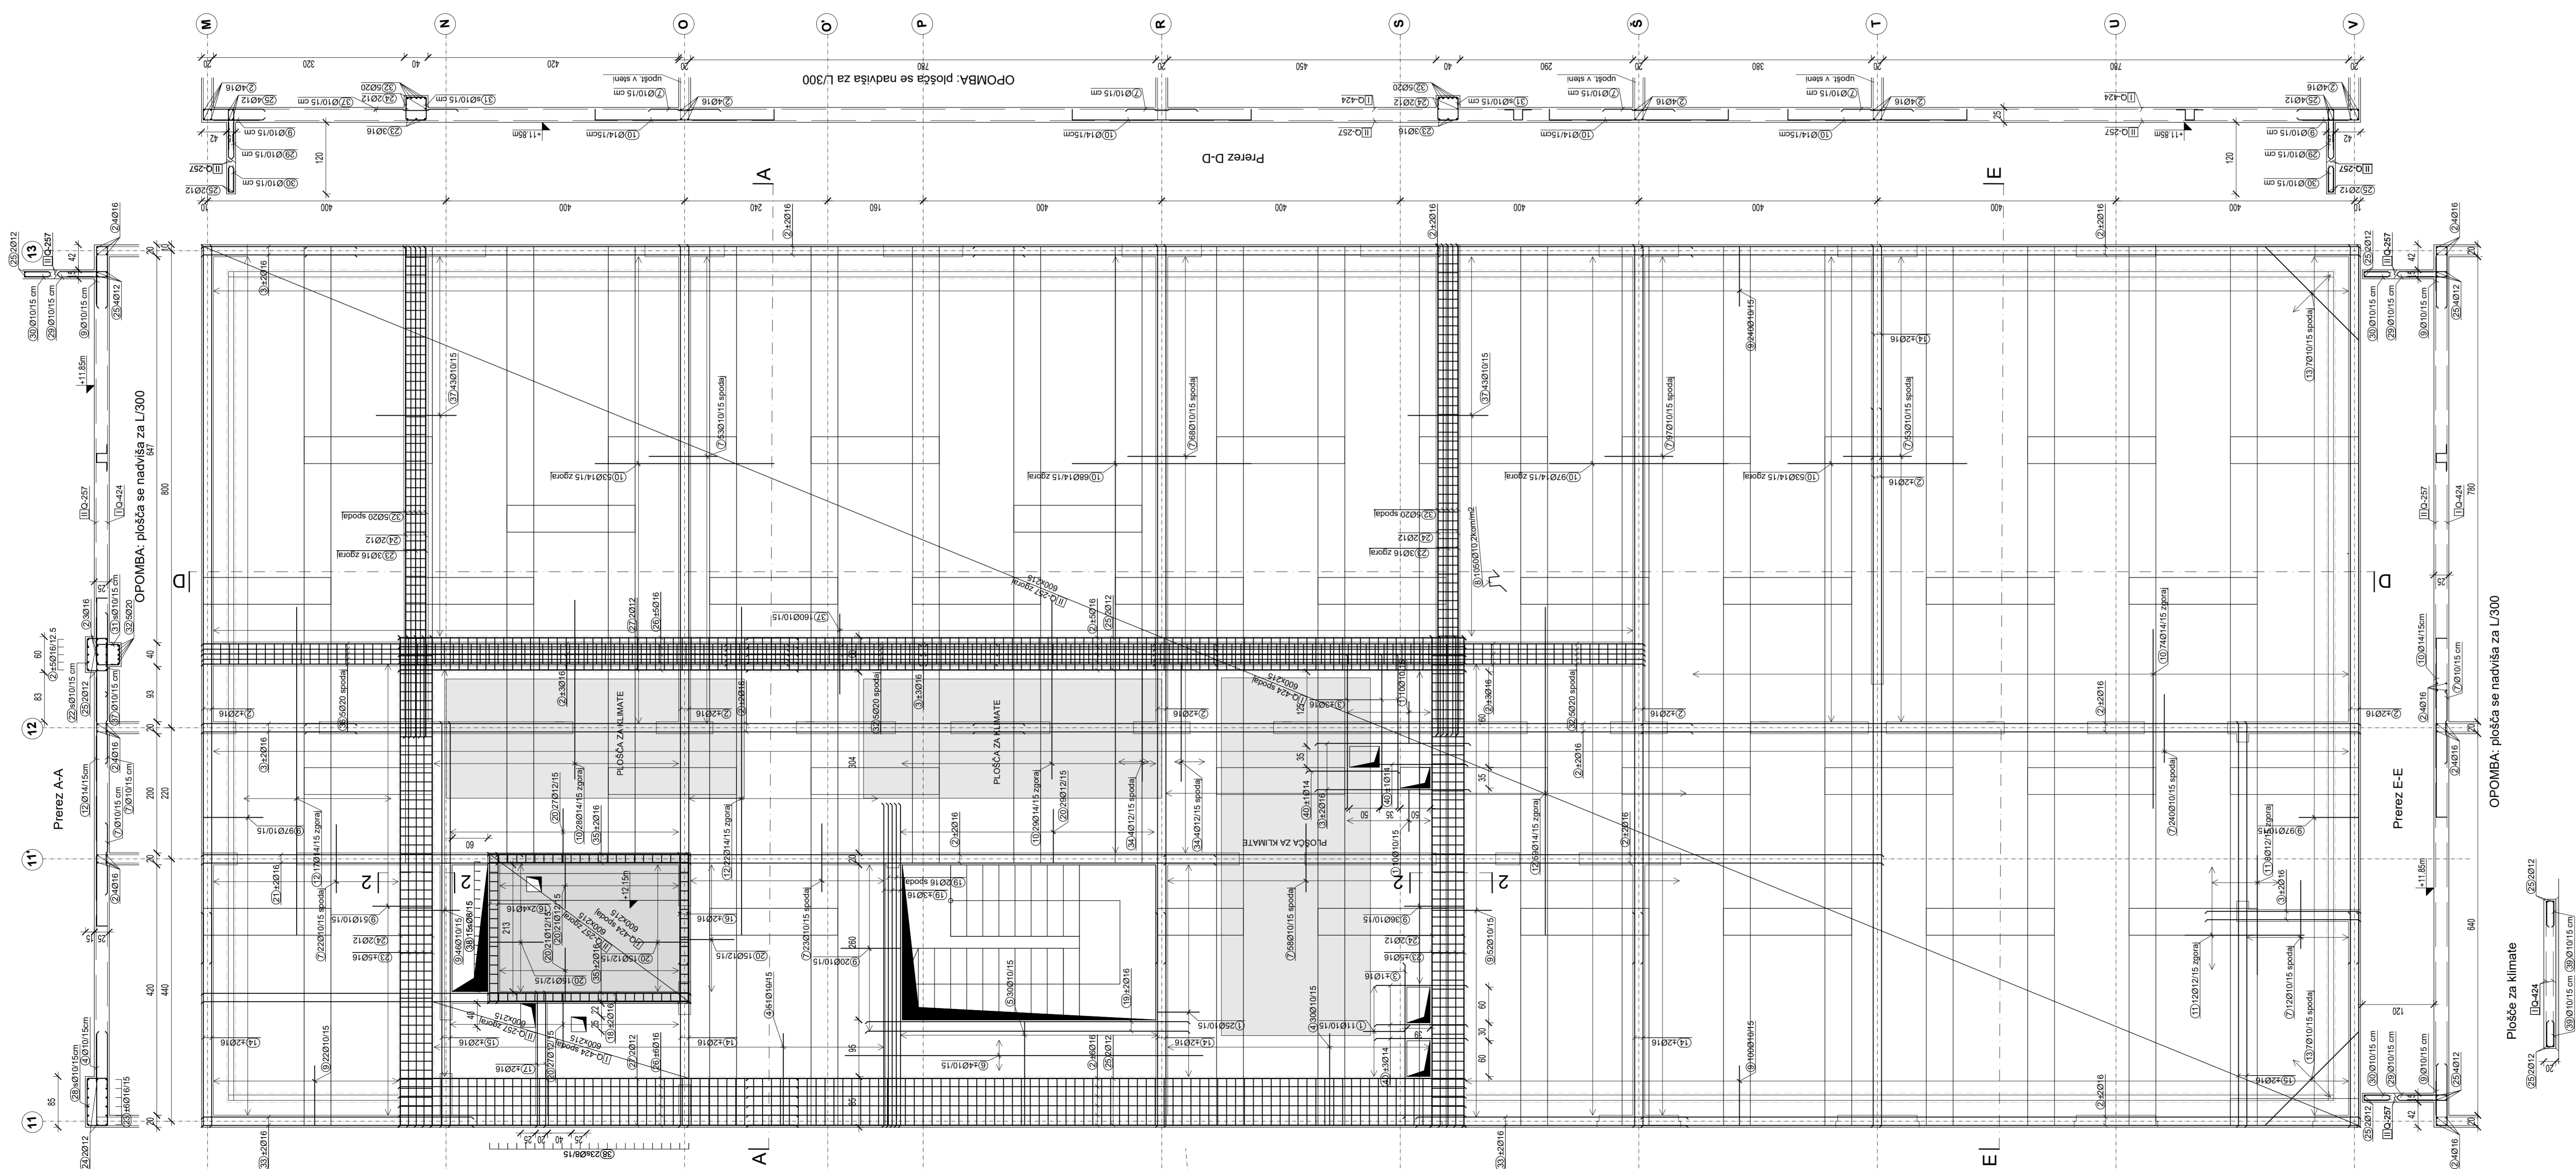

Ozn.	Oblika in mere [cm]	Paličar - specifikacija			Teža palice [kg]	Teža pozicije [kg]
		Ø	L [m]	kd [kos]		
Plošča nad 2. nadstropjem (1 kos)						
1		70	1,58	56	1,01	56,45
2		1200	12,00	94	19,45	1828,49
3		254	2,54	30	4,12	123,52
4		154	3,26	81	2,08	168,47
5		174	3,66	30	2,34	70,05
6		600	6,00	8	3,83	30,82
7		20	1,16	626	0,74	463,29
8		15	0,79	1050	0,50	520,22
9		100	2,18	761	1,39	1058,43
10		300	3,36	402	4,17	1677,59
11		200	2,36	20	2,17	43,42
12		550	5,86	98	7,28	713,26
13		2 x 1	2,22	2 x 7	1,42	19,84
14		354	3,54	24	5,74	137,72
15		674	6,74	6	10,93	87,40
16		247	2,47	12	4,00	48,05
17		222	2,22	4	3,60	14,39
18		814	8,14	4	13,19	52,78
19		557	5,57	12	8,70	104,46
20		70	1,78	170	1,64	278,39
21		532	5,32	4	8,62	34,49
22		34	2,32	221	1,48	327,12
23		818	8,18	26	13,26	344,75
24		818	8,18	8	7,53	60,20
25		1200	12,00	70	11,04	772,80
26		664	6,64	22	10,76	236,80
27		664	6,64	4	6,11	24,44
28		79	2,82	113	1,80	203,31
29		80	1,69	568	1,08	612,43
30		40	0,89	568	0,57	322,52
31		38	2,00	248	1,28	316,45
32		818	8,18	20	20,20	404,09
33		450	4,50	6	7,29	59,36
34		200	2,00	8	1,84	14,72
35		334	3,34	8	5,41	43,31
36		978	9,78	5	24,16	120,78
37		40	1,36	246	0,87	213,45
38		48	1,59	76	0,65	49,30
39		40	0,92	354	0,59	207,78
40		150	1,50	10	1,86	18,63

OPOMBE:
ARMATURNI NAČRT GLEJ SKUPAJ Z OSTALIMI NAČRTI!
MERE PREVERITI NA LICU MESTA!

* Preklop armaturnih palic je 50xØ

Element:	Kvaliteta betona:	Razred izpostavljenosti:	Dmax [mm]	Krovni sloj [mm]	Kvaliteta armature:
Podložni beton	C 16/20	XC0	32	/	/
Vodnjaki	C 25/30	XC2, PV-II	32	50	B 500B
Temeljna plošča	C 30/37	XC2, PV-II	32	50	B 500B
Vkopane stene	C 30/37	XC2, PV-II	22	50	B 500B
Etazne in strešne plošče	C 30/37	XC1, PV-I	22	30	B 500B
Stene in nosilci	C 30/37	XC1, PV-I	22	30	B 500B

Projektant:		Naročnik:		Raba:	
Občina Bovec		Občina Bovec		OPAZNO - ARMATURNI NAČRT	
Trg goščarskih žrtev 8		Trg goščarskih žrtev 8		PLOŠČA NAD 2. NADSTROPJEM	
5230 Bovec		5230 Bovec		Merilo: 1:50	
Objekt:		Odgovorni vodja projekta:		H. št.:	
Dom starejših občanov		TEJA SABELLI, univ.dipl.inž.arh.		K25-1389	
Klozečeva Bovec		Klozečeva Bovec		H. št.:	
		Odgovorni projektant:		G - 0711*	
		VILKO ŠULIGOJ, univ.dipl.inž.grad.			
Vrsta račna:		Število projekta:		Število lista:	
2 - NAČRT S PODROČJA GRADBEŠTVA		11826_2/1		2.5.A.11	
Vrsta projekta:		Datum:		Spremembe:	
2 - NAČRT S PODROČJA GRADBEŠTVA		December 2021		---	
Vrsta dokumentacije:		Številka projekta:		Številka lista:	
PZI		11826_2/1		2.5.A.11	