


A3x5: 420x1486
A: 0,62 m²
24.03.2020
1182_DSC-Bovec_PZ_ARM_izvz_20211223.dwg

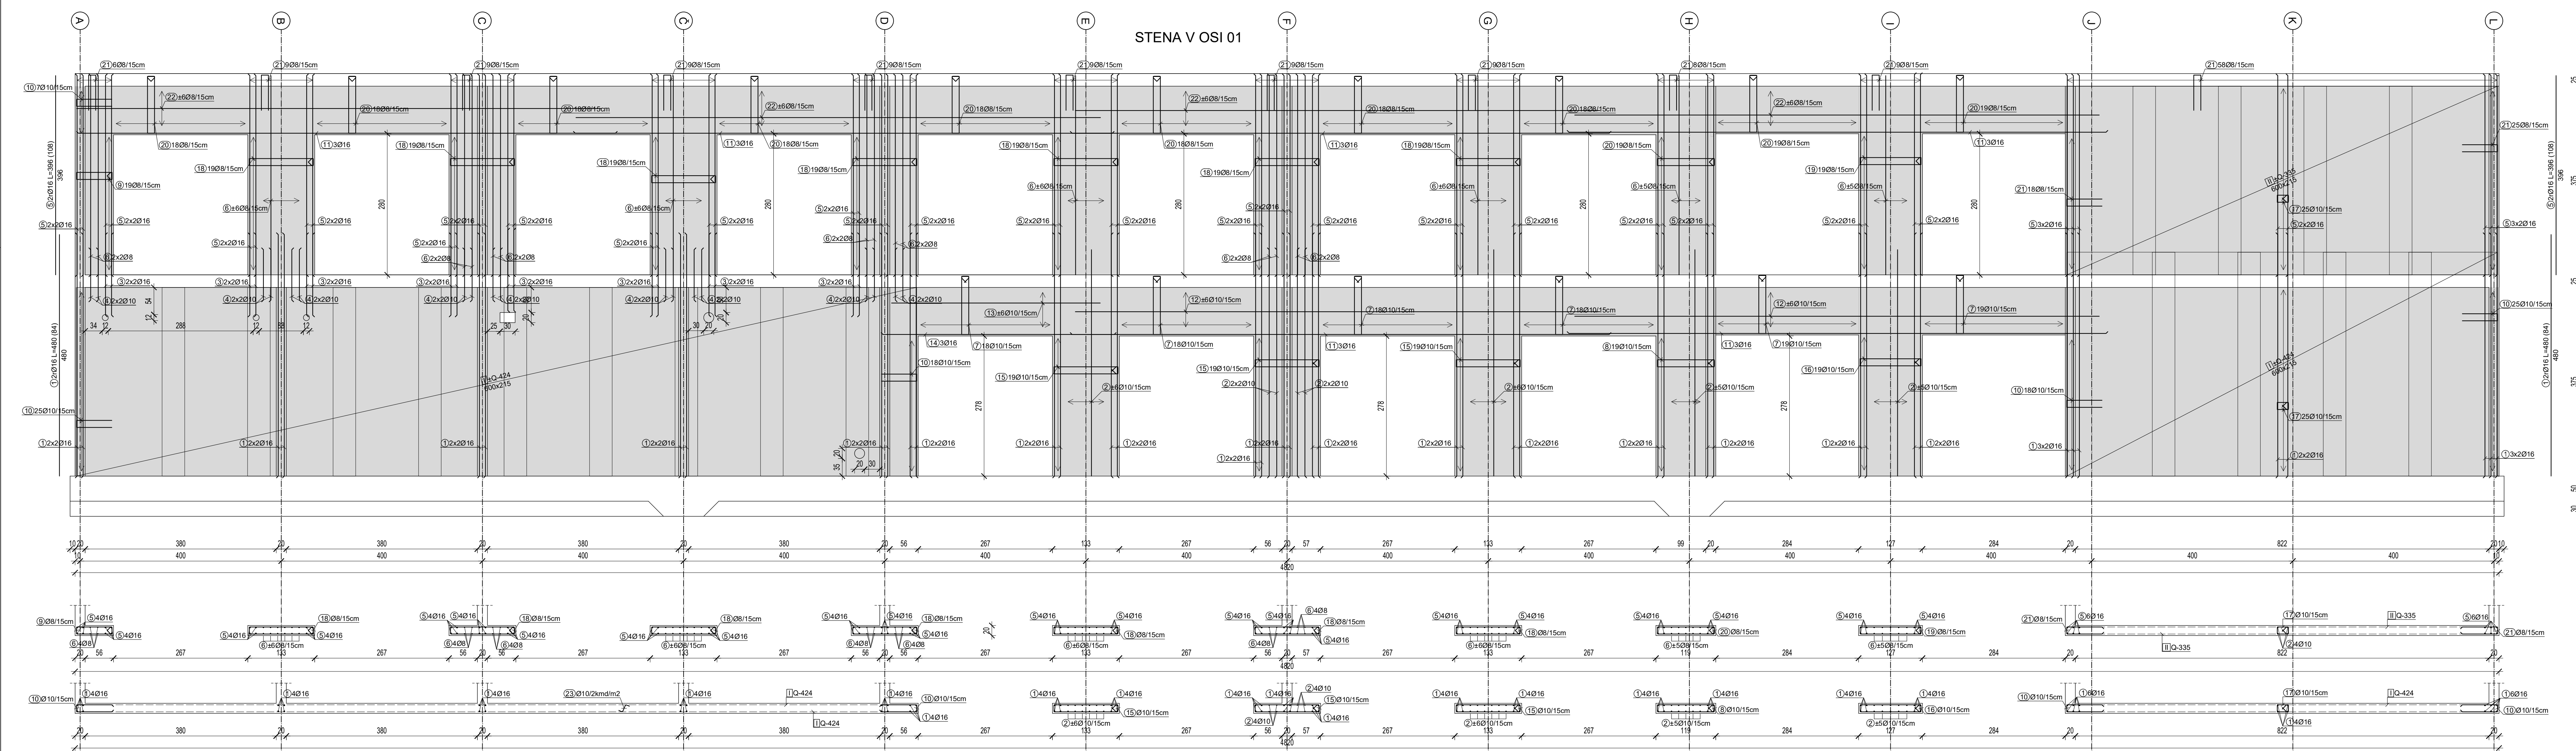

Ozn.	Oblika in mere [cm]	Palice - specifikacija				
		Ø [mm]	L [m]	kd [kos]	Teža palice [kg]	Teža pozicije [kg]
v_osi_1 (1 kos)						
1	480	16	4.80	84	7.78	653.59
2	450	10	4.50	52	2.87	149.29
3	160	16	1.60	32	2.59	83.00
4	100	10	1.00	36	0.64	22.97
5	396	16	3.96	108	6.42	693.27
6	396	8	3.96	96	1.62	155.11
7	116	10	2.98	110	1.90	209.14
8	113	10	2.94	19	1.88	35.64
9	71	8	2.06	19	0.84	15.97
10	70	10	1.54	93	0.98	91.37
11	1068	16	10.68	18	17.31	311.62
12	1043	10	10.43	24	6.65	159.70
13	415	10	4.15	12	2.65	31.77
14	460	16	4.60	3	7.46	22.37
15	127	10	3.22	57	2.05	117.10
16	121	10	3.10	19	1.98	37.58
17	22	10	1.12	50	0.71	35.73
18	127	8	3.18	133	1.30	172.56
19	121	8	3.06	19	1.25	23.72
20	113	8	2.90	201	1.18	237.82
21	70	8	1.54	187	0.63	117.50
22	1043	8	10.43	48	4.26	204.26
23	8	10	0.32	630	0.20	128.62

Ø [mm]	L x kd [m]	Teža enote [kg/m ²]	Teža [kg]		
B500B, Ø ≤ 12 mm					
8	2271.90	0.41	926.94		
10	1597.04	0.64	1018.91		
12	0.00	0.92	0.00		
Skupaj (B500B, Ø ≤ 12 mm)					
B500B, Ø > 12 mm					
14	0.00	1.24	0.00		
16	1088.12	1.62	1763.84		
Skupaj (B500B, Ø > 12 mm)					
Skupaj					
Mreže - izvlaček					
mreža	B [cm]	L [cm]	kd	Teža enote [kg/m ²]	Skupna teža [kg]
Q-335	215	600	10	5.38	694.54
Q-424	215	600	30	6.81	2634.70
Skupaj					
3329.23					

OPOMBE:
ARMATURNI NAČRT GLEJ SKUPAJ Z NAČRTOM ARHITEKTURE!
MERE PREVERITI NA LICU MESTA!

* Preklop armaturnih palic je 50xØ

Element:	Kvaliteta betona:	Razred izpostavljenosti:	Dmax [mm]	Krovni sloj [mm]	Kvaliteta armature:
Podložni beton	C 16/20	XC0	32	/	/
Vodnjaki	C 25/30	XC2, PV-II	32	50	B 500B
Temeljna plošča	C 30/37	XC2, PV-II	32	50	B 500B
Vkopane stene	C 30/37	XC2, PV-II	22	50	B 500B
Etažne in strešne plošče	C 30/37	XC1, PV-I	22	30	B 500B
Stene in nosilci	C 30/37	XC1, PV-I	22	30	B 500B

PROJEKT
NOVA ORCA

Projektant: Občina Bovec

Investitor: Občina Bovec

Naročnik: Trig globobarskih žrtev 8 5220 Bovec

Reba: OPAŽNO - ARMATURNI NAČRT: STENA V OSI 1 Merilo: 1:50

Oblikovalec: Dom starejših občanov »Jezerca« Bovec

Odgovorni vodja projekta: TEJA SAVELLI univ.dipl.inž.arh.

Odgovorni projektant: VILKO ŠULIGOJ univ.dipl.inž.grad.

Usta načrta: 2 - NAČRT S PODROČJA GRADBEŠTIŠVA

Vsta projektno dokumentacije: PZ1

Šifra vsta načrta: 11826_2/1

Šifra projekta: 11826

Datum: December 2021

Spremembe: ---

Šifra lista: 2.5.A.12