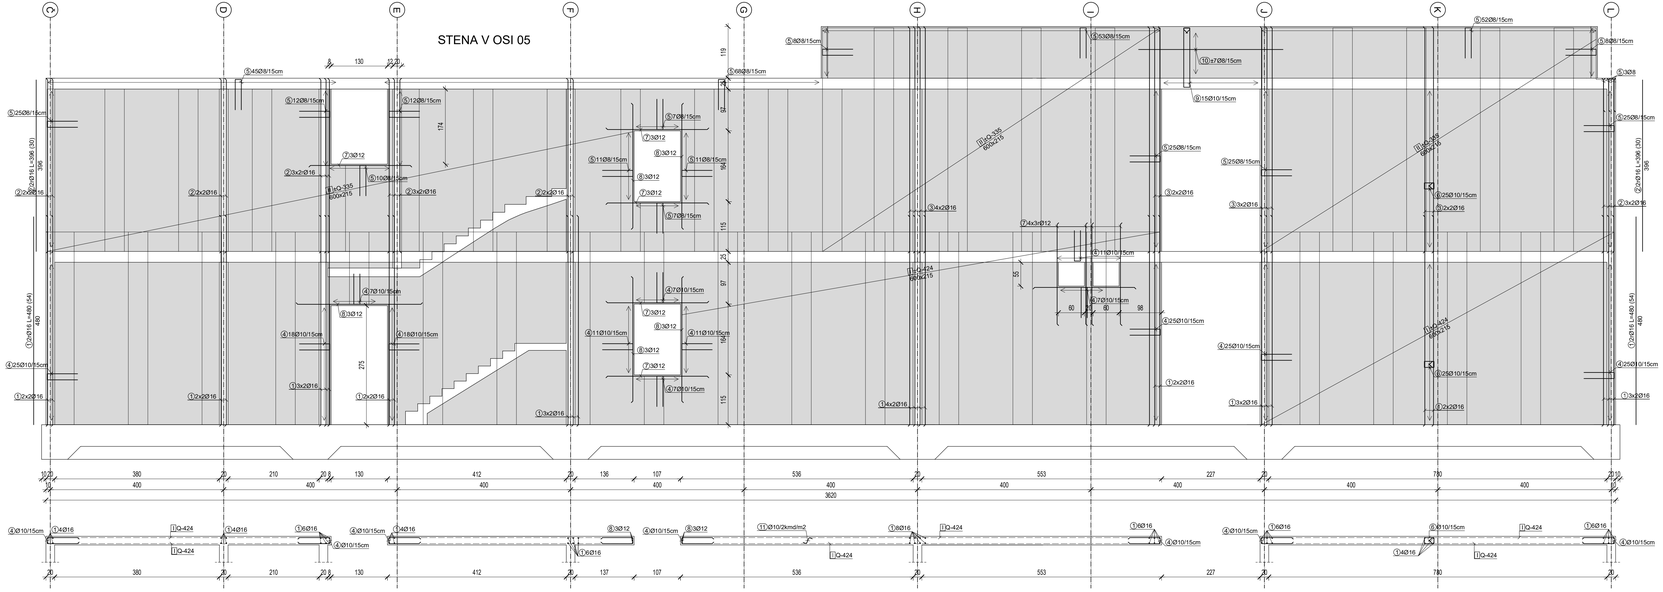STENA V OSI 05