


A3x4: 420x1188
A: 0,50 m²
24.05.2009
11826_D8Q-Bovenc_PZ1_ARM_stena_vhod_zazidobnograd

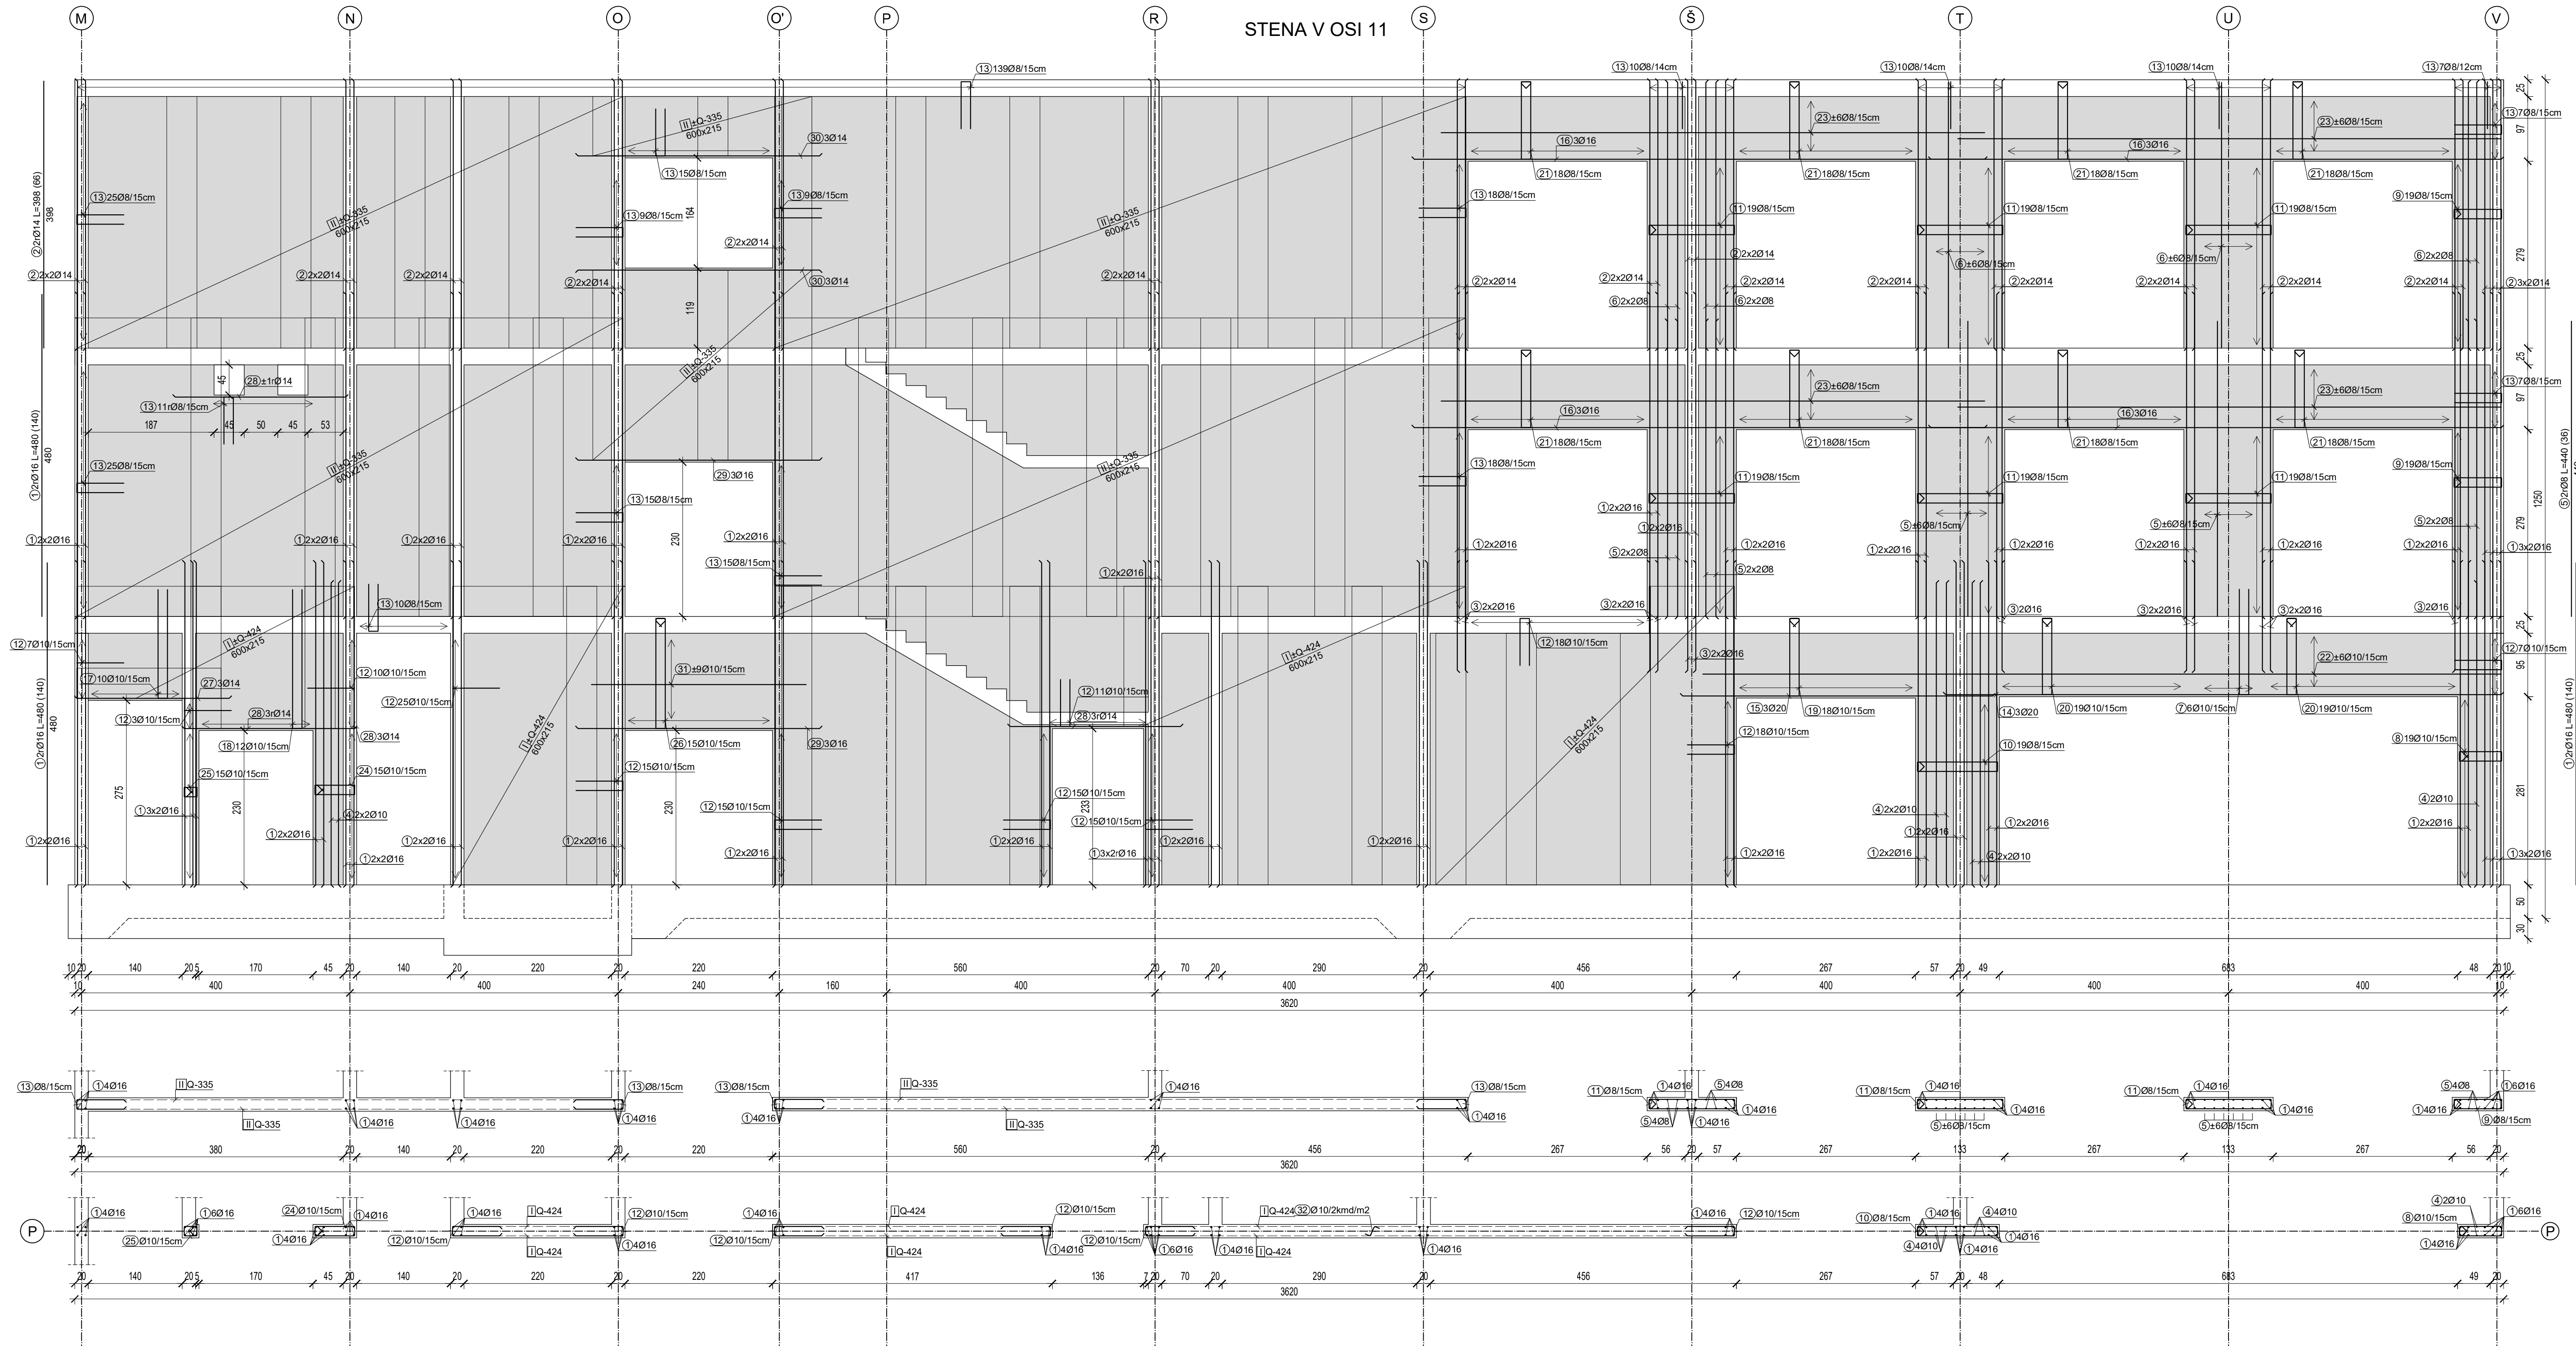

Palice - specifikacija						
Ozn.	Oblika in mere [cm]	Ø [mm]	L [m]	kd [kos]	Teža palice [kg]	Teža pozicije [kg]
v_osi_11 (1 kos)						
1	480	16	4.80	140	7.78	1089.31
2	398	14	3.98	66	4.94	326.25
3	160	16	1.60	24	2.59	62.25
4	450	10	4.50	14	2.87	40.19
5	440	8	4.40	36	1.80	64.63
6	396	8	3.96	36	1.62	58.16
7	157	10	3.28	6	2.09	12.56
8	63	10	1.94	19	1.24	23.52
9	71	8	2.06	38	0.84	31.94
10	119	8	3.02	19	1.23	23.41
11	127	8	3.18	114	1.30	147.91
12	70	10	1.54	159	0.98	156.22
13	70	8	1.54	360	0.63	226.20
14	828	20	8.28	3	20.45	61.35
15	462	20	4.62	3	11.41	34.23
16	850	16	8.50	12	13.78	165.34
17	162	10	3.38	10	2.16	21.56
18	207	10	4.28	12	2.73	32.77
19	116	10	3.00	18	1.91	34.45
20	114	10	2.96	38	1.89	71.76
21	116	8	2.96	144	1.21	173.91
22	1190	10	11.90	12	7.59	91.11
23	810	8	8.10	48	3.30	158.63
24	59	10	1.86	15	1.19	17.80
25	19	10	1.06	15	0.68	10.14
26	164	10	3.96	15	2.53	37.90
27	227	14	2.27	3	2.82	8.46
28	254	14	2.54	8	3.15	25.24
29	360	16	3.60	6	5.84	35.01
30	360	14	3.60	6	4.47	26.83
31	320	10	3.20	18	2.04	36.75
32	8	10	0.32	730	0.20	149.04

Palice - izvleček					
Ø [mm]	L x kd [m]	Teža enote [kg/m ²]	Teža [kg]		
B500B, Ø ≤ 12 mm					
8	2168.58	0.41	884.78		
10	1153.24	0.64	735.77		
12	0.00	0.92	0.00		
Skupaj (B500B, Ø ≤ 12 mm)					
1620.55					
B500B, Ø > 12 mm					
14	311.41	1.24	386.77		
16	834.00	1.62	1351.91		
20	38.70	2.47	95.59		
Skupaj (B500B, Ø > 12 mm)					
1834.27					
Mreže - izvleček					
mreža	B [cm]	L [cm]	kd	Teža enote [kg/m ²]	Skupna teža [kg]
Q-335	215	600	47	5.38	3264.32
Q-424	215	600	23	6.81	2019.93
Skupaj					
5284.25					

OPOMBE:
ARMATURNI NAČRT GLEJ SKUPAJ Z NAČRTOM ARHITEKTURE!
MERE PREVERITI NA LICU MESTA!

* Preklop armaturnih palic je 50xØ

Element:	Kvaliteta betona:	Razred izpostavljenosti:	Dmax [mm]	Krovni sloj [mm]	Kvaliteta armature:
Podložni beton	C 16/20	XC0	32	/	/
Vodnjaki	C 25/30	XC2, PV-II	32	50	B 500B
Temeljna plošča	C 30/37	XC2, PV-II	32	50	B 500B
Vkopane stene	C 30/37	XC2, PV-II	22	50	B 500B
Elažne in strešne plošče	C 30/37	XC1, PV-I	22	30	B 500B
Stene in nosilci	C 30/37	XC1, PV-I	22	30	B 500B

Projektant: **PROJEKT. NOVA GORCA**

Investor: Občina Bovenc, Trg golobarskih žrtev 8 5230 Bovenc

Naročnik: Občina Bovenc, Trg golobarskih žrtev 8 5230 Bovenc

Risba: OPAŽNO - ARMATURNI NAČRT: STENA V OSI 11, Merilo: 1:50

Objekt: Dom starejših občanov »Jezerca« Bovenc

Projektna dokumentacija: PZ1

Številka projekta: 11826_21

Datum: December 2021

Spremembe: ---

Številka lista: 2.5.A.32