


GRADBENA IN ZAKOLIČBENA SITUACIJA  
M 1:100

KONTURE OBJEKTA DSO

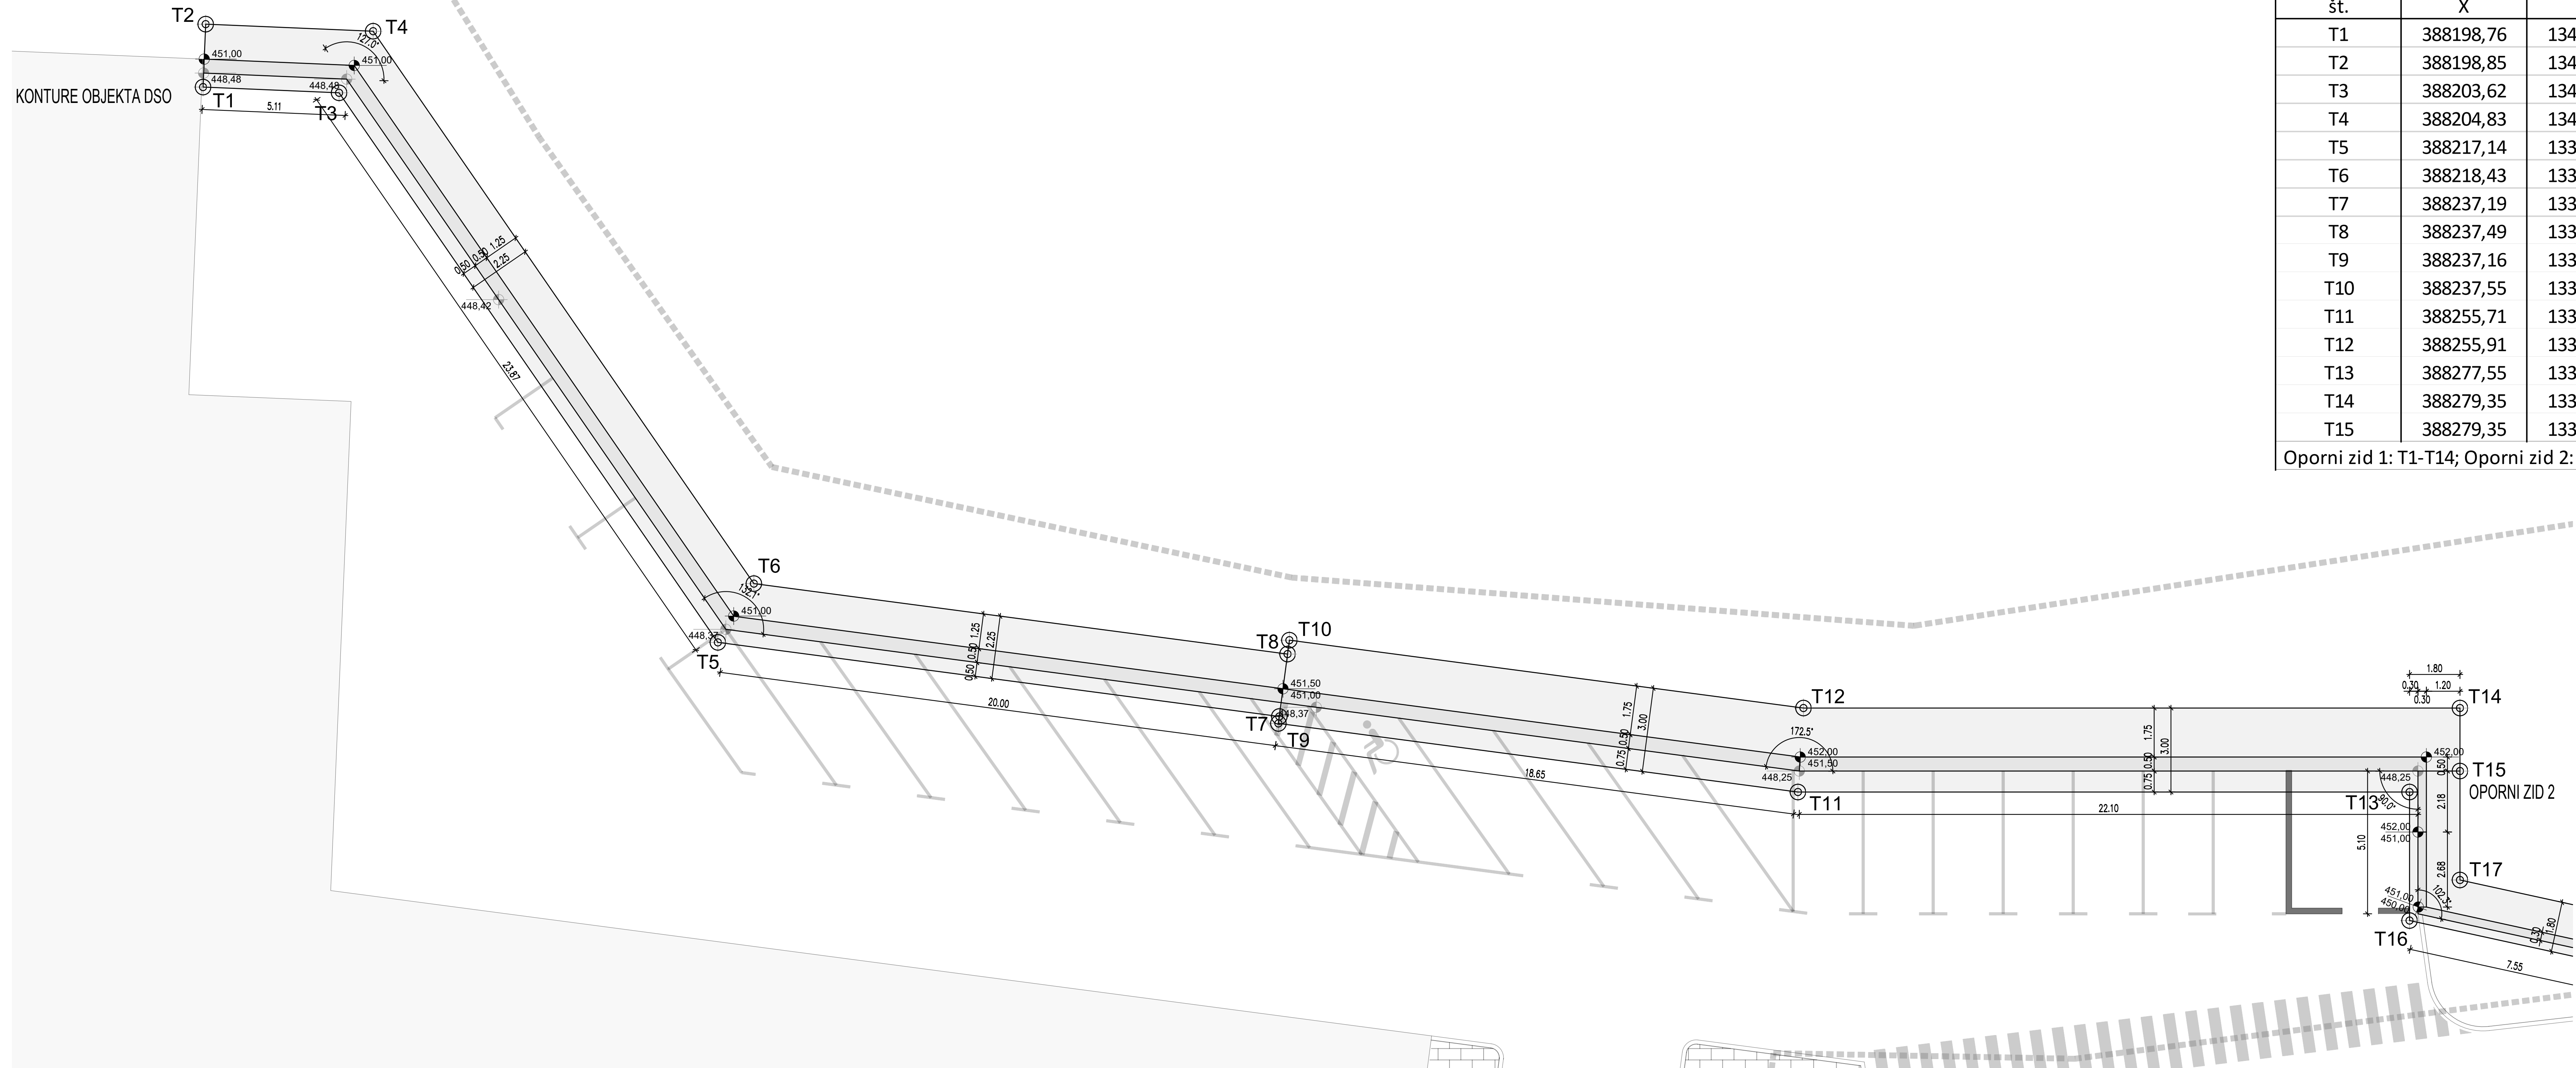

TOČKE ZAKOLIČBE		
št.	X	Y
T1	388198,76	134003,70
T2	388198,85	134005,94
T3	388203,62	134003,50
T4	388204,83	134005,70
T5	388217,14	133983,86
T6	388218,43	133985,96
T7	388237,19	133981,22
T8	388237,49	133983,45
T9	388237,16	133980,97
T10	388237,55	133983,94
T11	388255,71	133978,52
T12	388255,91	133981,52
T13	388277,55	133978,52
T14	388279,35	133981,52
T15	388279,35	133979,27

Oporni zid 1: T1-T14; Oporni zid 2: T15-T35

MATERIAL						
Izbrani materiali v objektu zagotavljajo uporabnost, nosilnost in trajnost za projektirano življensko dobo.						
Tabela vgrajenih materialov za nosilne betonske elemente na objektih:						
Lastnosti betona v skladu z SIST EN 206:2013, SIST EN 1026:2016, SIST EN 13670:2010/A101:2010						
KONSTRUKCIJSKI ELEMENT	BETON			JEKLO		Zaščitni sloj
	Min. tlačna trdnost	Razred izpostavljenosti	Odpornost na prodir vode	D <sub>max</sub>	Konsistenca	Vidni beton
Podložni/pusti beton	C16/20	XC0		32		VB0
Temeljni zidov	C25/30	XC2	PV-II	32		VB0
Stene zidov	C30/37	XD3, XF4;	PV-II	32		VB3*
						B500 B
						B500 B
						5,0;5,0;5,0;5,0
						5,0;5,0;5,0;5,0

\*Zahteva VB3 velja za nezasute površine sten opornih zidov. Zasute površine so lahko VB0.

Tabela vgrajenih materialov za nosilne jeklene elemente na objektih:				
Lastnosti jekla v skladu z SIST EN 10025, SIST EN 10210 in SIST EN 10219, izdelava SIST EN 1090-2.				
KONSTRUKCIJSKI ELEMENT	Vrsta jekla	Razred izdelave	Način korozijske zaščite	Dodatno
Varnostne ograje	S 235 J2	EXC2	Vročje cinkano min 85nm	ozemljitev

<b>PROJEKT</b> NOVA GORICA		Rizik: GRADBENA IN ZAKOLIČBENA SITUACIJA OPORNH ZIDOV	
Investitor: <b>OBČINA BOVEC</b> Trg golobarskih žrtev 8, 5230 Bovec		Merilo: 1:100	
Odgovorni vodja projekta: Teja Savelli, u.d.l.a.		Id. št.: ZAPS 1388	
Objekt: <b>DOM ZA STAREJŠE OBČANE JEZERCA BOVEC</b>		Izdelava:	
Odgovorni projektant: Vilko Suljag, u.d.l.g.; dr. Peter Kante, u.d.l.g.		G-0711; G-2404	
Vrednotenje: Aljaž Petič, mag. inž. stavb.		Id. št.:	
Vrednotenje:		Spremembe:	
Vrednotenje:		Številka lista:	
Vrednotenje:		Številka lista:	

A3x4: 420x1188  
 A: 0,50 mm  
 24.05.2023  
 11826\_DSO-Bovec\_PZI\_Oporni\_Zid\_DSO.dwg