


A2: 420x594
A: 0.25 m²
24.03.2009
Situacije - NN, TK (220219).dwg

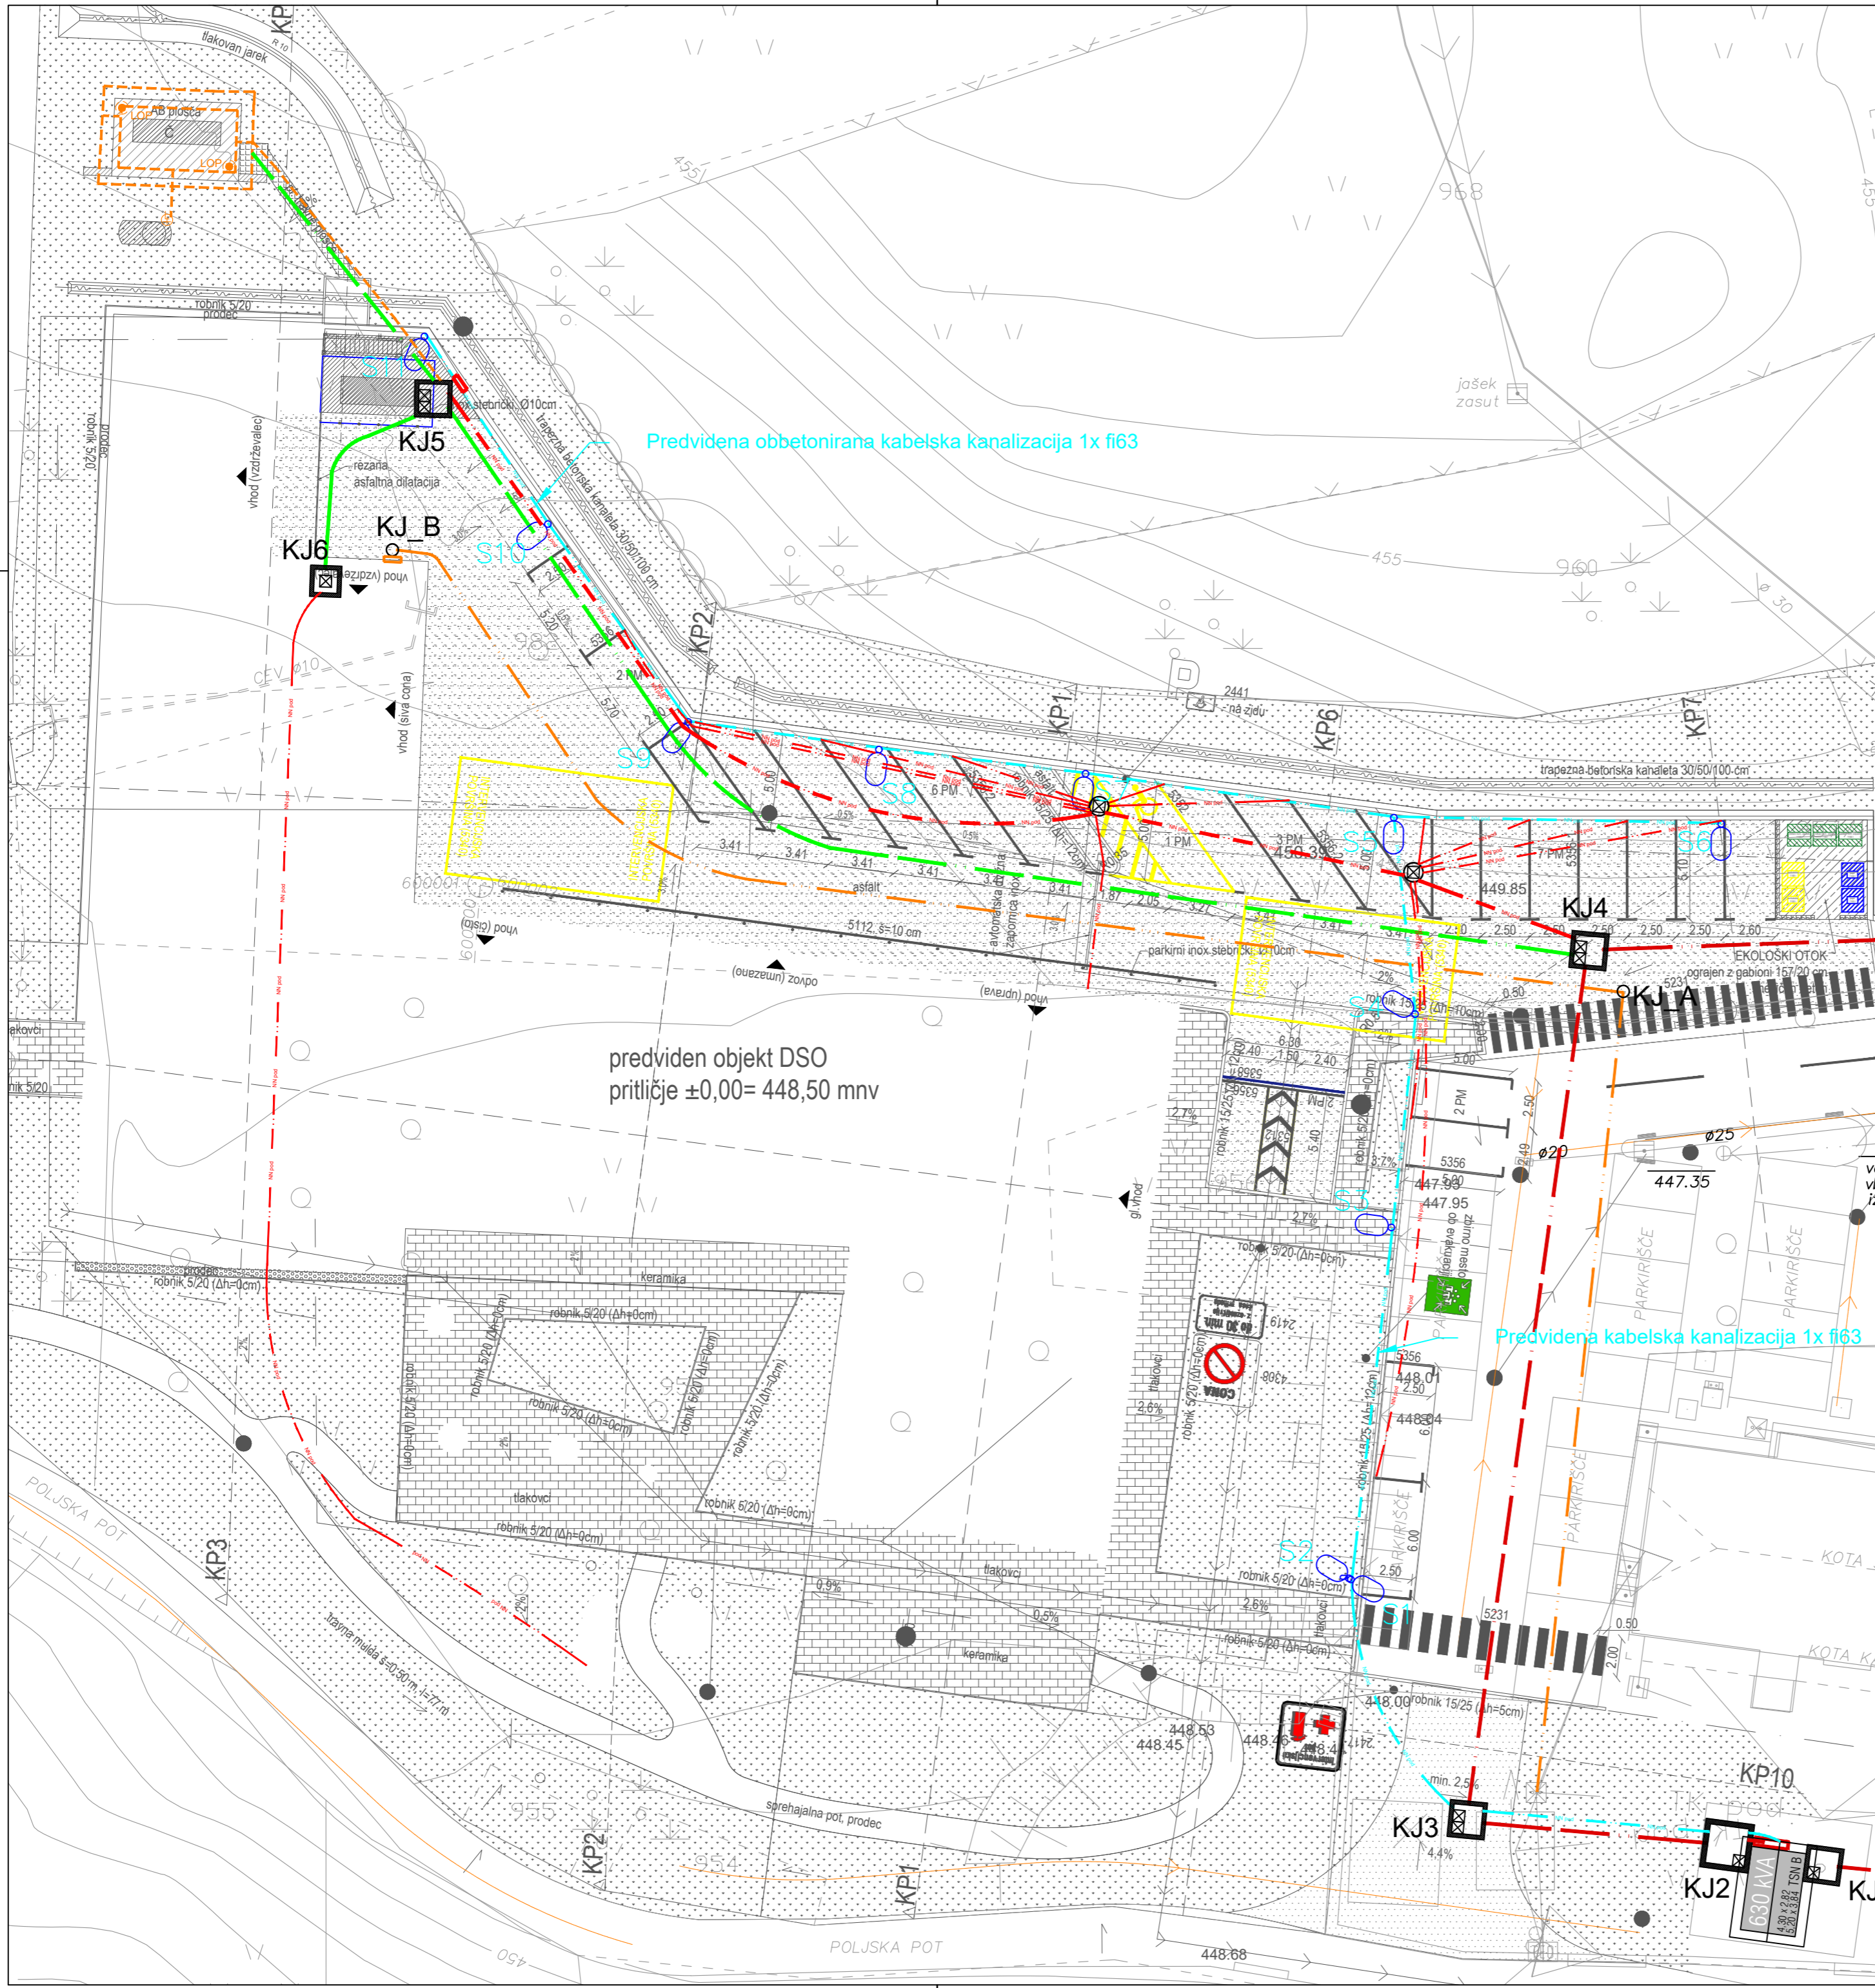

Predvidena obbetonirana kabelska kanalizacija 1x f63

Predvidena kabelska kanalizacija 1x f63

predviden objekt DSO
pritičje ±0,00= 448,50 mnv

LEGENDA PREDVIDENO:

- kabelska kanalizacija (JR)
- kabelska kanalizacija (NN dovod objekt)
- kabelska kanalizacija (interna)
- - - kabelska kanalizacija (NN in SN)
- TK KK
- TK omarica
- (P)MO omarica in prižigališče in Razdelilna omara R.0
- PREDVIDEN KJ dim: 2,0x2,0x1,8 m – enojni pokrov (KJ2)
- PREDVIDEN KJ dim: 1,5x1,5x1,6 m – enojni pokrov (KJ1)
- PREDVIDEN KJ dim: 1,5x1,5x1,6 m – dvojni pokrov (KJ3–5)
- PREDVIDEN KJ dim: 1,2x1,2x1,2 m – enojni pokrov (KJ6)
- PREDVIDEN KJ dim: Ø1m – enojni pokrov
- PREDVIDEN KJ dim: Ø0,6m – enojni pokrov (KJ_A–B)
- Lumenia S LUM Mini na drogu 4m

Projektant:
PROJEKT
NOVA GORICA

Investitor:
OBČINA BOVEC
Trg golobarskih žrtev 8
5230 Bovec

Objekt:
Dom za starejše občane »JEZERCA« Bovec

Vrsta načrta:
3/2 - NAČRT S PODROČJA ELEKTROTEHNIKE

Vrsta projektna dokumentacije:
PZI

Številka načrta:
11826_3/2

Številka projekta:
11826

Datum:
december 2021

Spremembe:

Številka lista:
3/2.2

Risba: Situacija - Zunanja razsvetljava	
Merilo: 1:250	
Odgovorni vodja projekta: Teja Savelli, u. d. i. e.	Id. št.: ZAPS A-1389
Odgovorni projektant: Dean Božič, u. d. i. e.	Id. št.: IZS E-2040
Sodelavci: Miha K. d. i. e., Neža G. d. i. e., Andrej Ž. u. d. i. e., Gregor M. mag. i. e.	Id. št.: