



A3x4 - 420x1188
A - 0,50 m²
68.06.2021
Tiskani DSO Bovec - AQP - Sest. klic. (220118).dwg

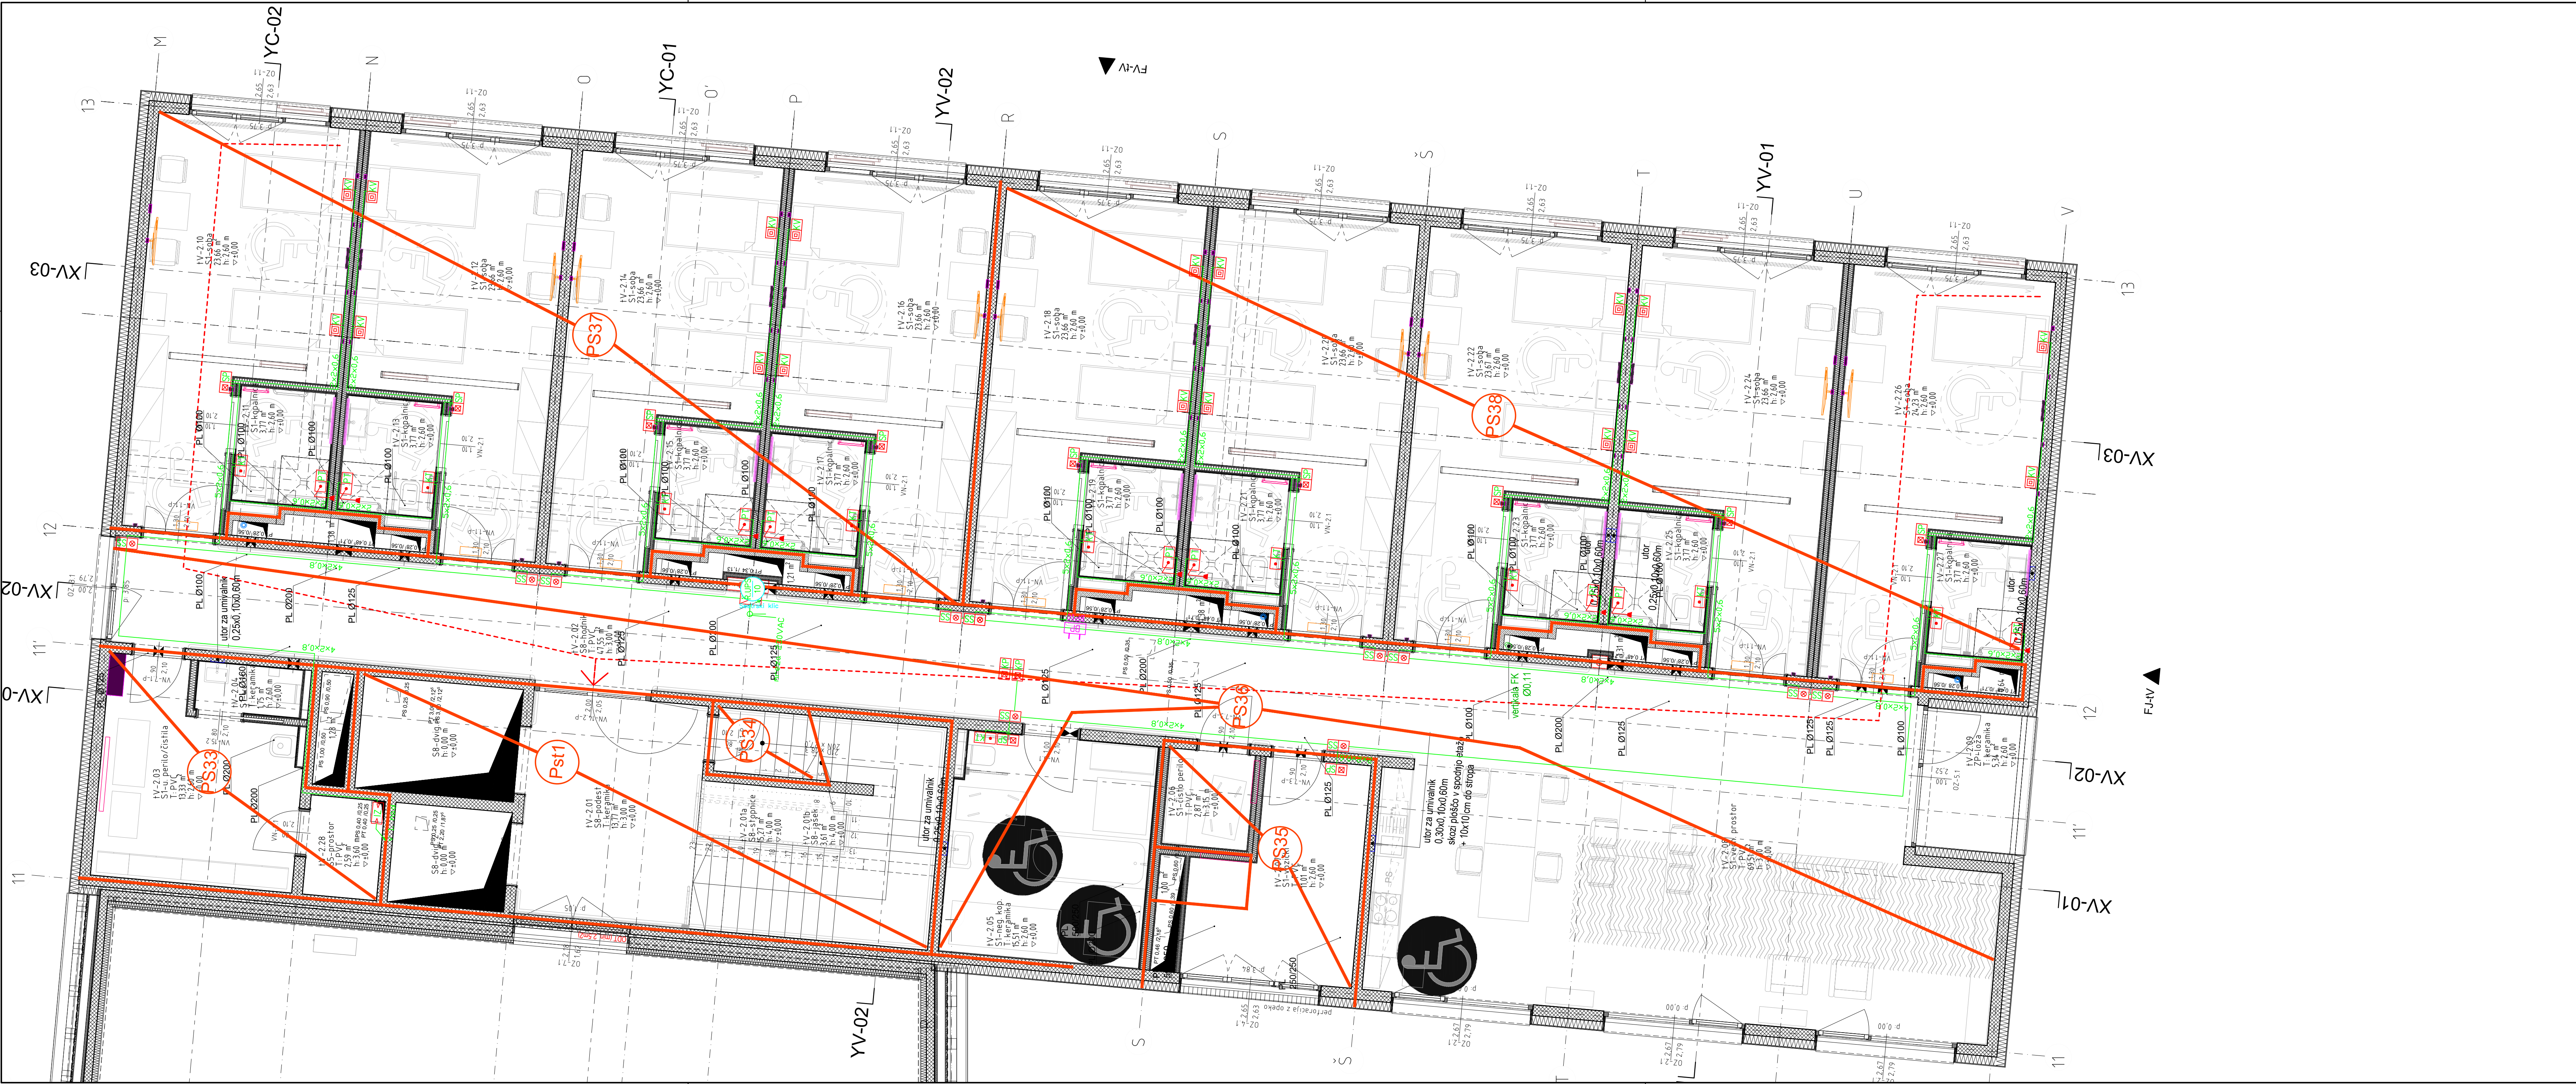

LEGENDA KLICNI in KOMUNIKACIJSKI SISTEM

- TCP/IP prehod
- Napajalnik SELV
- Sobna elektronika
- Sobna svetilka brez elektronike
- Sobni prikazovalnik
- Sobna svetilka z elektroniko
- Sobni komunikacijski terminal
- Panel klica pnevmatski
- Panel reseta
- Panel klica, reseta in prisotnosti, brnalo
- Panel klica in reseta
- Panel klica
- Panel klica z vtičnico
- Panel klica potezni
- Sistemski krmlinik
- Skupinski krmlinik
- Brezžična bazna enota
- Telefonski vmesnik
- Koridorski prikazovalnik
- Panel RFID
- Tabelarni terminal
- DECT Bazna postaja

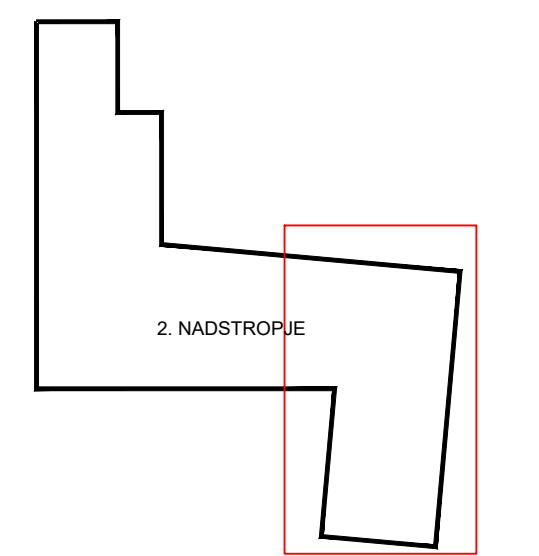

PROJEKT NOVA GORICA		Projektant: OBČINA BOVEC Trg golobarskih zrtev 8 5230 Bovec		Ribnik: TLORIS 2. NADSTROPJA - 80S	
Objekt: DSO »JERZERA« BOVEC		Merilo: 1:50		Merilo: 1:50	
Vrednotenje projekta: Teja Savelli, u. d. l. a.		Iz. št.: ZAPS A-1389		Datum: december 2021	
Odgovorni projektant: Omer Bekić, u. d. l. e.		Datum: december 2021		Spremembe:	
Sodelavniki: Miha K. d. l. e., Neža G. d. l. e., Andrej Ž. u. d. l. e., Gregor M. mag. i. e.		Številka projekta: 11826		Številka lista: 3.2.23	
Vrednotenje projekta: 32 - NAČRT S PODOČJA ELEKTROTEHNIKE		Številka projekta: 11826_3/2		Datum: december 2021	
Vrednotenje projekta: PZI		Številka projekta: 11826		Datum: december 2021	