


PRITLIČJE

PRVO + DRUGO NADSTROPJE

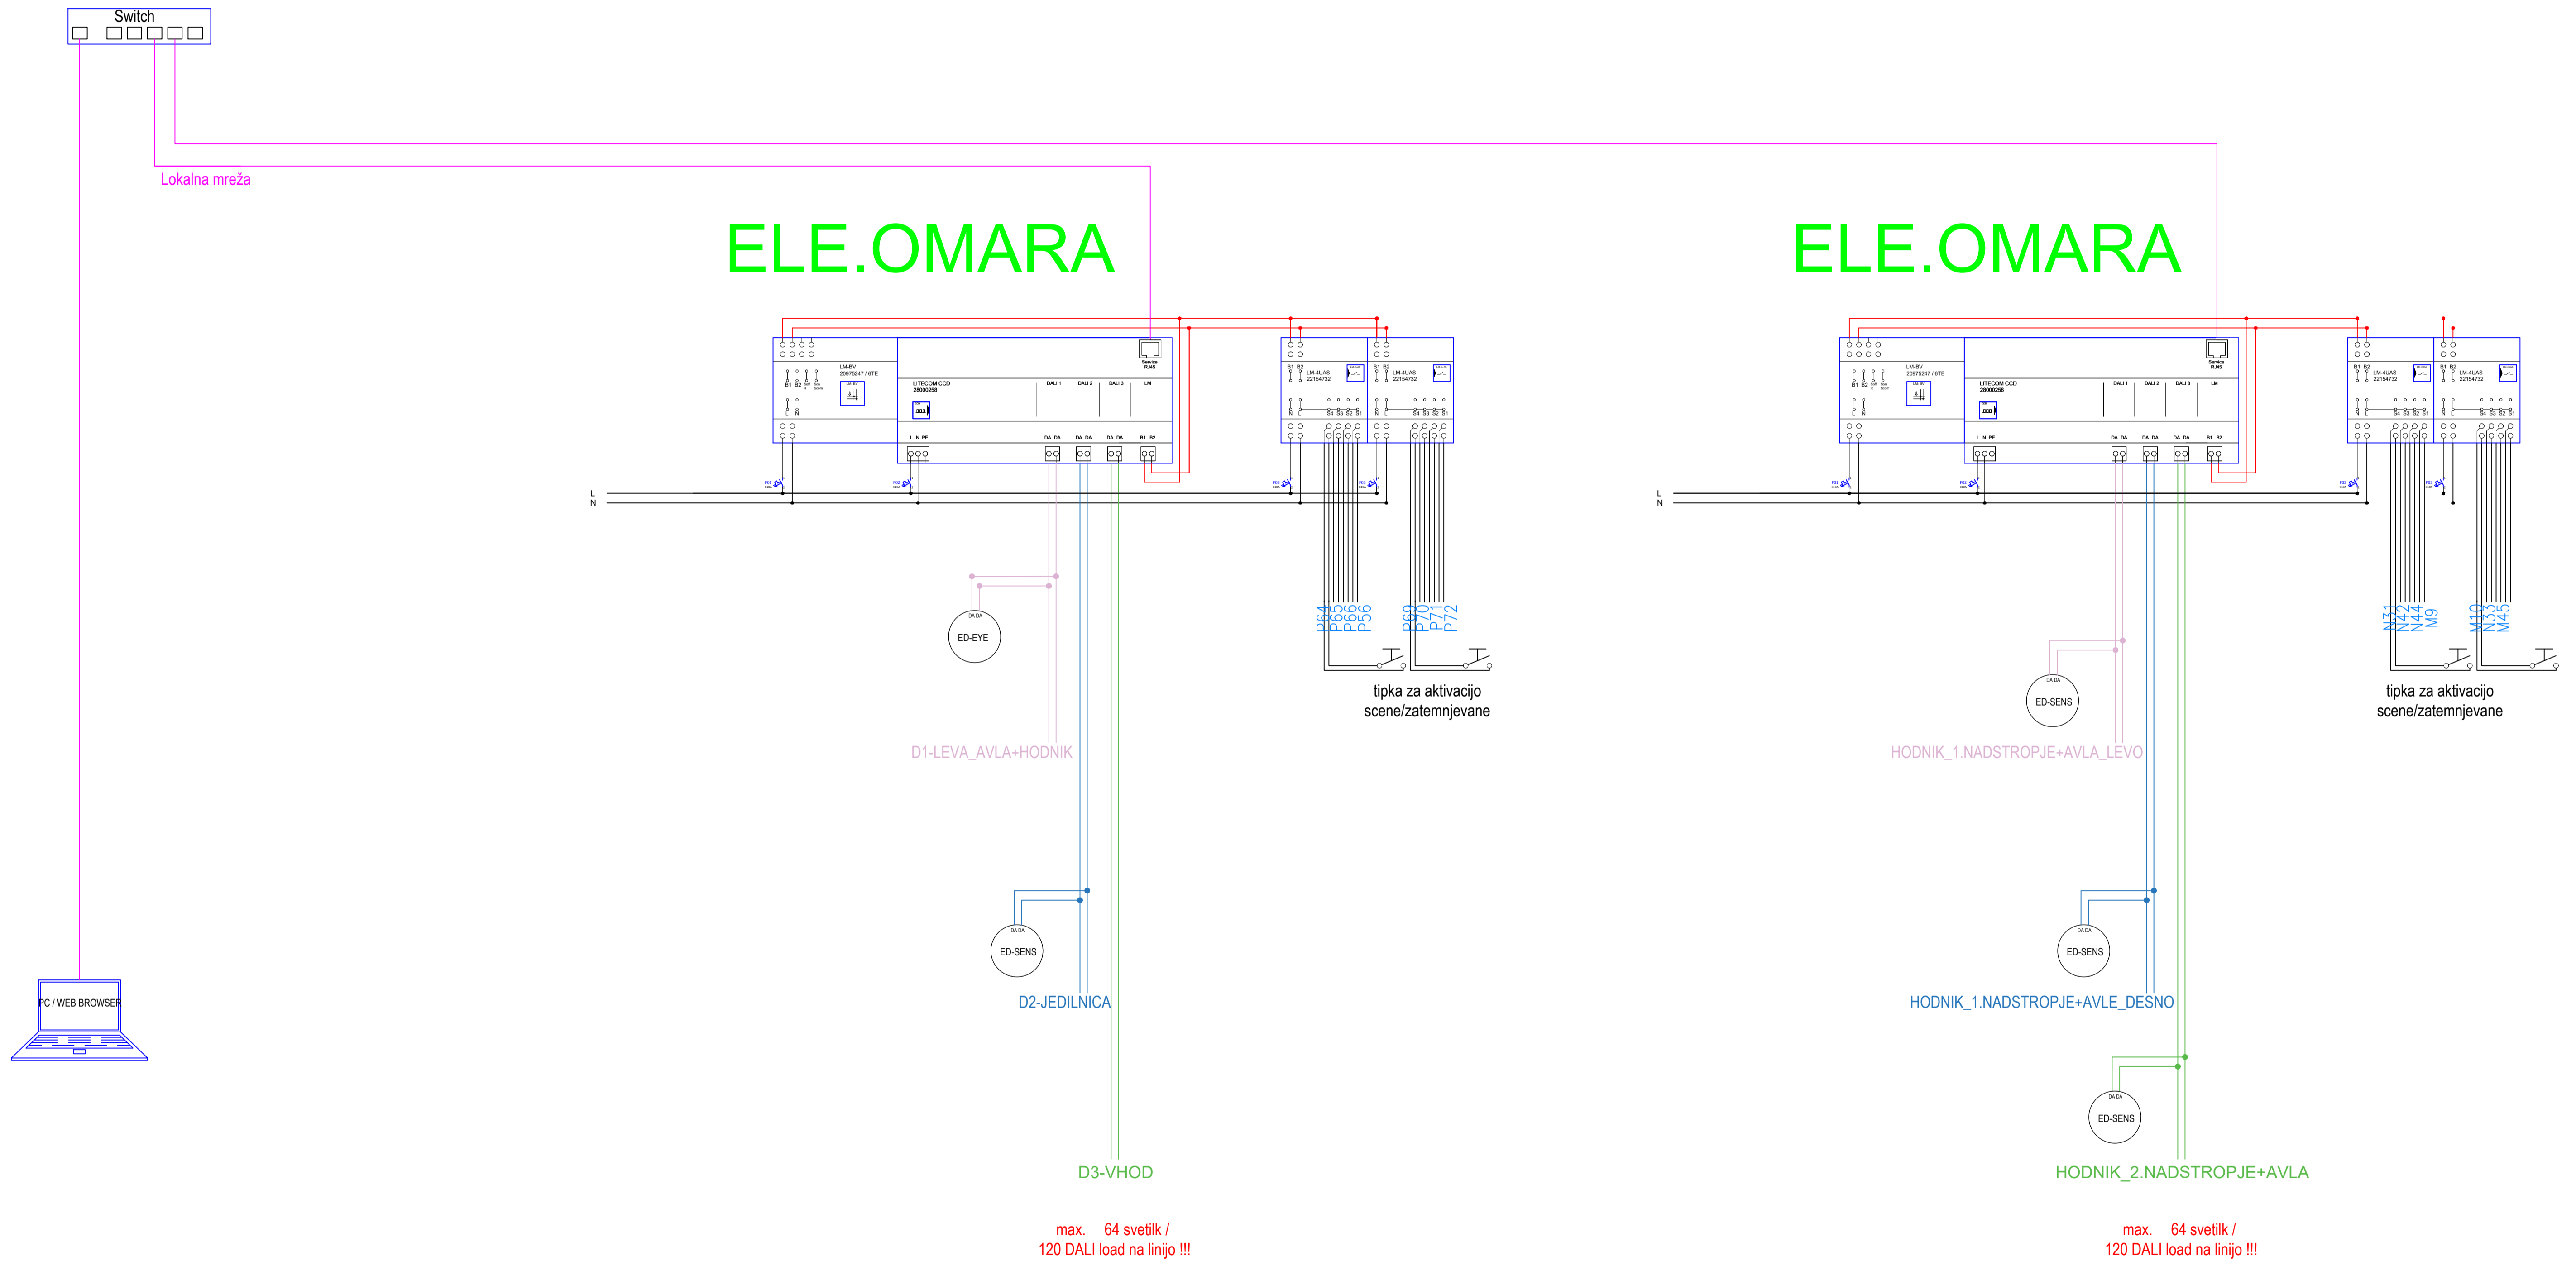

max. 64 svetilk /
120 DALI load na linijo !!!

max. 64 svetilk /
120 DALI load na linijo !!!

Napajanje

LM-BUS 2x1,5mm² - max 100 BUS load, max 700m

DALI 2x1,5mm² - max 64 DALI addresses, max 120 DALI load, max 300m

TCP/IP min. CAT6e

PROJEKT NOVA GORTICA		Ribsa: SHEMA PRIZIGANJA SVETILK V OBJEKTU	
Investitor: OBČINA BOVEC Trg golobarskih zrtev 8 5230 Bovec		Merilo: SHEMA	
Objekt: DSO »JEZERCA« BOVEC		Odgovorni vodja projekta: Tjaša Slavetič, u. d. l. a.	št. št.: 24PJS-A-1389
Vsta načrta: 3/2 - NAČRT S PODROČJA ELEKTROTEHNIKE		Odgovorni projektant: Dean Božič, u. d. l. e.	št. št.: I2S-E-2040
Vsta projektna dokumentacije: PZI	Številka načrta: 11826_3/2	Številka projekta: 11826	Sotekavci: Mita K. d. l. e., Nataša G. d. l. e., Andrej Z. u. d. l. e., Gregor M. mag. l. e.
Datum: december 2021		Spremembe:	Številka lista: 3/2-43